

Département du Morbihan
COMMUNE DE PORT-LOUIS
59 ter Avenue de Kerbel
Société CBF

PLAN DE DIVISION

| DATE | NATURE DES MODIFICATIONS |
|------|--------------------------|
| | |
| | |
| | |
| | |
| | |
| | |
| | |
| | |
| | |
| | |
| | |
| | |
| | |
| | |
| | |
| | |
| | |
| | |

Cadastre : Section BC

Parcelle n° 17



Aménagement durable
Environnement et paysages
Ingénierie VRD
Droit de l'urbanisme
Géomètres-experts

Parc d'Activités de Laroiseau
8 rue Ella MAILLART
BP 30185 56005 VANNES CEDEX


Tel : 02 97 47 23 90
Fax : 02 97 42 76 03
E-mail : vannes@geobretagnesud.com
Web : www.geobretagnesud.com

Echelle : 1/500 **PC 32**

Pièce établie le : 21.07.2023

Référence dossier : 23V0521

Réf info : 23V0521_actif.dwg

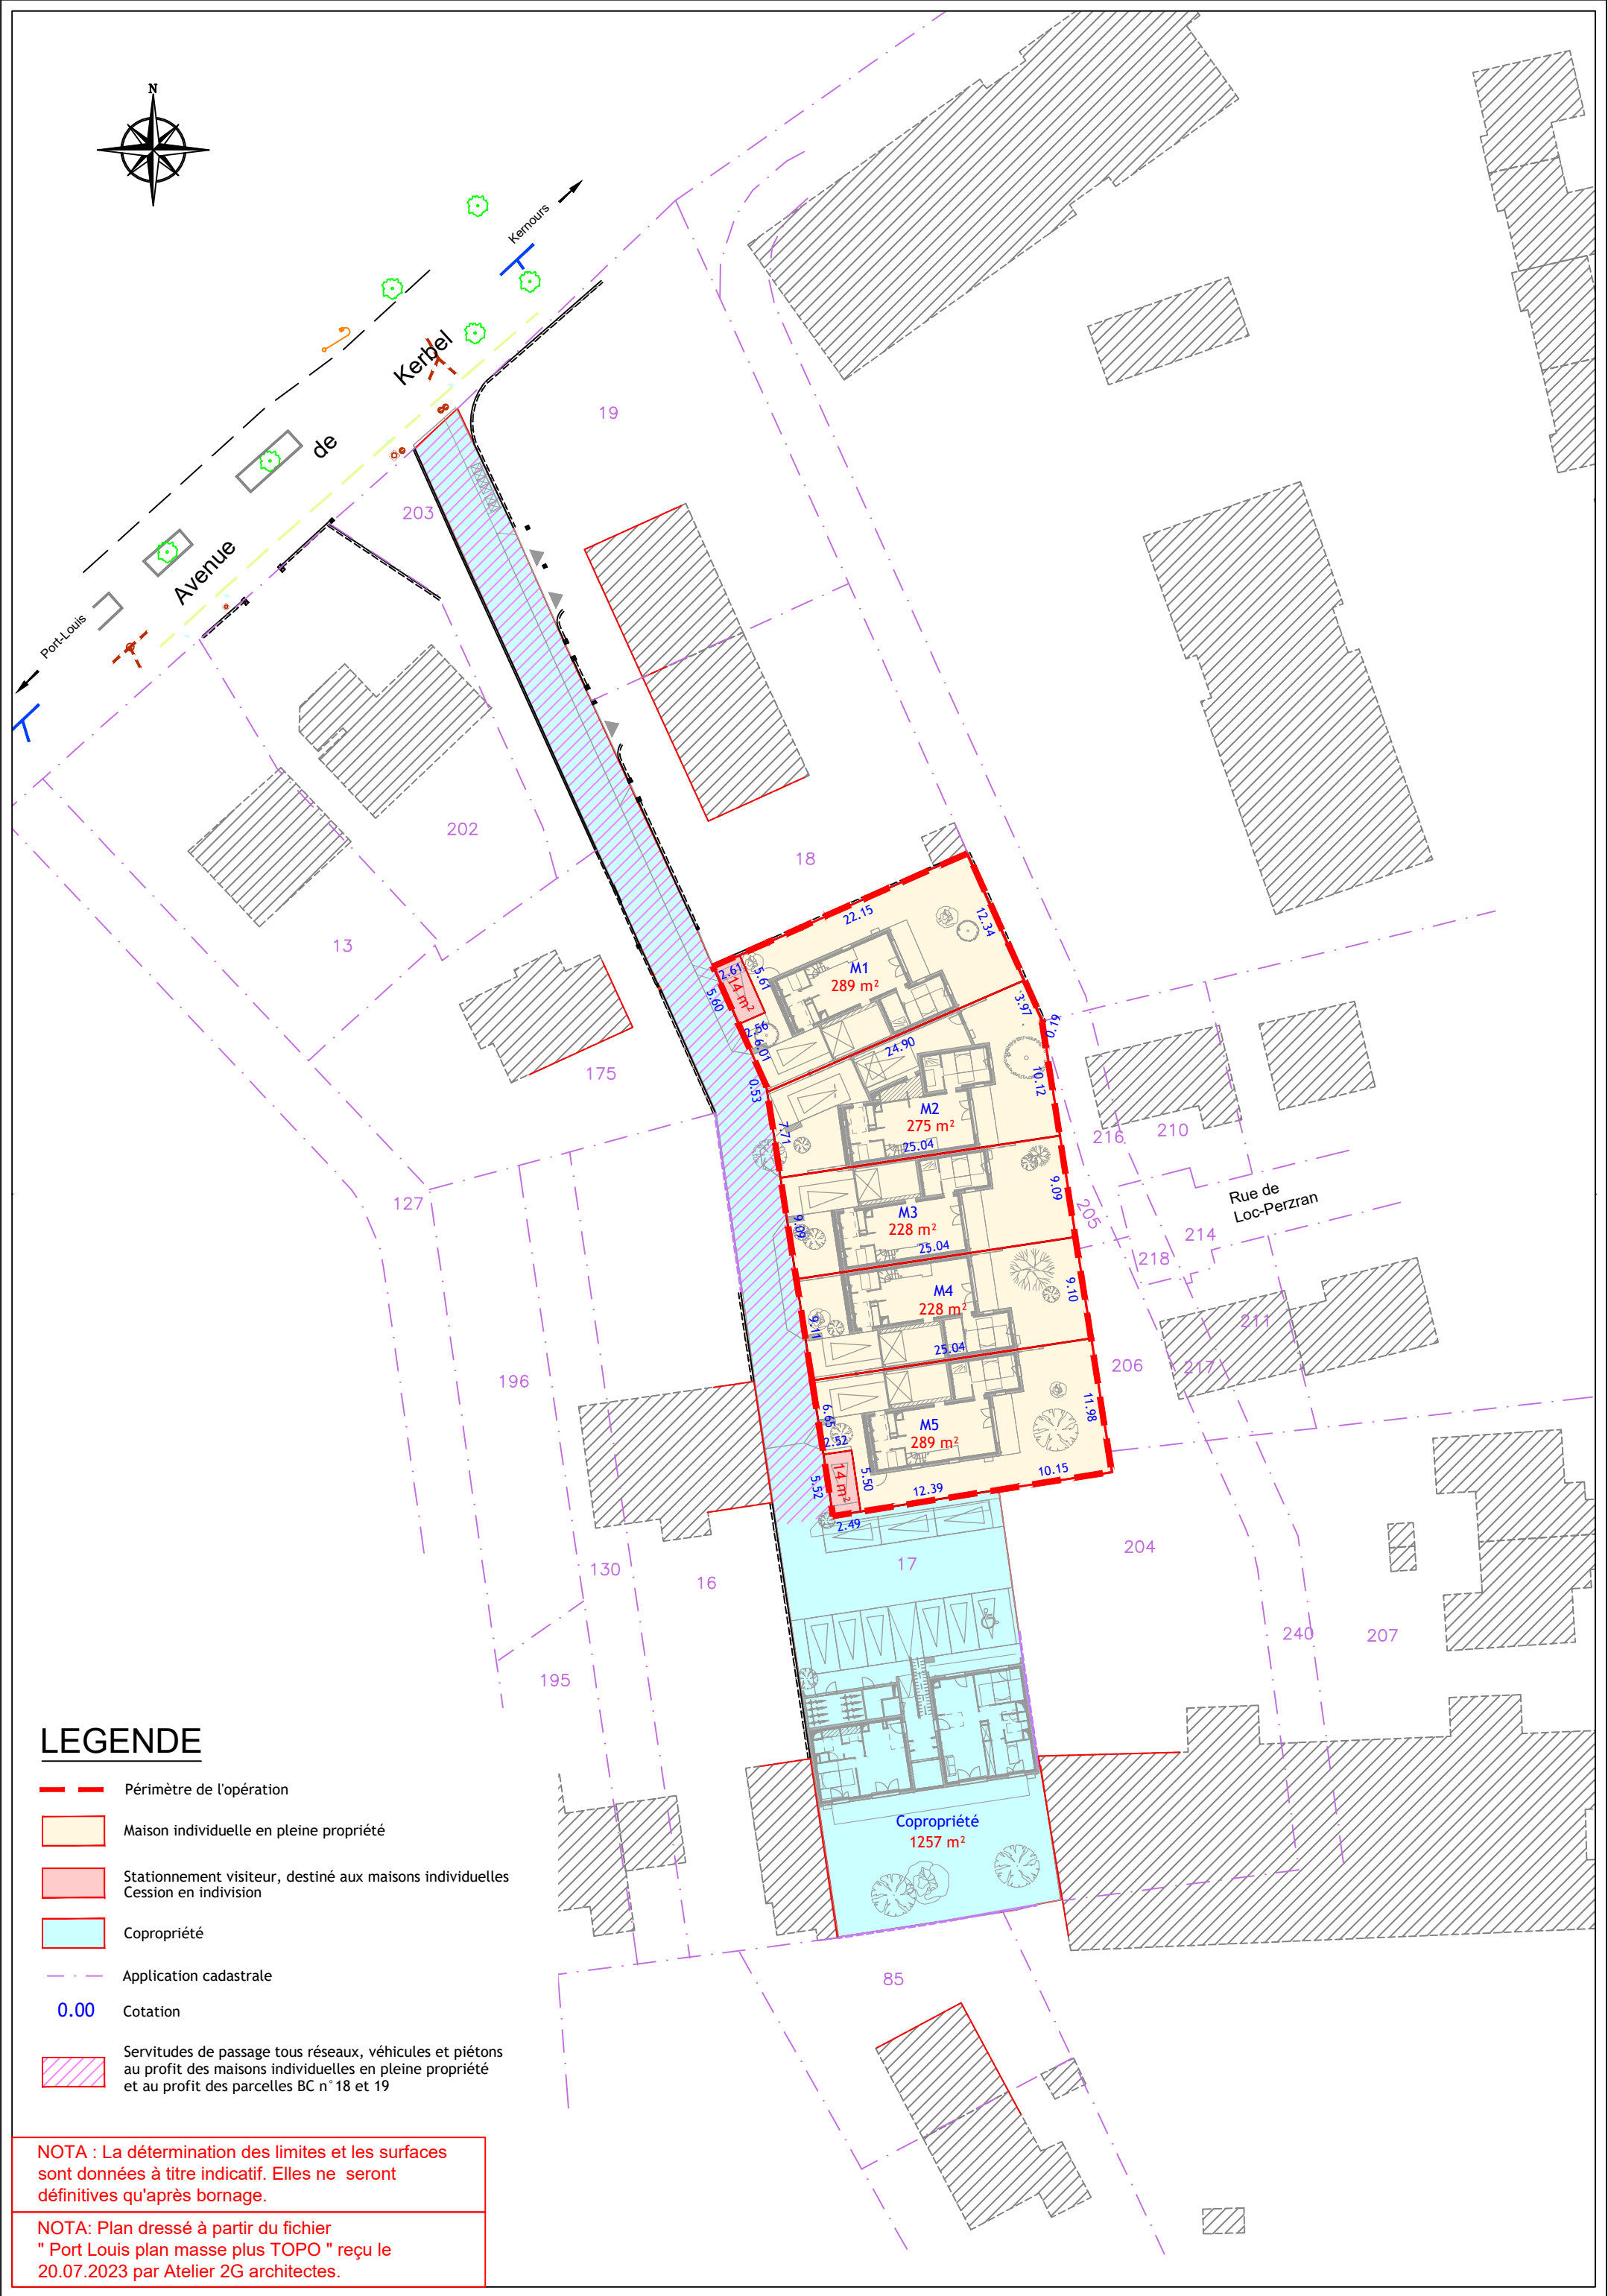

| | |
|---|--|
|  | Périmètre de l'opération |
|  | Maison individuelle en pleine propriété |
|  | Stationnement visiteur, destiné aux maisons individuelles Cession en indivision |
|  | Copropriété |
|  | Application cadastrale |
| 0.00 | Cotation |
|  | Servitudes de passage tous réseaux, véhicules et piétons au profit des maisons individuelles en pleine propriété et au profit des parcelles BC n° 18 et 19 |

NOTA: Plan dressé à partir du fichier
" Port Louis plan masse plus TOPO " reçu le
20.07.2023 par Atelier 2G architectes.