

Plan Masse ech 1.200




Boulevard Général Leclerc
Centre Commercial Colbert
14550 Blainville sur Orne


Tél : 02 31 43 74 59

www.atelier2g.com - contact@atelier2g.com
RCS : 477 662 530 - Ordre des Architectes n° S 06111


VINCI IMMOBILIER NORD EST
2, rue René Cassin
14280 SAINT-CONTEST
SNC au capital de 10 000 € - APE 4110A
Siret : 830 854 071 00024 - RCS : NANTERRE

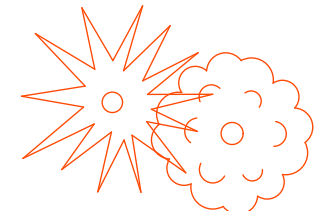

Arbres : $\varnothing < 40\text{cm}$
et/ou $H < 7\text{m}$

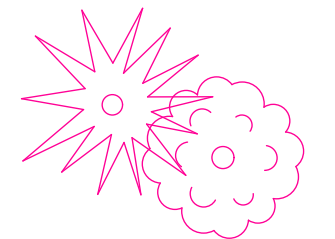

Arbres : $\varnothing 40-60\text{cm}$
et $H 7-10\text{m}$

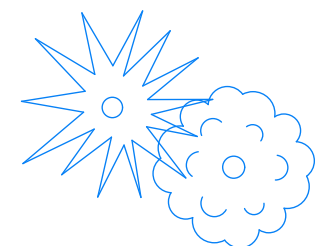

Arbres : $\varnothing > 60\text{cm}$
et $H > 10\text{m}$

Arbres et haie à supprimer

Arbres à supprimer


Arbres à supprimer

Arbres à supprimer

Arbres à supprimer

Arbres à supprimer

Arbre à conserver

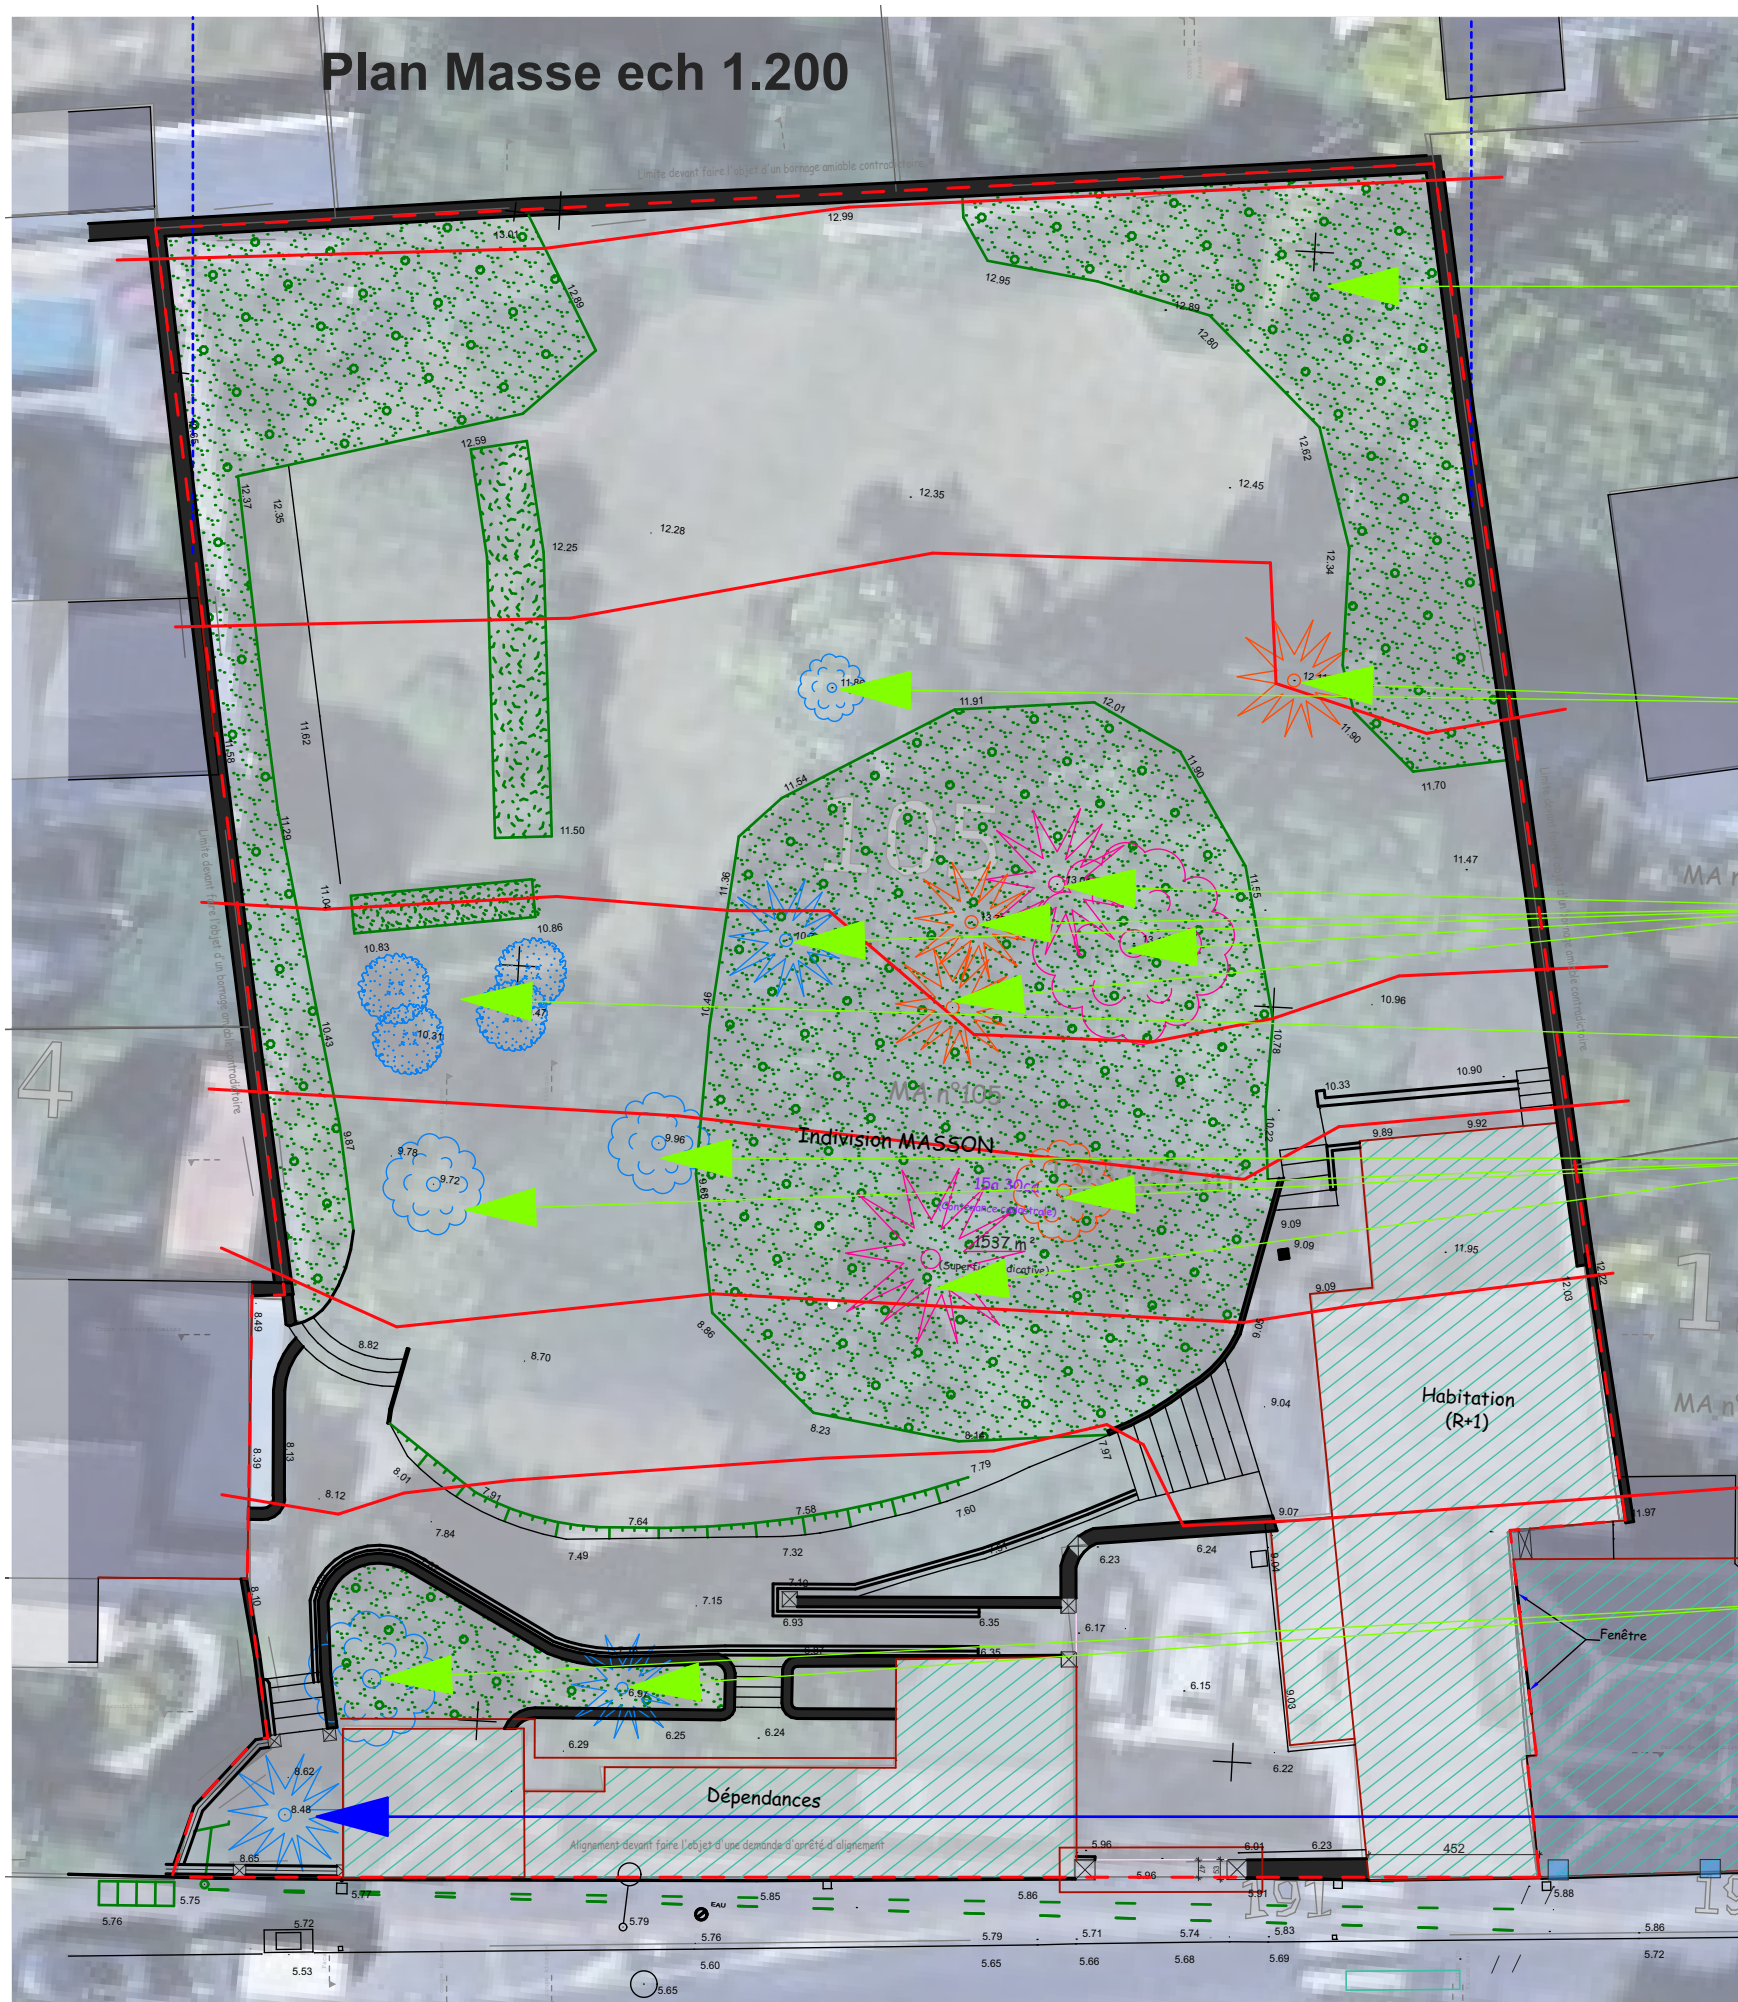

Maîtrise d'ouvrage



1 Immeuble La Vauban,
8 Bis Bd Georges Pompidou - 14000 Caen
Tel: 02 31 43 74 59

Maîtrise d'œuvre



16 Rue Roger Salengro
14550 Blainville sur Orne
Tel: 02 31 43 74 59 Email: contact@atelier2g.com

SNC Vinci Immo Nord Est
191 Rue Basse - 14000 CAEN

Projet:

21 logements collectifs accession

Légende:

Arbres à supprimer et à conserver

Commune

CAEN (14)

Date:

JUIL 2023

Echelle:

1/200

Indice:

A1-2b

PC

MODIF