


R+4 Combles

R+3 combles

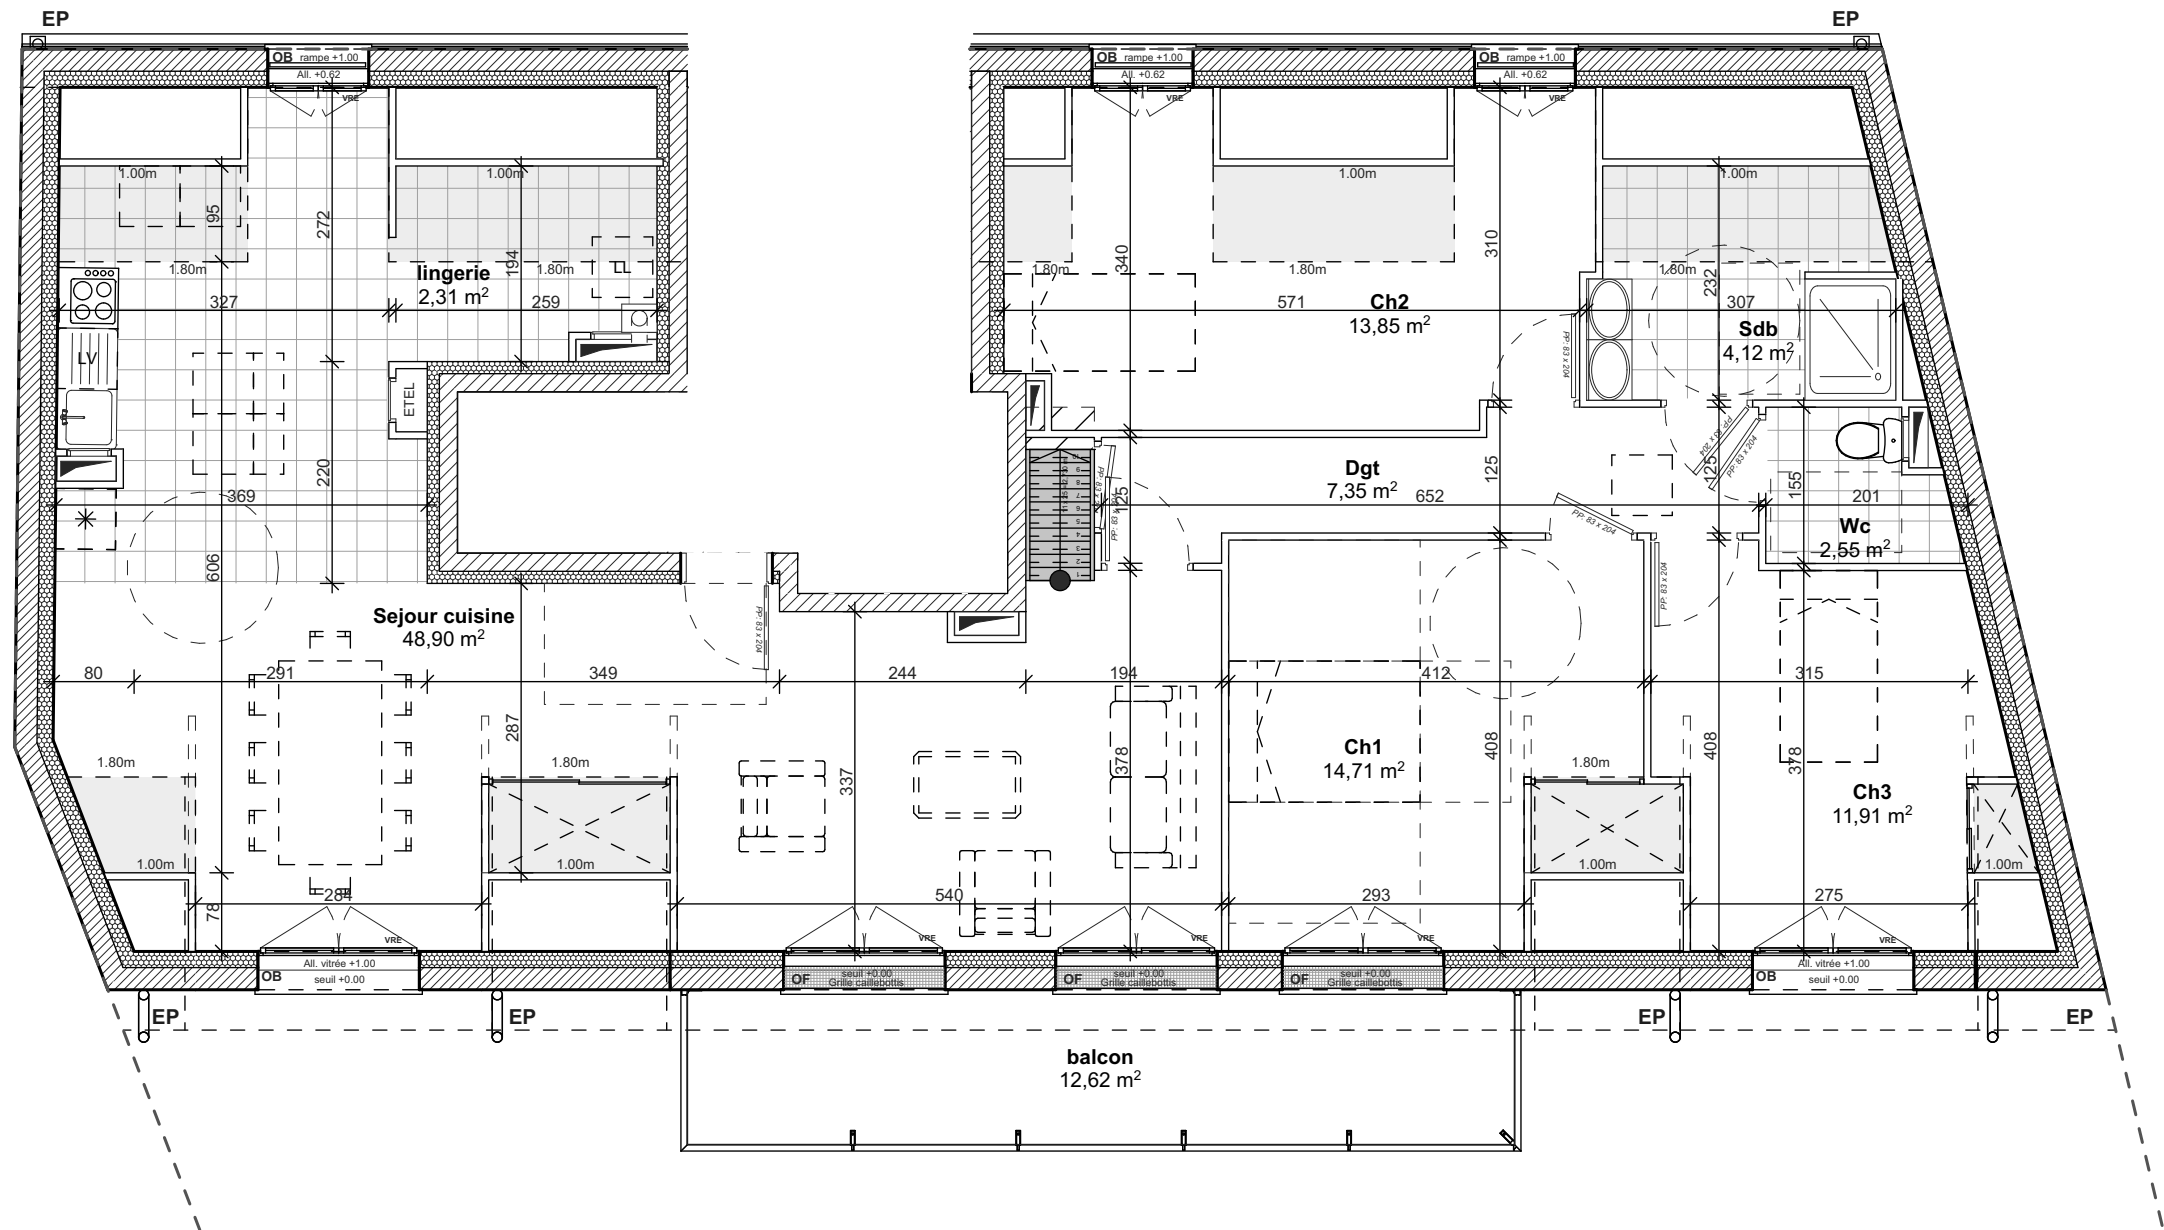

RESIDENCE
"LE BELVEDERE"

36 Route Emile Renouf
14600 HONFLEUR

APPARTEMENT	TYPE	NIVEAU
301	T4	Etage 3 / Combles

DESIGNATION DES PIECES	SURFACES HABITABLES
Rez de Jardin	
Sejour cuisine	48,90
Ch1	14,71
Ch2	13,85
Ch3	11,91
Dgt	7,35
Sdb	4,12
Wc	2,55
lingerie	2,31
Combles	
belvedere	7,64
SURFACE HABITABLE 113.34 m²	
balcon	12,62

PRESTIGE
PROMOTION

NOTA : Ces plans de vente ont été extraits du dossiers Etudes de Projet. Le DCE est en cours de réalisation ainsi que les plans techniques d'exécution. Des modifications et ajustements techniques sont susceptibles de faire évoluer les plans.
Les poutres, poteaux, soffites, canalisations et faux plafonds n'apparaissent pas systématiquement sur le présent plan. Les éléments de mobilier, meubles et plans de travail ne sont placés qu'à titre indicatif.

Indice A

07/06/2022