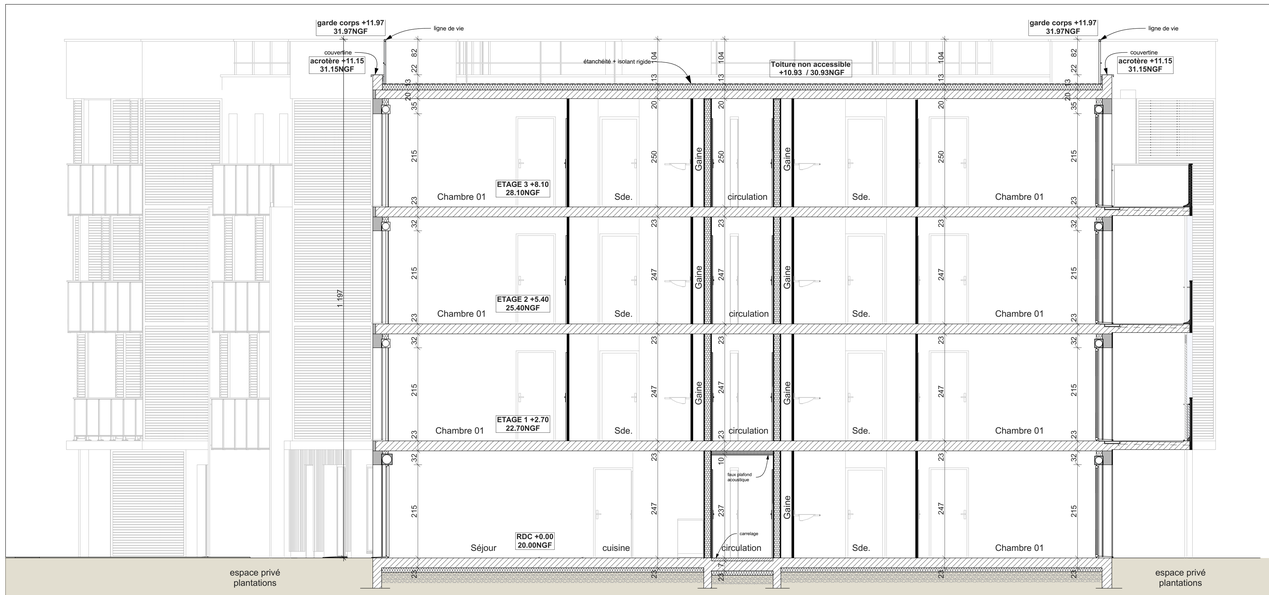

12 COUPE transversale logs

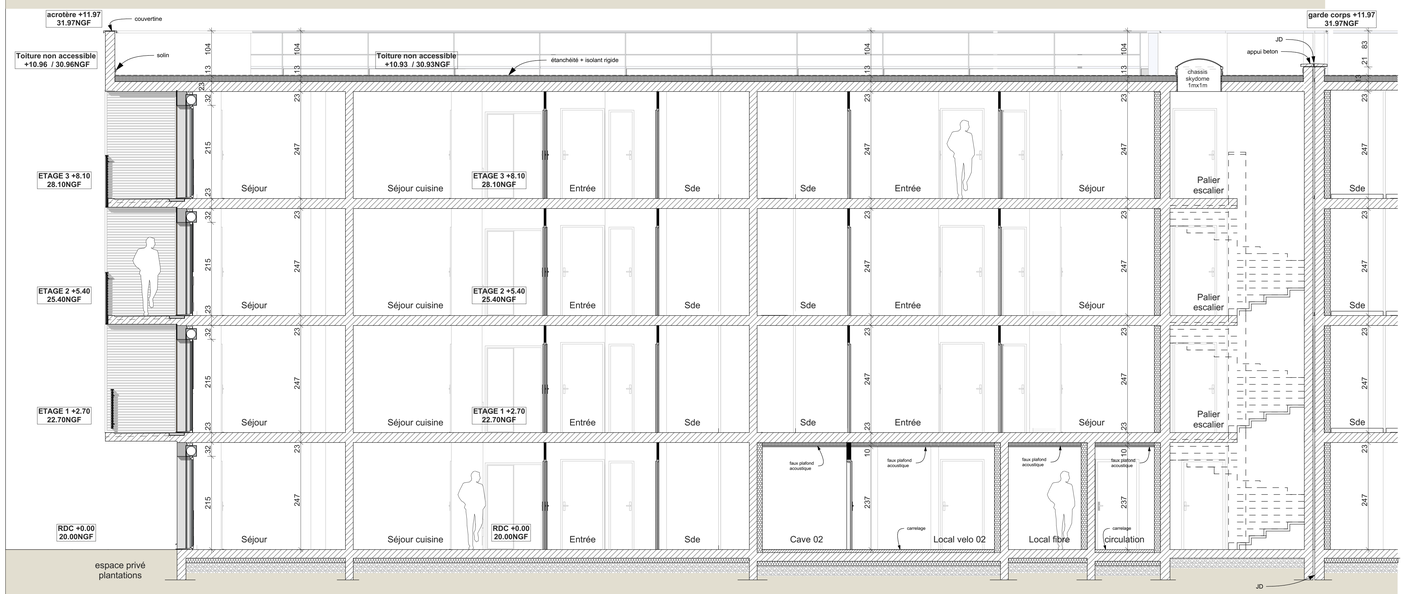

09 COUPE Longitudinale escalier

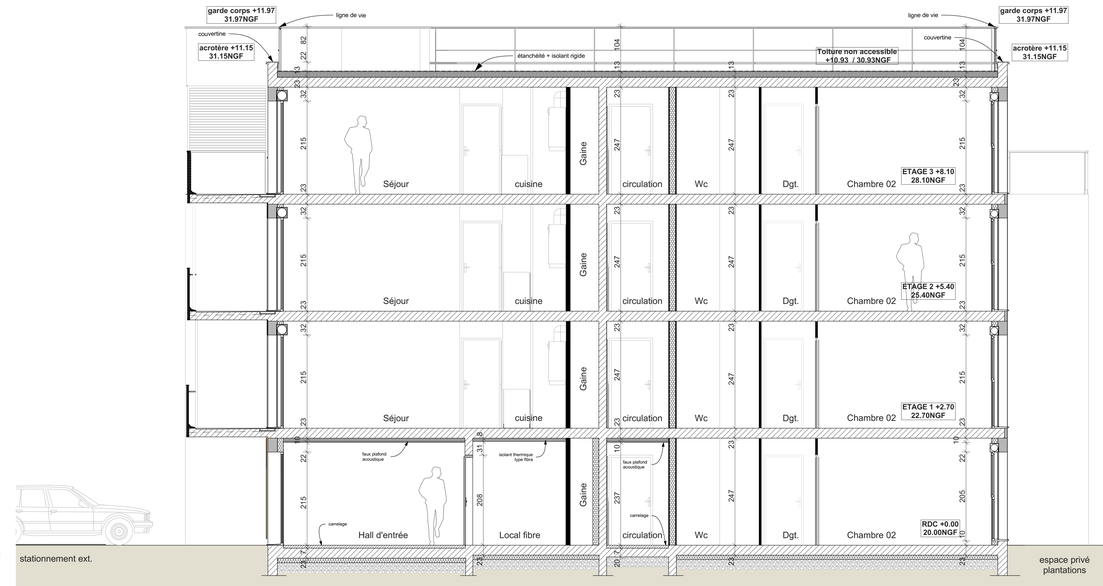

10 COUPE transversale Hall

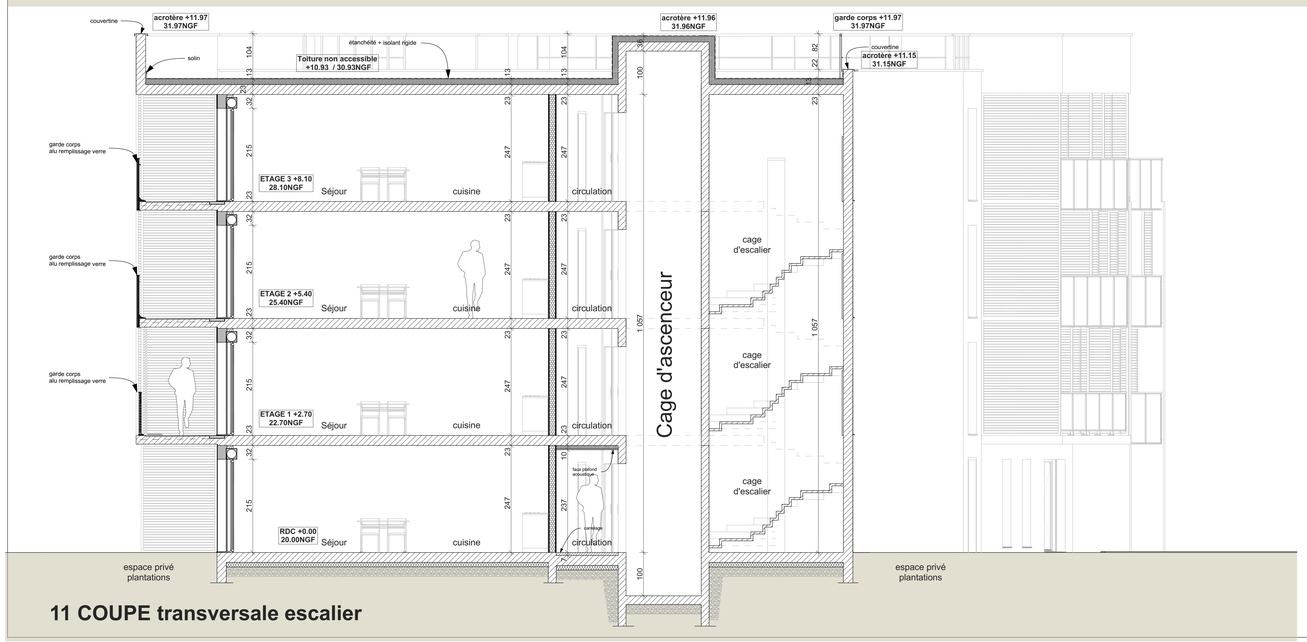

11 COUPE transversale escalier

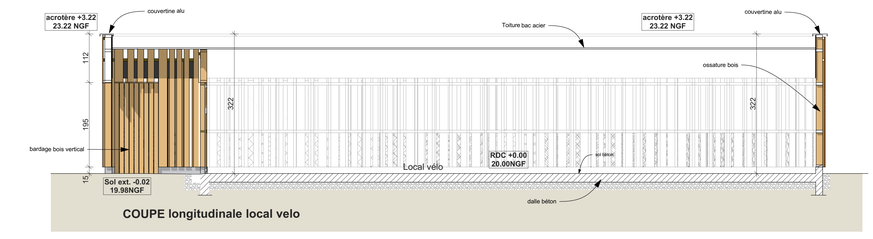

COUPE longitudinale local velo

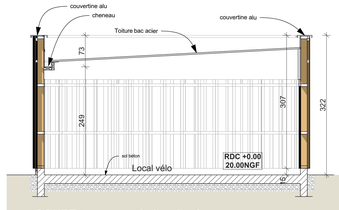

COUPE transversale local velo

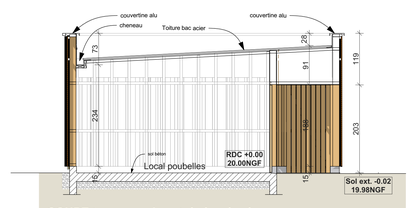

COUPE transversale entrée local velo

Commune :	**BLAINVILLE SUR ORNE (14)**
Projet :	**CONSTRUCTION DE 42 Logements**
Adresse :	**ZAC des terres d'avenir, Rue d'Athènes , parcelle BE 183**

Maîtrise d'ouvrage :
ADIM
110, boulevard Ferdinand de Lesseps
CS 80252 - 76004 ROUEN Cedex
nicolas.lebarbenchon@vinci-construction.fr
Téléphone : 02 27 08 91 05 Tél. standard : 02 27 08 90 00
Internet : www.vinci-construction.fr

Maîtrise d'oeuvre :
Atelier 2G Architectes
16 Rue Roger Salengro - Centre commercial Colbert
14550 BLAINVILLE SUR ORNE
Tél: 02 31 43 74 59 - Fax: 02 31 47 81 56
Email: contact@atelier2g.com
Internet : www.atelier2g.com

Bureau d'étude Thermique-Fluides :
BET DELTA FLUIDES
3 route d'IFS 14000 Caen
Tel: 02 31 29 32 99
Email: deltafluides.caen@wanadoo.fr

Bureau de contrôle :
SOCOTEC
207 rue Marie Curie - 14200 Herouville Saint Clair
Tel: 02 31 46 24 24
Email: romain.riviere@socotec.com

Bureau d'études VRD :
ETUDIS AMENAGEMENT
ZA la bascule BAT D impasse des renards - 76190 Sainte Marie des champs
Tel: 06 25 53 18 20
Email: frederic.delattre@etudis.fr

ENTREPRISE :
SOGEA NORD Ouest
10 boulevard Ferdinand de lesseps CS 80252 76004 ROUEN cedex
Tel: 06 26 56 71 22
Email: david.pinto@vinci-construction.fr

Entreprise VRD :
SBTP
ZA des hautes Varendes - 14680 Bretteville sur Laize
Tel: 07 86 33 25 77
Email: guillaume.bedouet@sbtpbihel.fr

MODIFICATIONS	IND	DATE

Maîtrise d'oeuvre : atelier 2G architectes
Maîtrise d'ouvrage : ADIM Développement immobilier NORMANDIE-CENTRE
Légende :
COUPES
Echelle : 1/50
Date : 01 06 22
DOSSIER MARCHE
Référence : ABT-21
Indice : 08