



Terrain Notre dame de Bondeville


Plan de Rouen et de Notre Dame de Bondeville



Projet 6 logements

Photo de la commune de Notre dame de Bondeville

26
atelier
ARCHITECTES
Boulevard Général Leclerc
Centre Commercial Colbert
14550 Blainville sur Orne
Tél : 02 31 43 74 59
www.atelier2g.com - contact@atelier2g.com
RCS : 477 662 530 - Ordre des Architectes n° S 06117

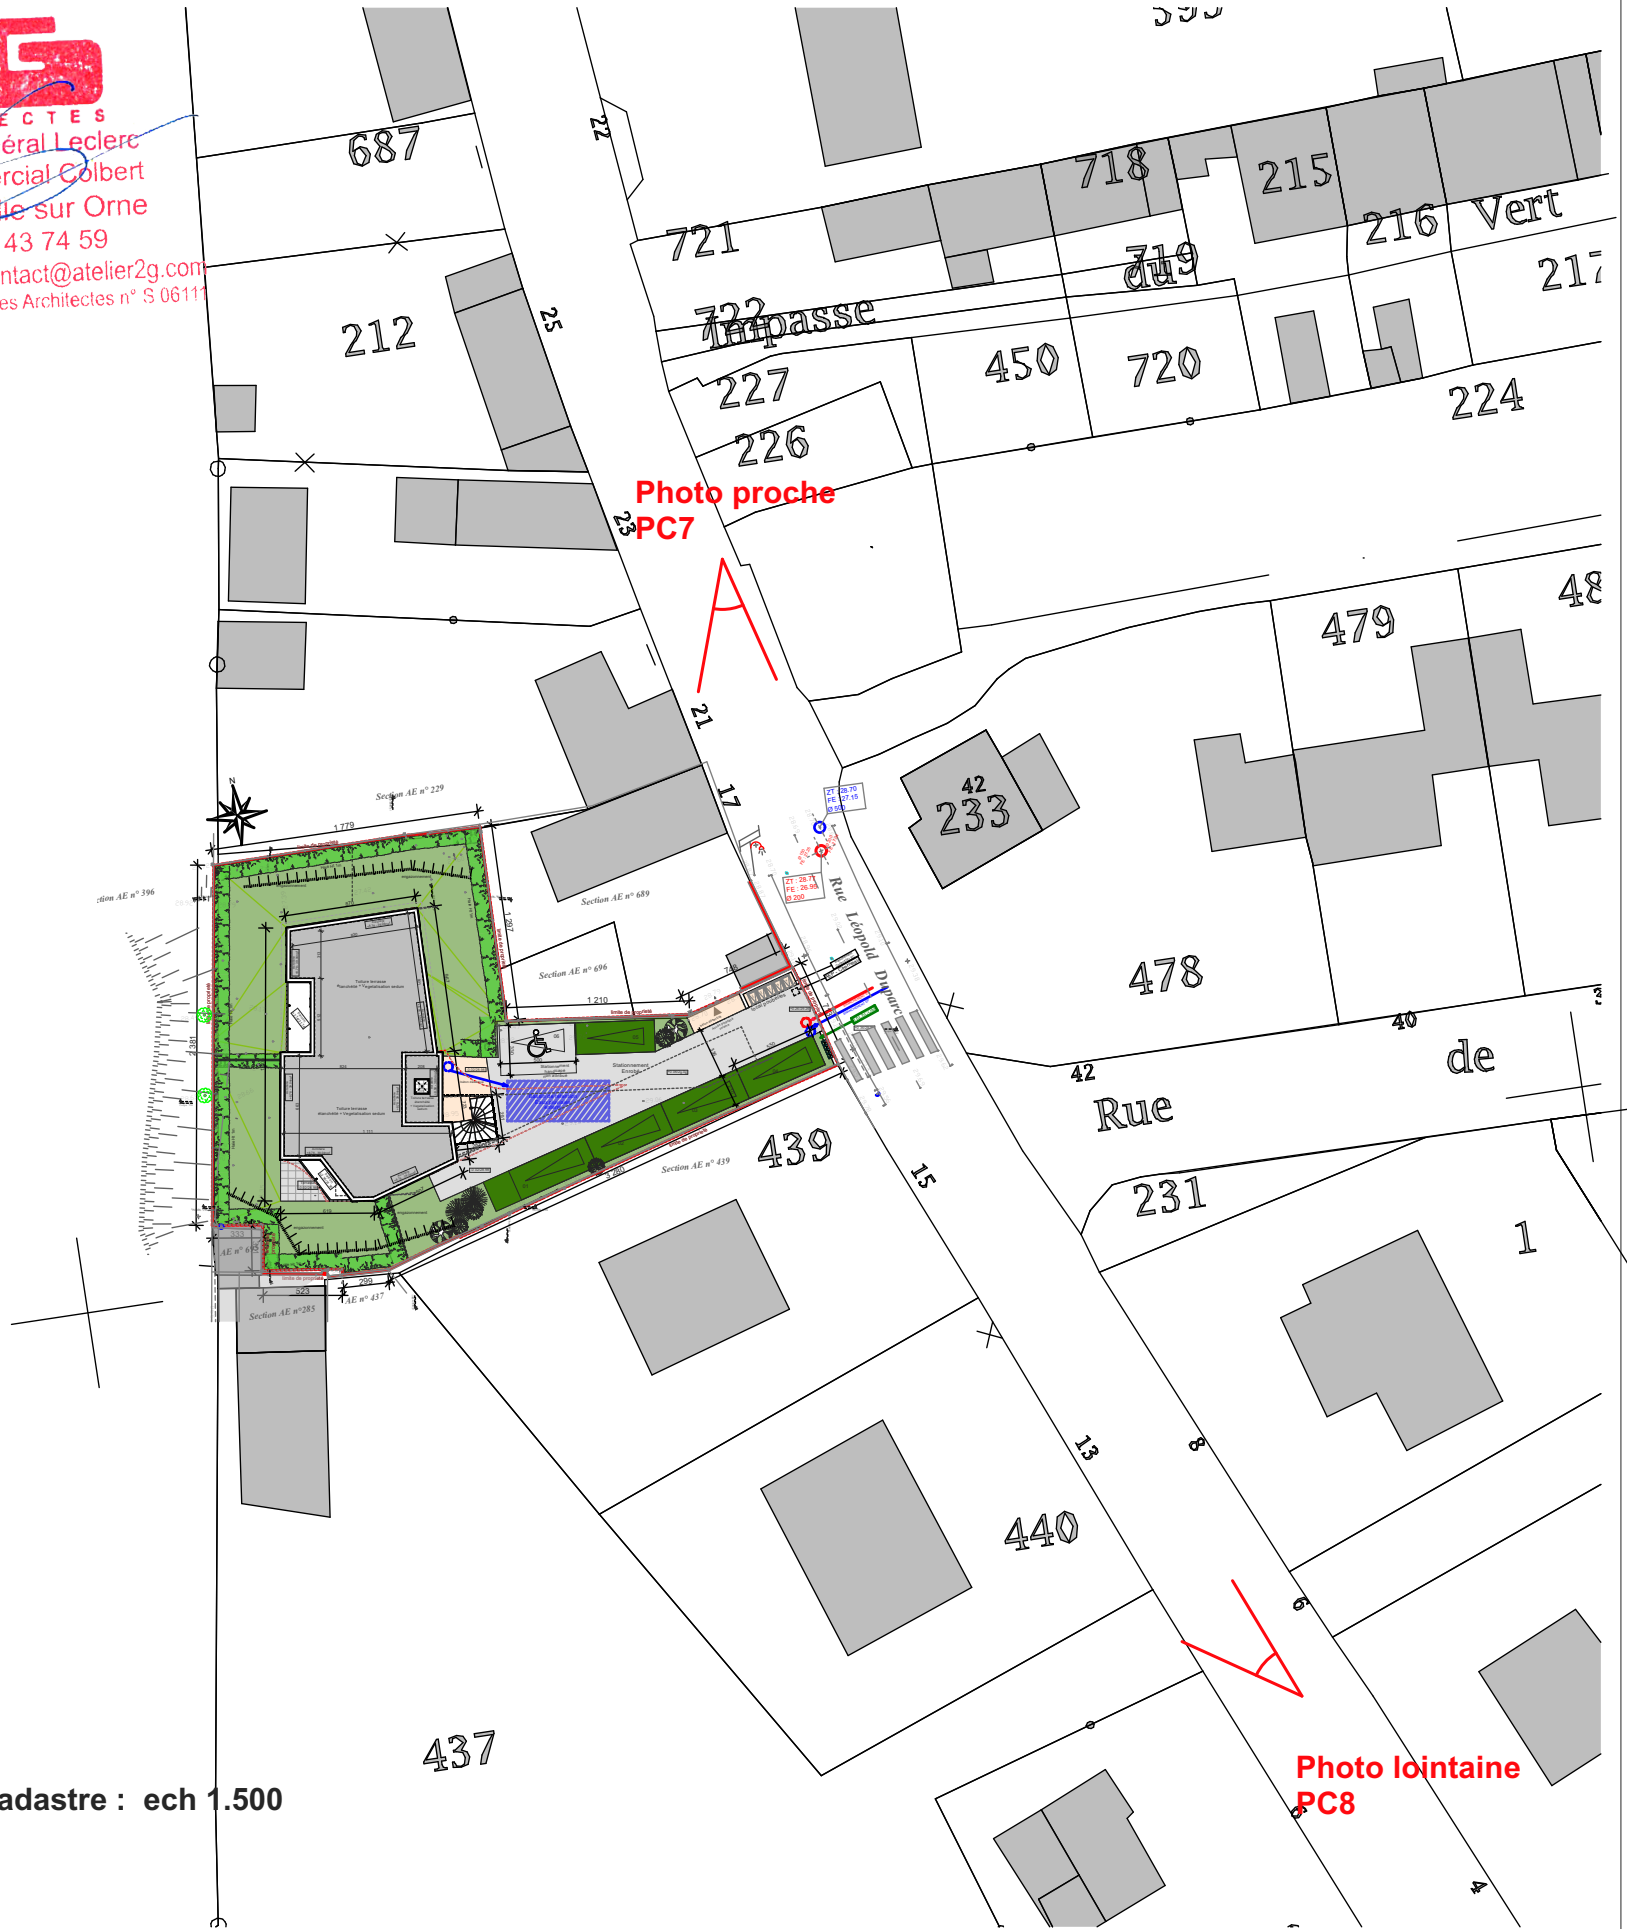

Plan de Cadastre : ech 1.500

Maîtrise d'ouvrage
PRESTIGE PROMOTION

1 Chemin DE LA BRUYERE
14130 LES AUTHIEUX-SUR-CALONNE

Maîtrise d'oeuvre
atelier26
ARCHITECTES
16 Rue roger Salengro
14550 Blainville sur Orne
Tel: 02 31 43 74 59
Email: contact@atelier2g.com

Projet de construction de 6 logements
15 b Rue Leopold Duparc
76930 Notre Dame de Bondeville

Projet :
Collectif de 6 logements

Légende :
PLAN DE SITUATION

Commune
Notre dame de Bondeville (76)

Date :
26 07 2022
Echelle :
1.500
Indice :
PC 1