


02 - FACADE NORD

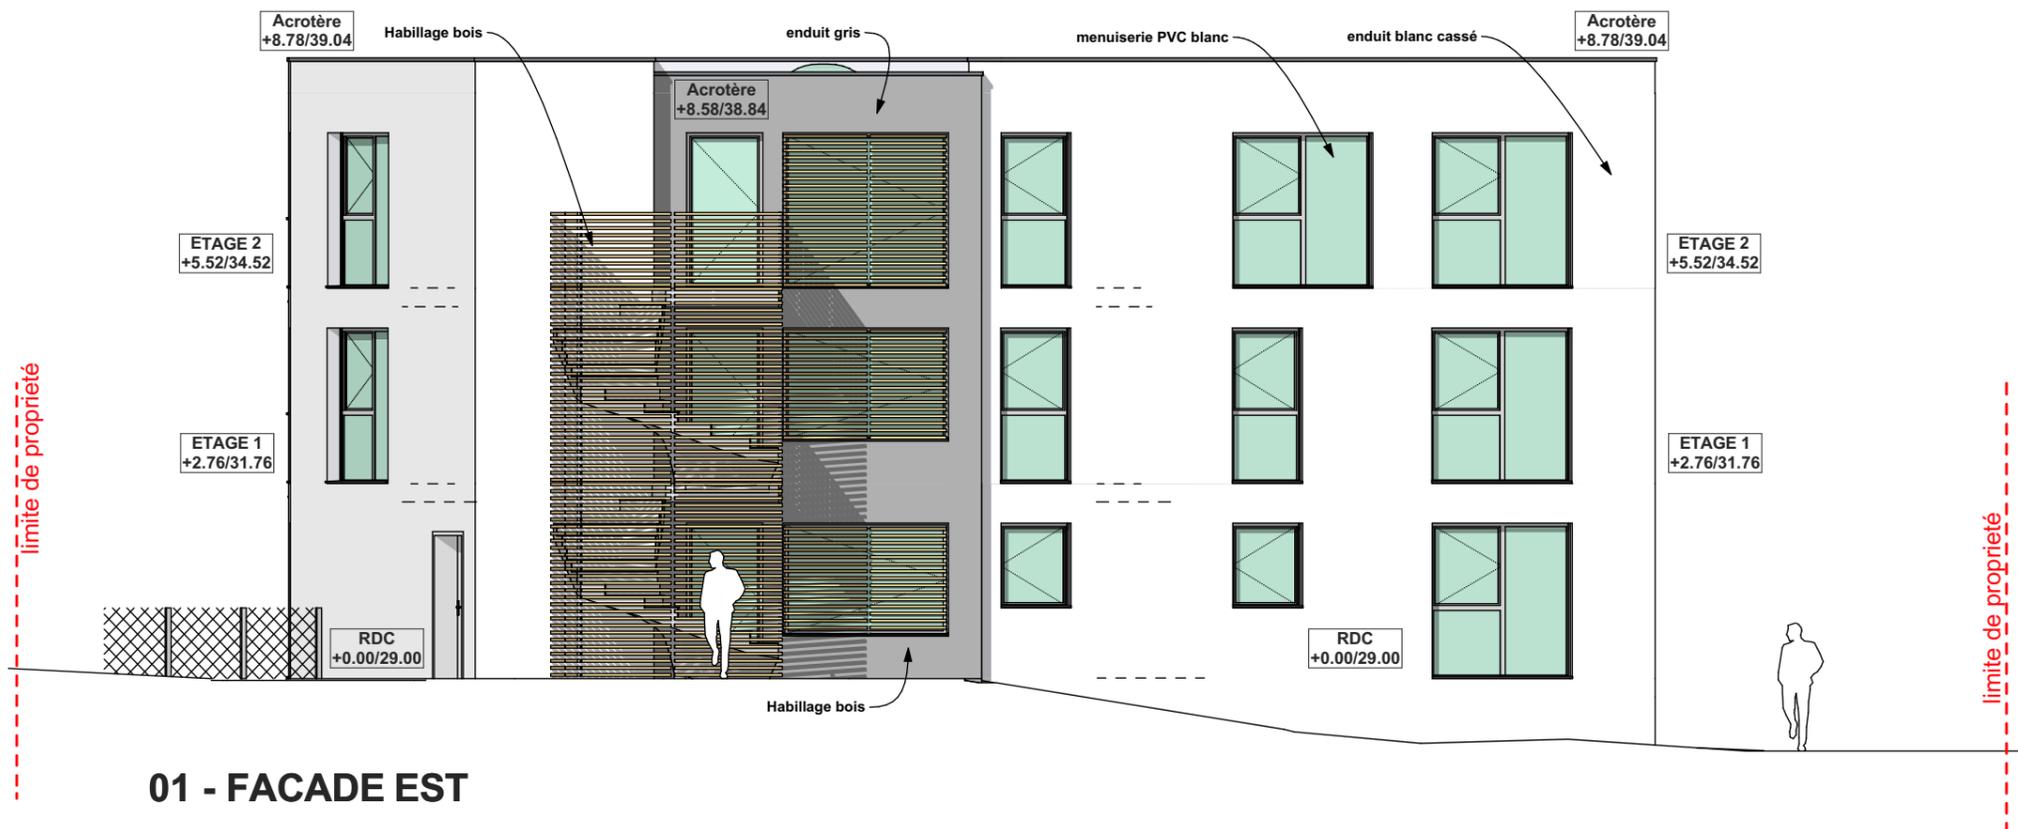

01 - FACADE EST

26
atelier
ARCHITECTES
 Boulevard Général Leclerc
 Centre Commercial Colbert
 14550 Blainville sur Orne
 Tél : 02 31 43 74 59
 www.atelier2g.com - contact@atelier2g.com
 RCS : 477 662 530 - Ordre les Architectes n° S 06111