


PLAN REZ DE CHAUSSEE

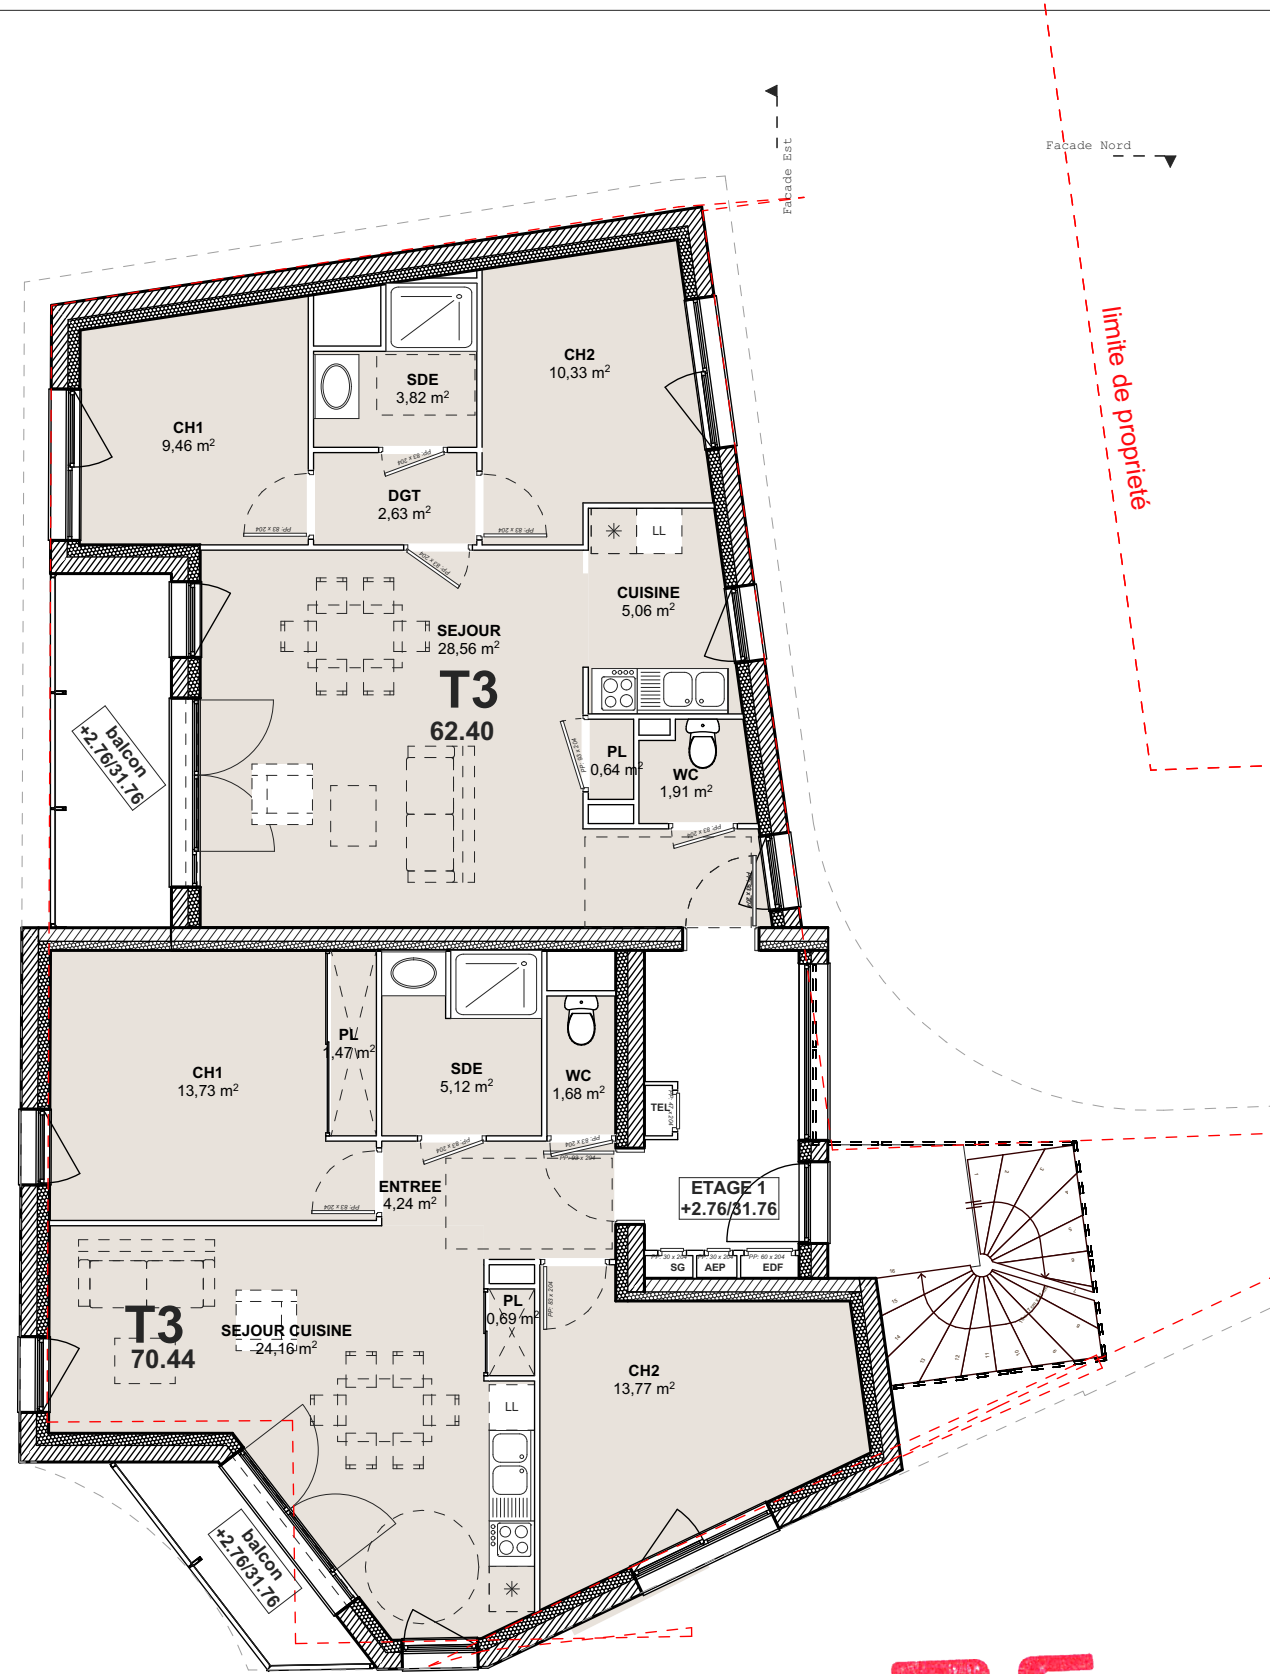

PLAN ETAGE 1

**26**  
atelier  
ARCHITECTES  
Boulevard Général Leclerc  
Centre Commercial Colbert  
14550 Blainville sur Orne  
Tél : 02 31 43 74 59  
www.atelier2g.com - contact@atelier2g.com  
RCS : 477 662 530 - Ordre des Architectes n° S 06111

<p>Maîtrise d'ouvrage <b>PRESTIGE PROMOTION</b></p> <p>1 Chemin DE LA BRUYERE 14130 LES AUTHIEUX-SUR-CALONNE</p>	<p>Maîtrise d'oeuvre <b>atelier26</b> ARCHITECTES</p> <p>16 Rue roger Salengro 14550 Blainville sur Orne Tél: 02 31 43 74 59 Email: contact@atelier2g.com</p>	<p>Projet de construction de 6 logements</p> <p>15 b Rue Leopold Duparc 76930 Notre Dame de Bondeville</p>		<p>Projet : Collectif de 6 logements</p> <p>Légende : <b>PLAN de RDC et Etage 1</b></p>	<p>Date : 26 07 2022</p> <p>Commune : Notre dame de Bondeville (76)</p> <p>Echelle : 1.100</p> <p>Indice : PC 2c</p>
--	---	--	--	---	--