




PLAN DE MASSE

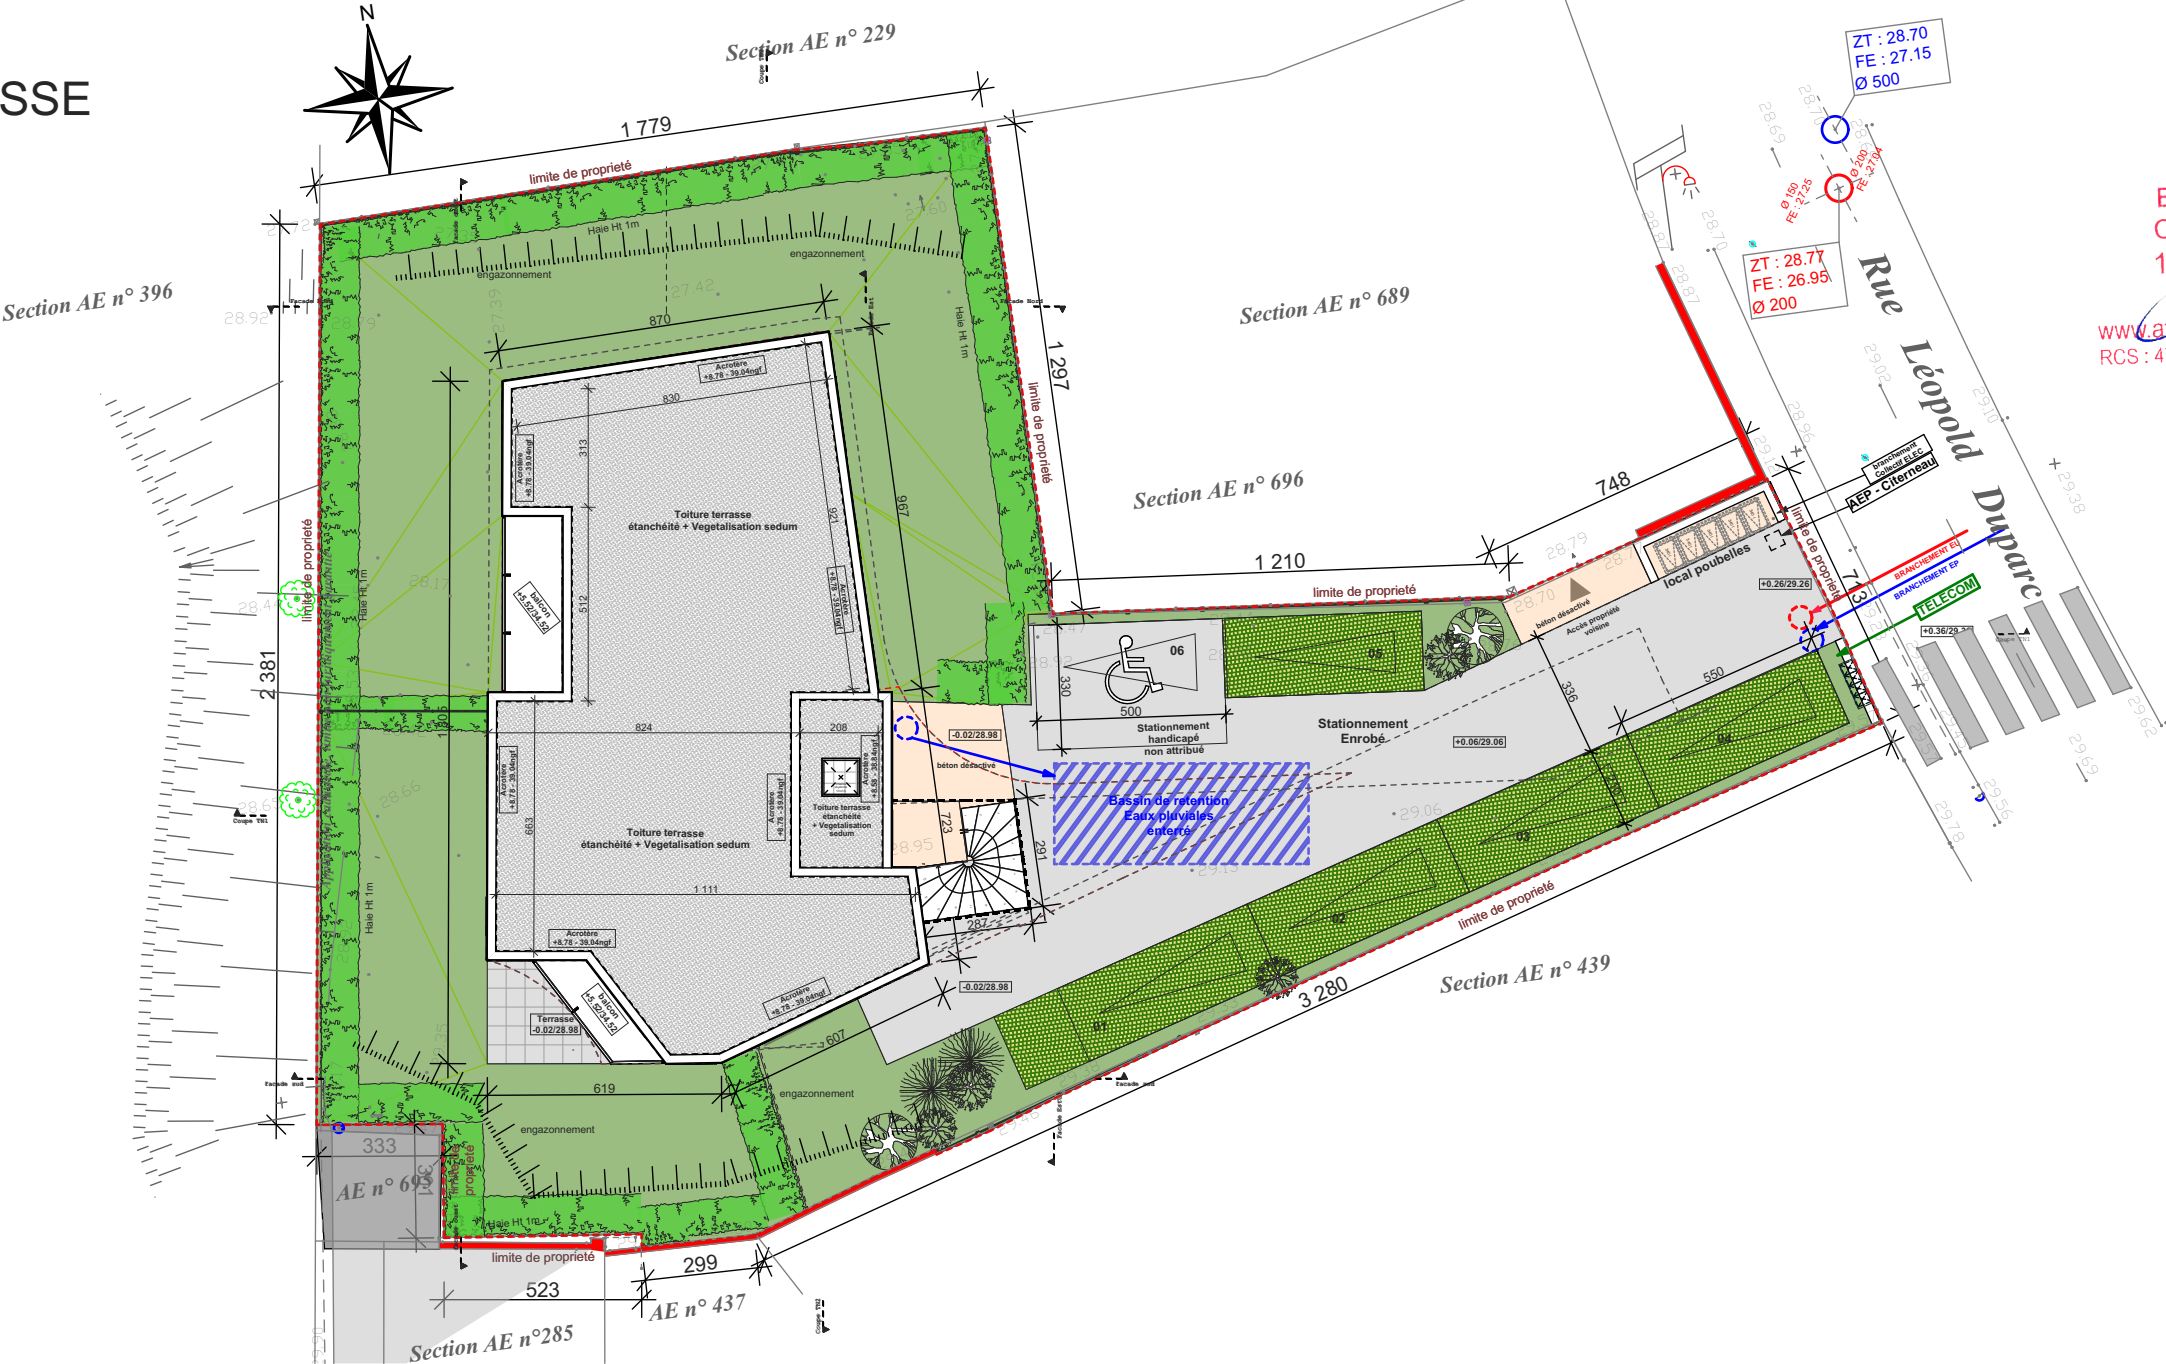

26
atelier
ARCHITECTES
Boulevard Général Leclerc
Centre Commercial Colbert
14550 Blainville sur Orne
Tél : 02 31 43 74 59
www.atelier2g.com - contact@atelier2g.com
RCS : 477 662 830 - Ordre les Architectes n° S 06111

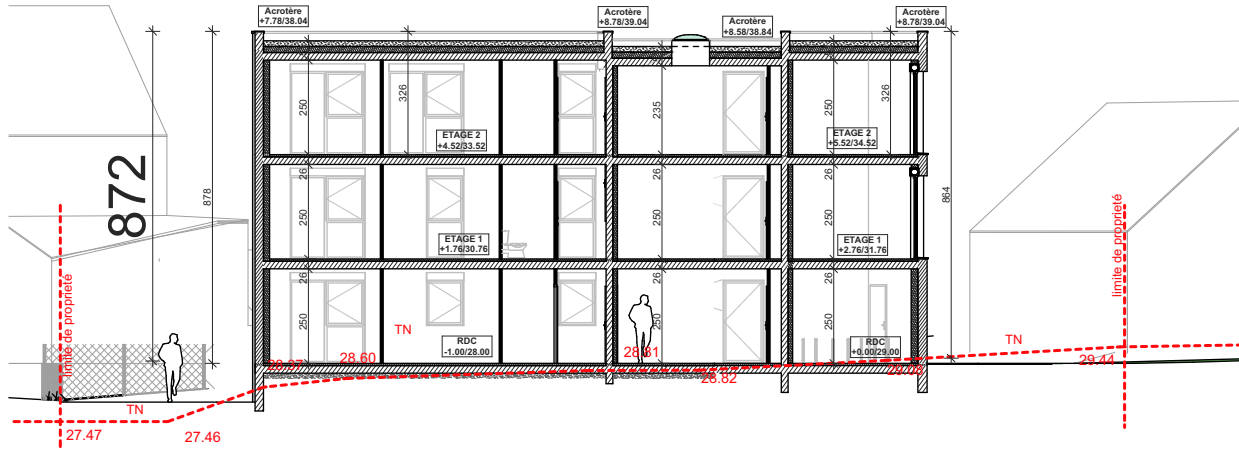

COUPE SUR TN 2

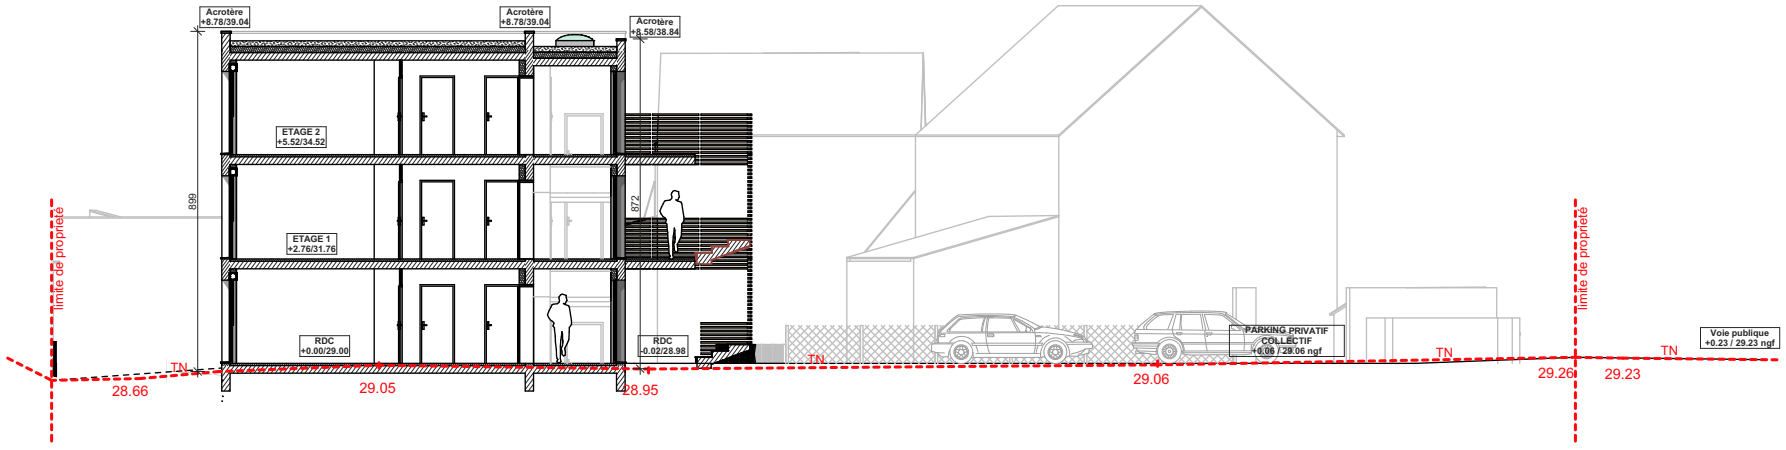

COUPE SUR TN 1