


PLAN ETAGE 2

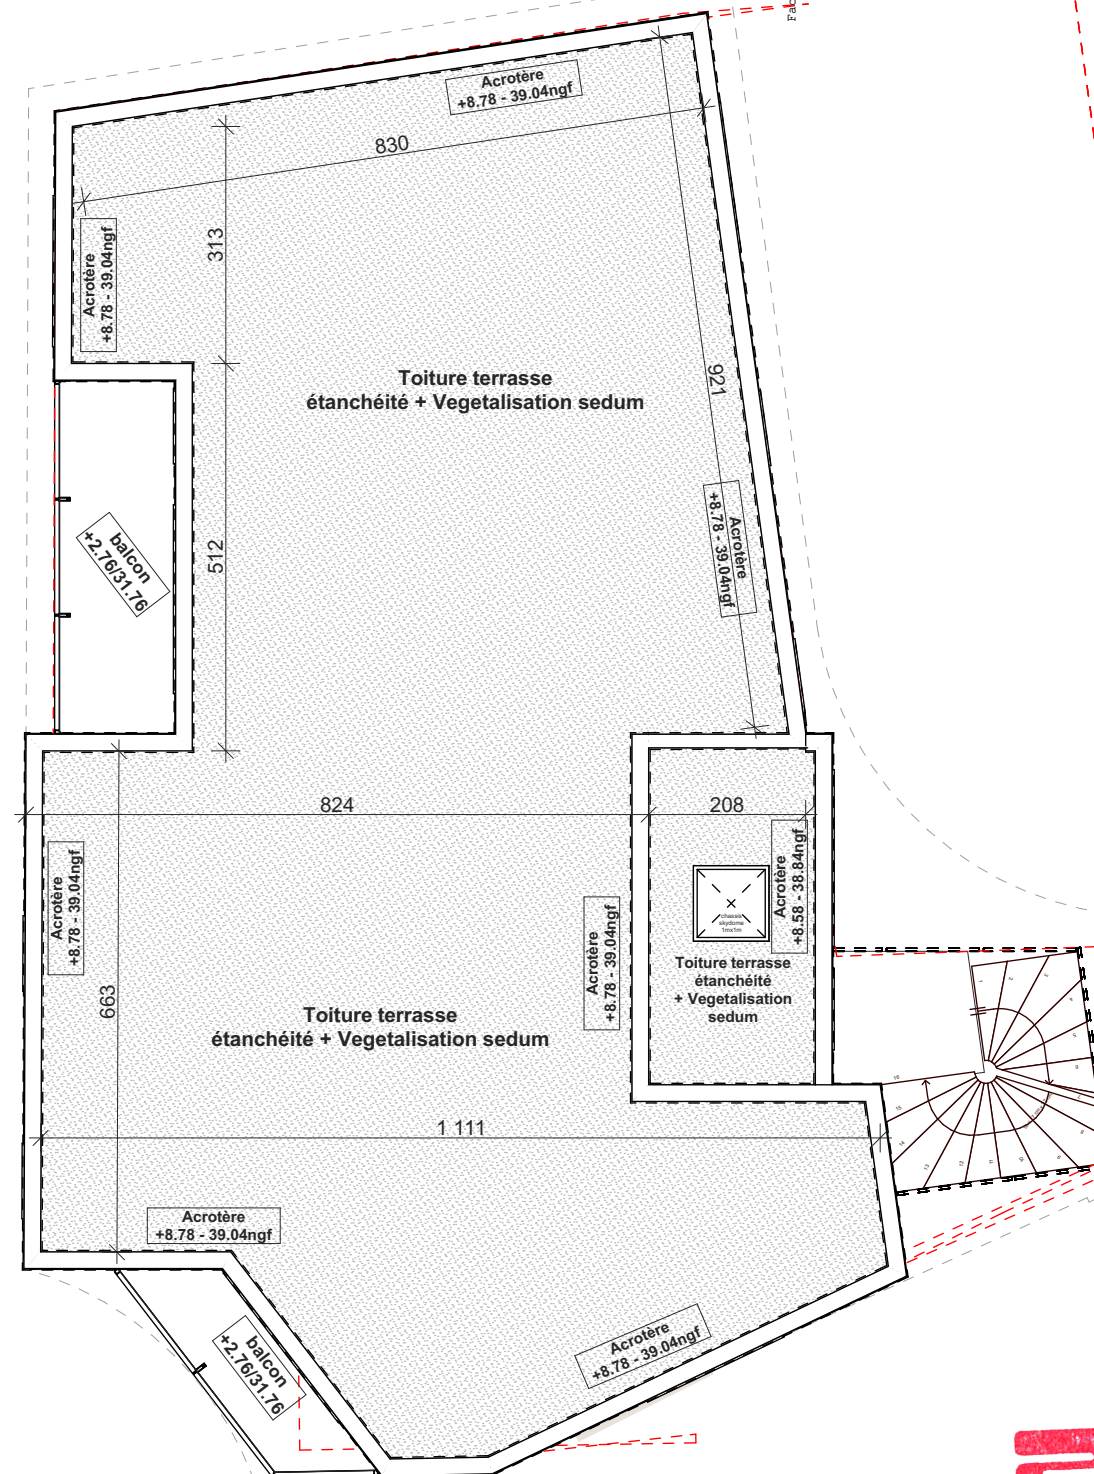

PLAN TOITURE

26
atelier
ARCHITECTES
Boulevard Général Leclerc
Centre Commercial Colbert
14550 Blainville sur Orne
Tél : 02 31 43 74 59
www.atelier2g.com - contact@atelier2g.com
RCS : 477 662 530 - Ordre les Architectes n° S 06111

Maîtrise d'ouvrage
PRESTIGE PROMOTION

1 Chemin DE LA BRUYERE
14130 LES AUTHIEUX-SUR-CALONNE

Maîtrise d'oeuvre
atelier26
ARCHITECTES
16 Rue roger Salengro
14550 Blainville sur Orne
Tél. 02 31 43 74 59
Email: contact@atelier2g.com

Projet de construction de 6 logements
15 b Rue Leopold Duparc
76930 Notre Dame de Bondeville

Projet :
Collectif de 6 logements

Légende :
PLAN ETAGE 2 et TOITURE

Commune
Notre dame de Bondeville (76)

Date :
26 07 2022

Echelle :
1.100

Indice :
PC 2d