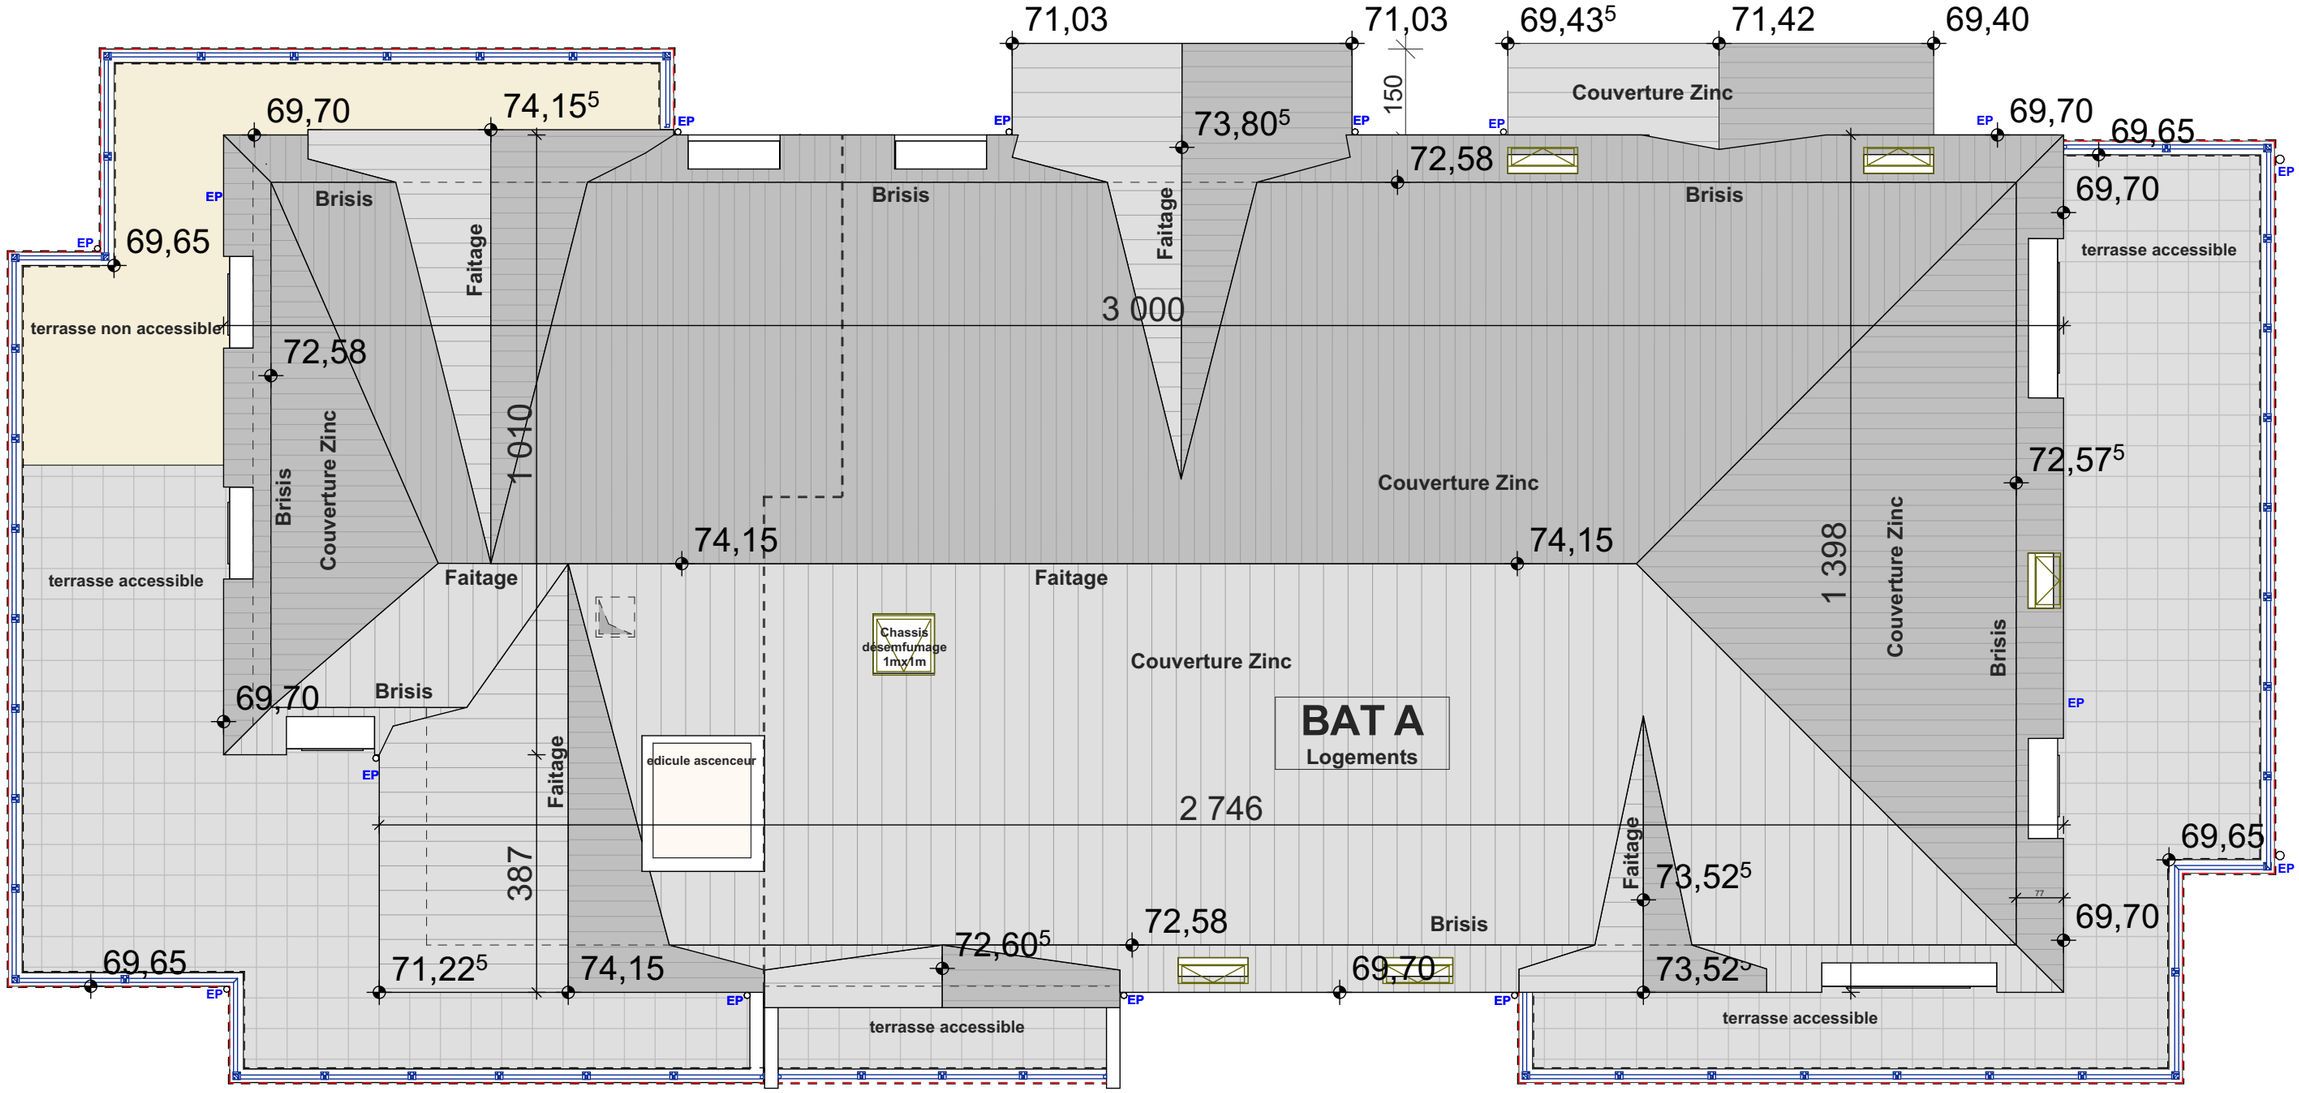

Maîtrise d'ouvrage

Groupe EDOUARD DENIS

Maîtrise d'oeuvre

atelier 26 ARCHITECTES

Projet de 30 logs + Resid. DOMANI + 6 maisons

Projet : PROJET rue d'Epron - Herouville saint clair

Légende : **BAT A - Plan TOITURE**

Commune : Herouville saint clair (14)

Date : Avril 2023

PC

Echelle : **1/100**

Indice : PC 2i