


Plan de l'agglomération de Caen

PROJET collectif 22 logs

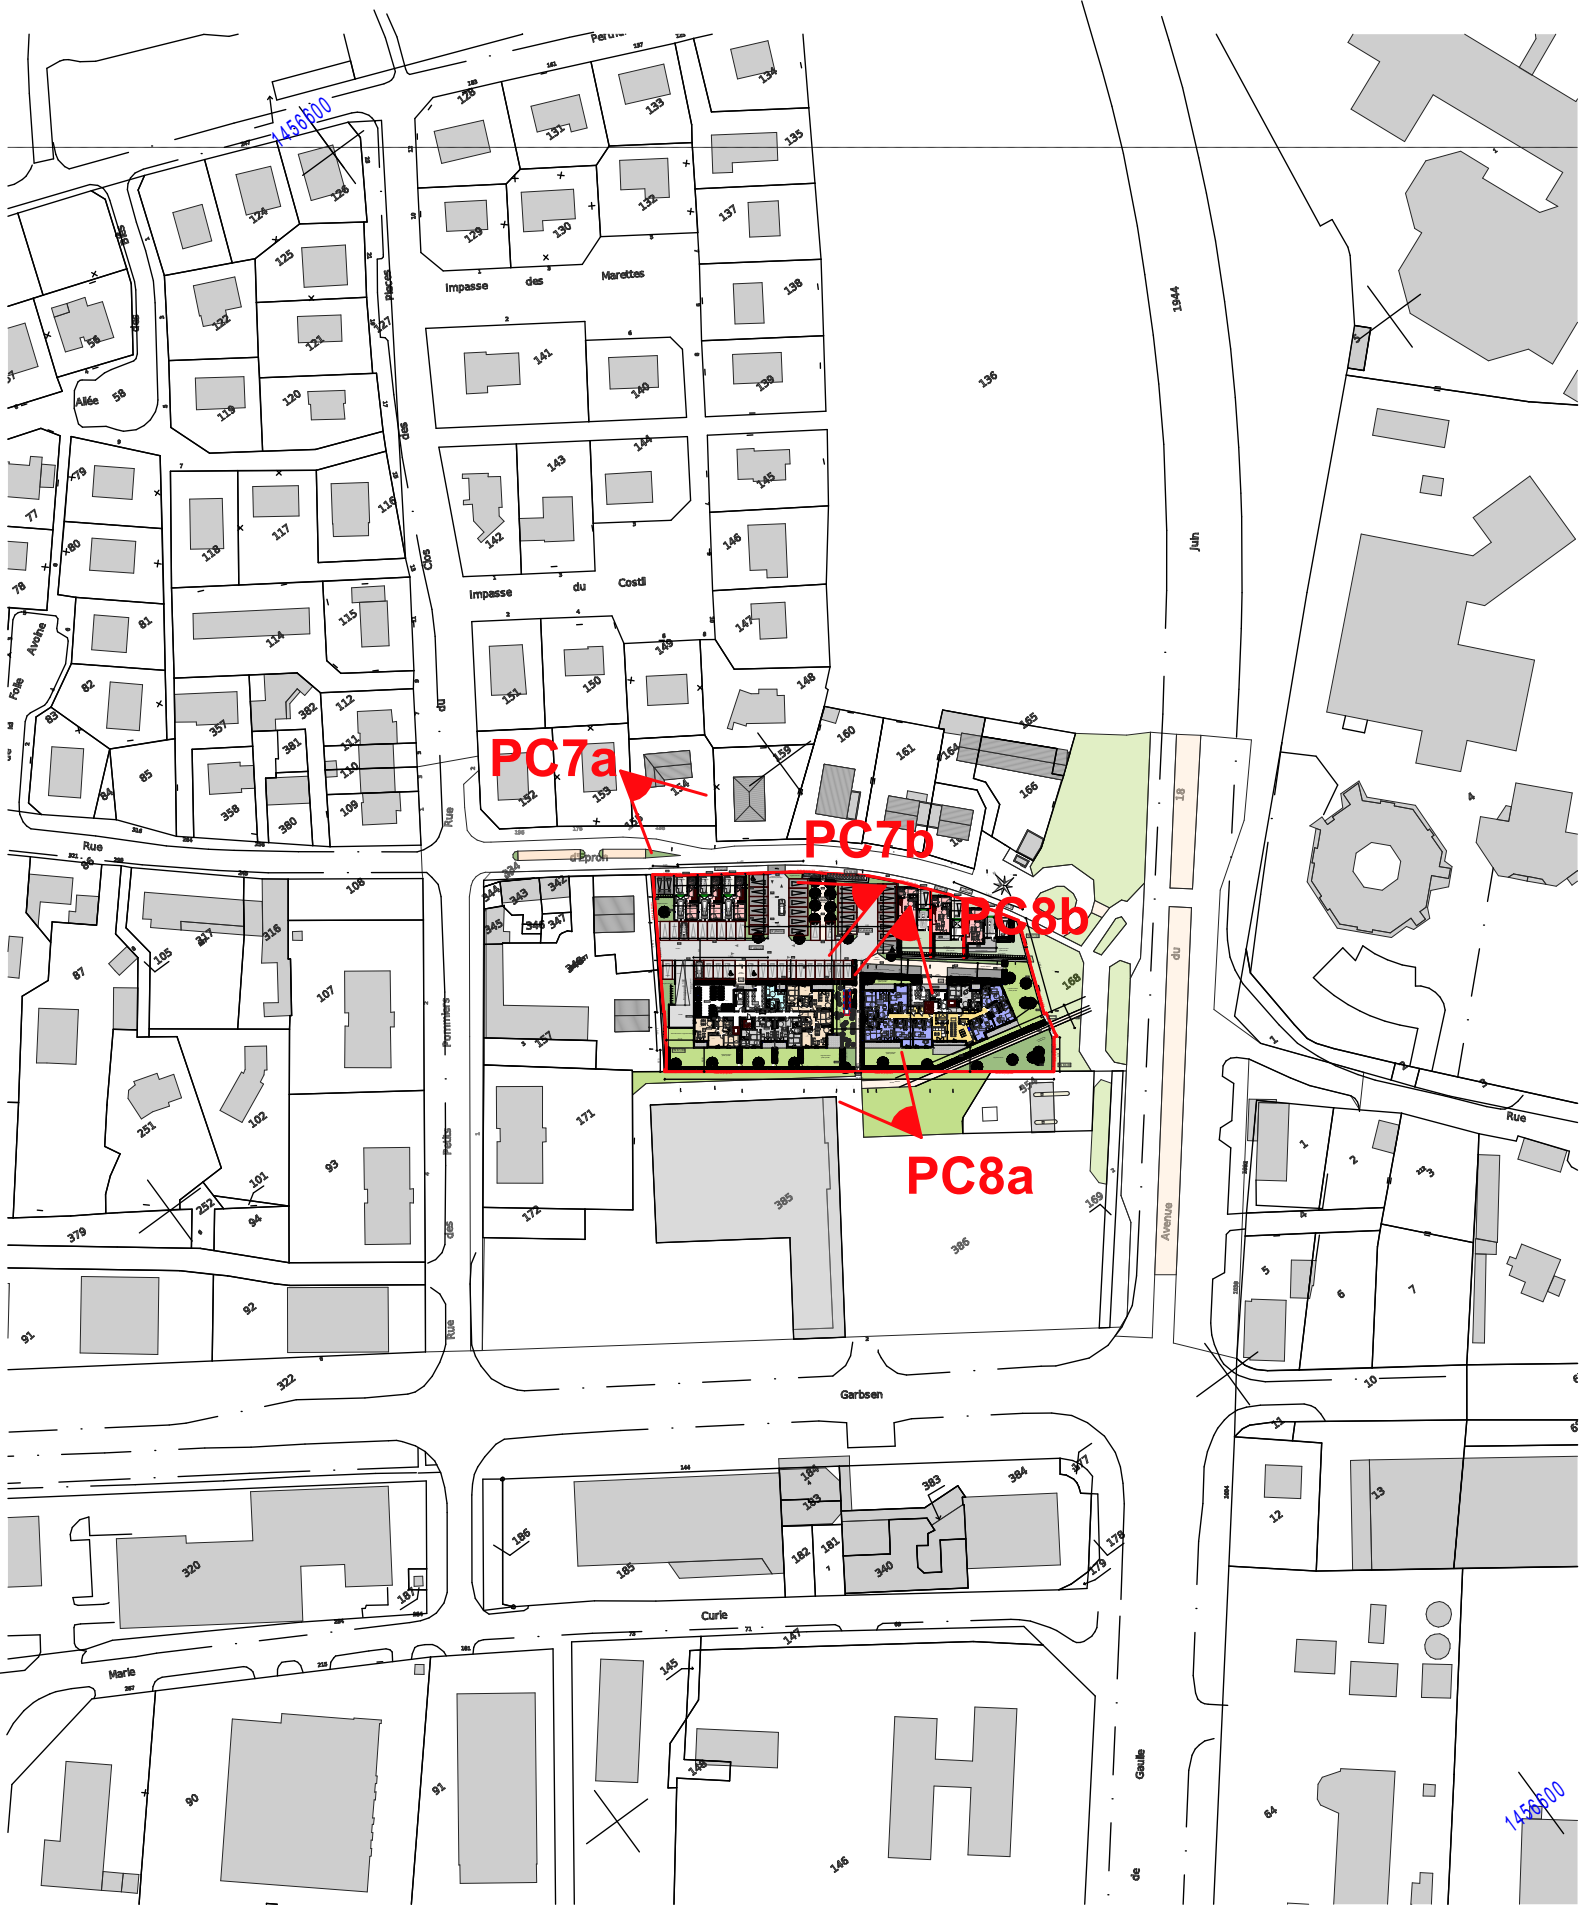

ECH: 1.1000



Plan Masse ech 1.500

Maitrise d'ouvrage		Maitrise d'oeuvre		Projet de 60 logs 29 logements collectifs - Residence DOMANI de 25 logements et 6 maisons individuelles groupées		Projet : PROJET rue d'Epron - Herouville saint clair		Date : Avril 2023		PC
Groupe EDOUARD DENIS		atelier26 ARCHITECTES				Légende : Plan de Situation		Commune : Herouville saint clair (14)		