




Boulevard Général Leclerc
Centre Commercial Colbert
14550 Blainville sur Orne
Tél : 02 31 43 74 59

www.atelier2g.com - contact@atelier2g.com
RCS : 477 662 530 - Ordre les Architectes n° S 06111

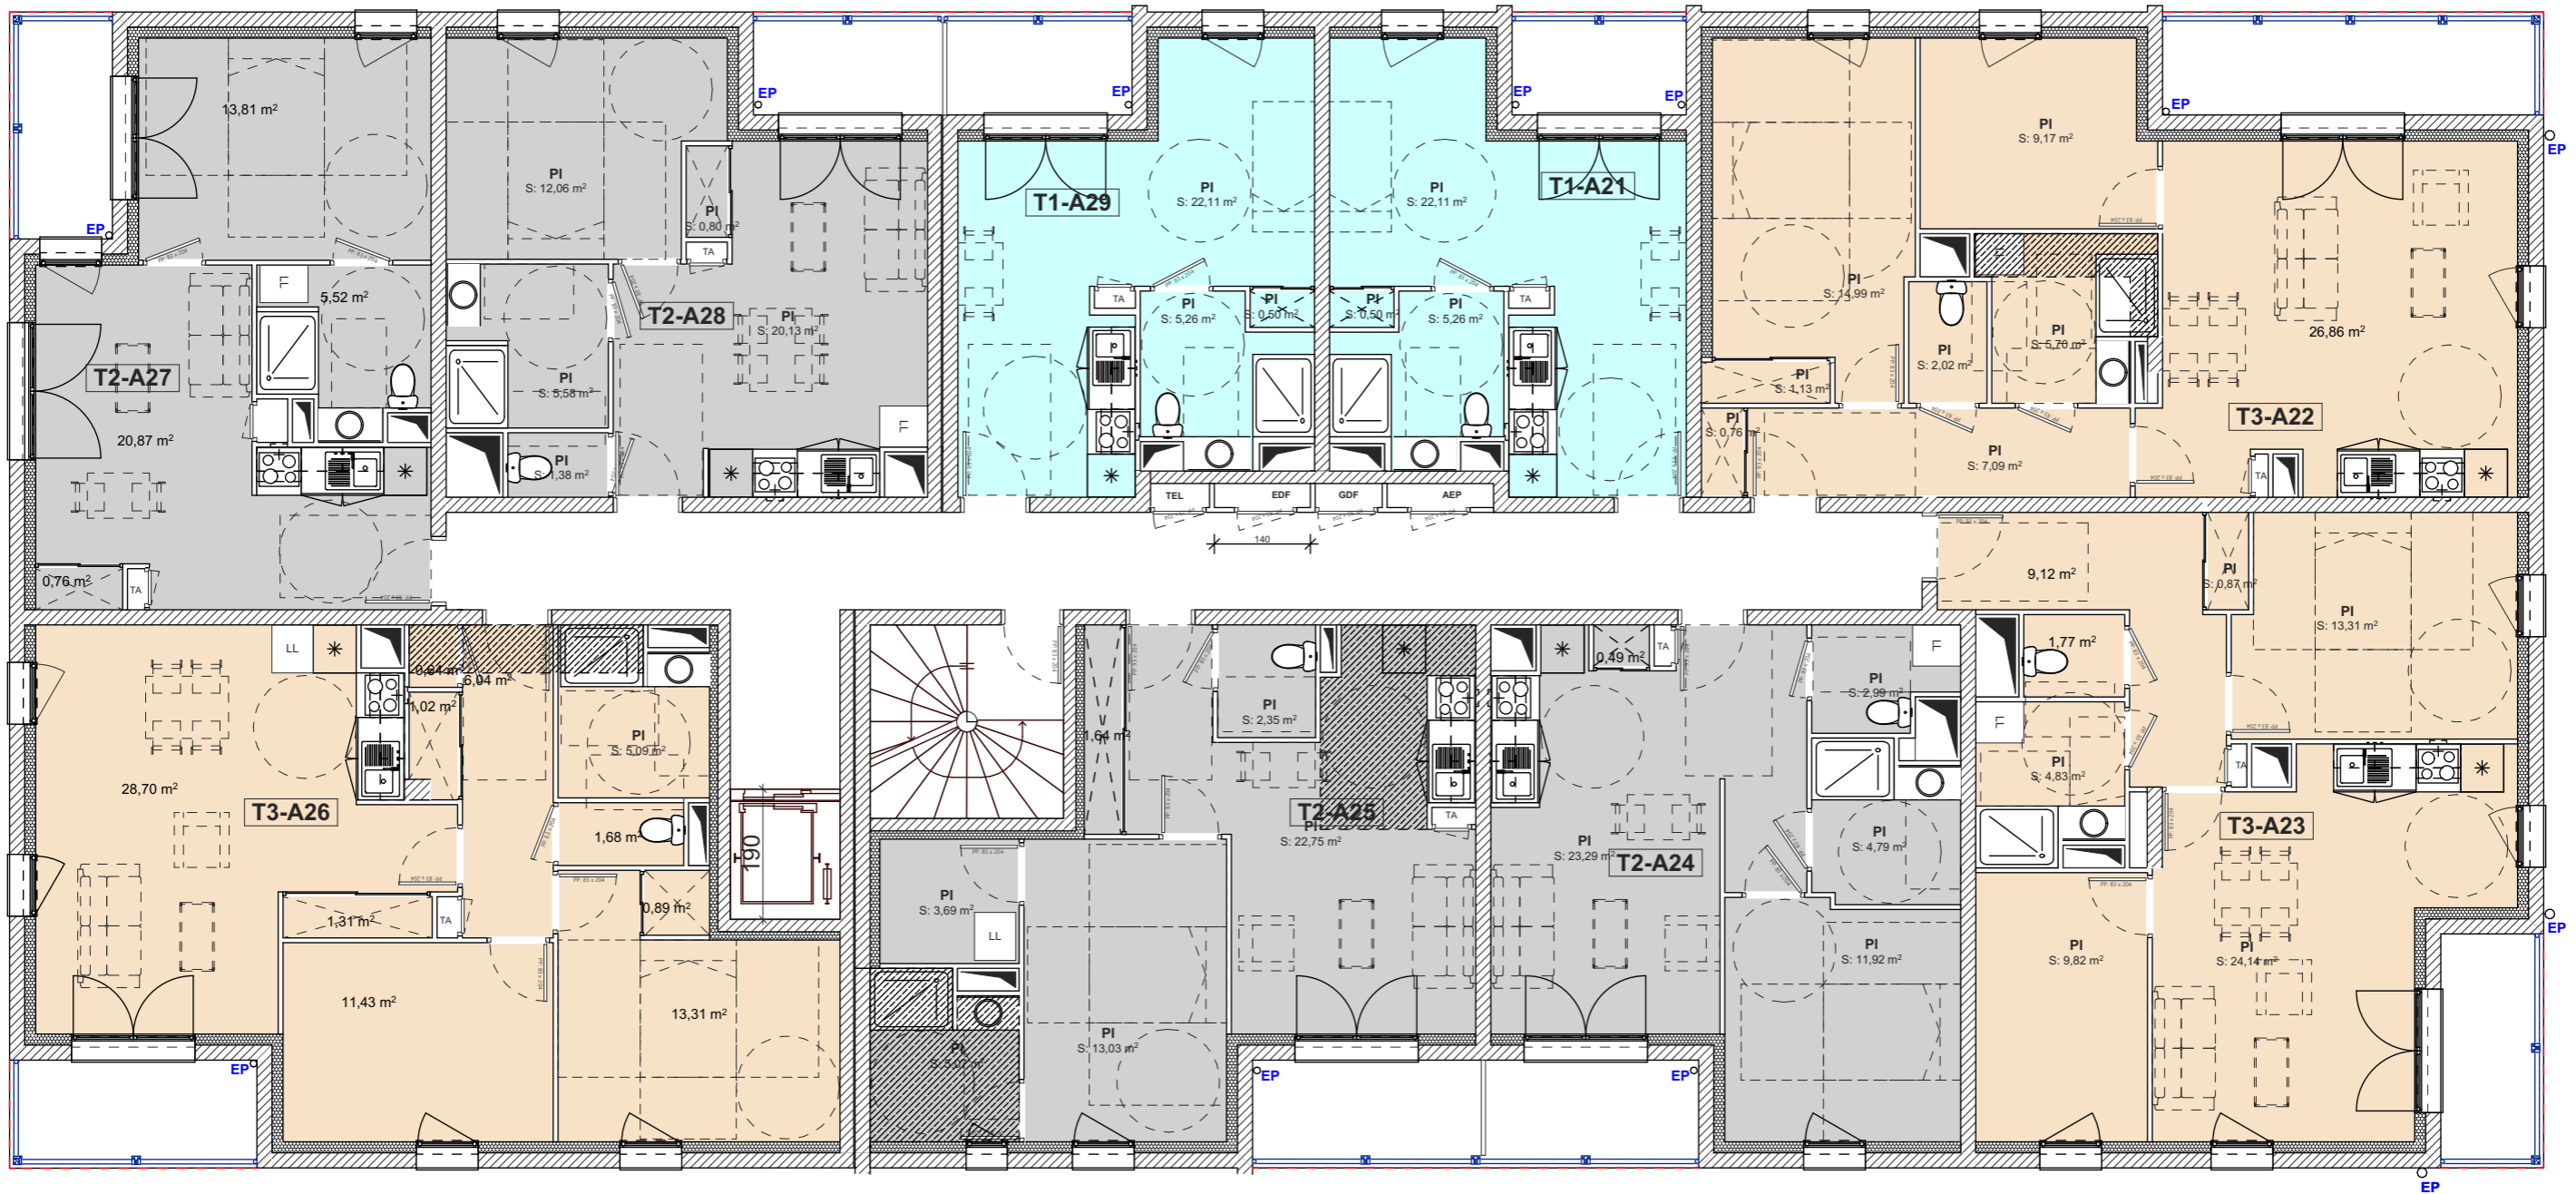

Maîtrise d'ouvrage



Maîtrise d'oeuvre



Projet de 60 logs
29 logements collectifs -
Residence DOMANI de 25 logements
et 6 maisons individuelles groupées

Projet :

PROJET rue d'Epron - Herouville saint clair

Légende :

BATA - Plan ETAGE 2

Commune

Herouville saint clair (14)

Date :

Avril
2023

PC

Echelle :

1/100

Indice :

PC 2g