



Département du Morbihan  
Commune de Port-Louis

**MAISONS VILLA DUNO**  
AVENUE DE KERBEL  
SAS CHAIGNE BAKHTI IMMOBILIER


# PLAN DES TRAVAUX

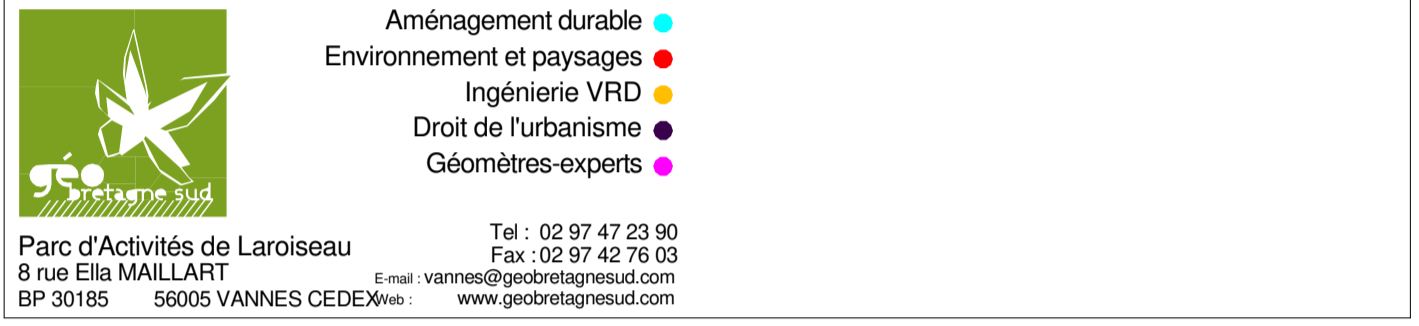


 Aménagement durable  
 Environnement et paysages  
 Ingénierie VRD  
 Droit de l'urbanisme  
 Géomètres-experts

Parc d'Activités de Laroiseau  
 8 rue Ella MAILLART  
 BP 30185 56005 VANNES CEDEX

Tel : 02 97 47 23 90  
 Fax : 02 97 42 76 03  
 E-mail : [vannes@geobretagnesud.com](mailto:vannes@geobretagnesud.com)  
[www.geobretagnesud.com](http://www.geobretagnesud.com)


 Aménagement durable  
 Environnement et paysages  
 Ingénierie VRD  
 Droit de l'urbanisme  
 Géomètres-experts



Parc d'Activités de Laroiseau  
 8 rue Ella MAILLART  
 BP 30185 56005 VANNES CEDEX

Tel : 02 97 47 23 90  
 Fax : 02 97 42 76 03  
 E-mail : [vannes@geobretagnesud.com](mailto:vannes@geobretagnesud.com)  
[www.geobretagnesud.com](http://www.geobretagnesud.com)



PLAN ETAT ACTUEL				
ECHELLE :	DATE :	ETABLI PAR :	DOSSIER :	INDICE :
1/200	13.07.2023	Vincent VALLEE		AVP
Indice	Date	Objet		

[illegible]

**Légende**

	ELEC : Réseau existant
	TEL : Réseau existant
	AEP : Réseau existant

**Légende**

	ELEC : Réseau existant
	TEL : Réseau existant
	AEP : Réseau existant

