FACADE OUEST
Maisons

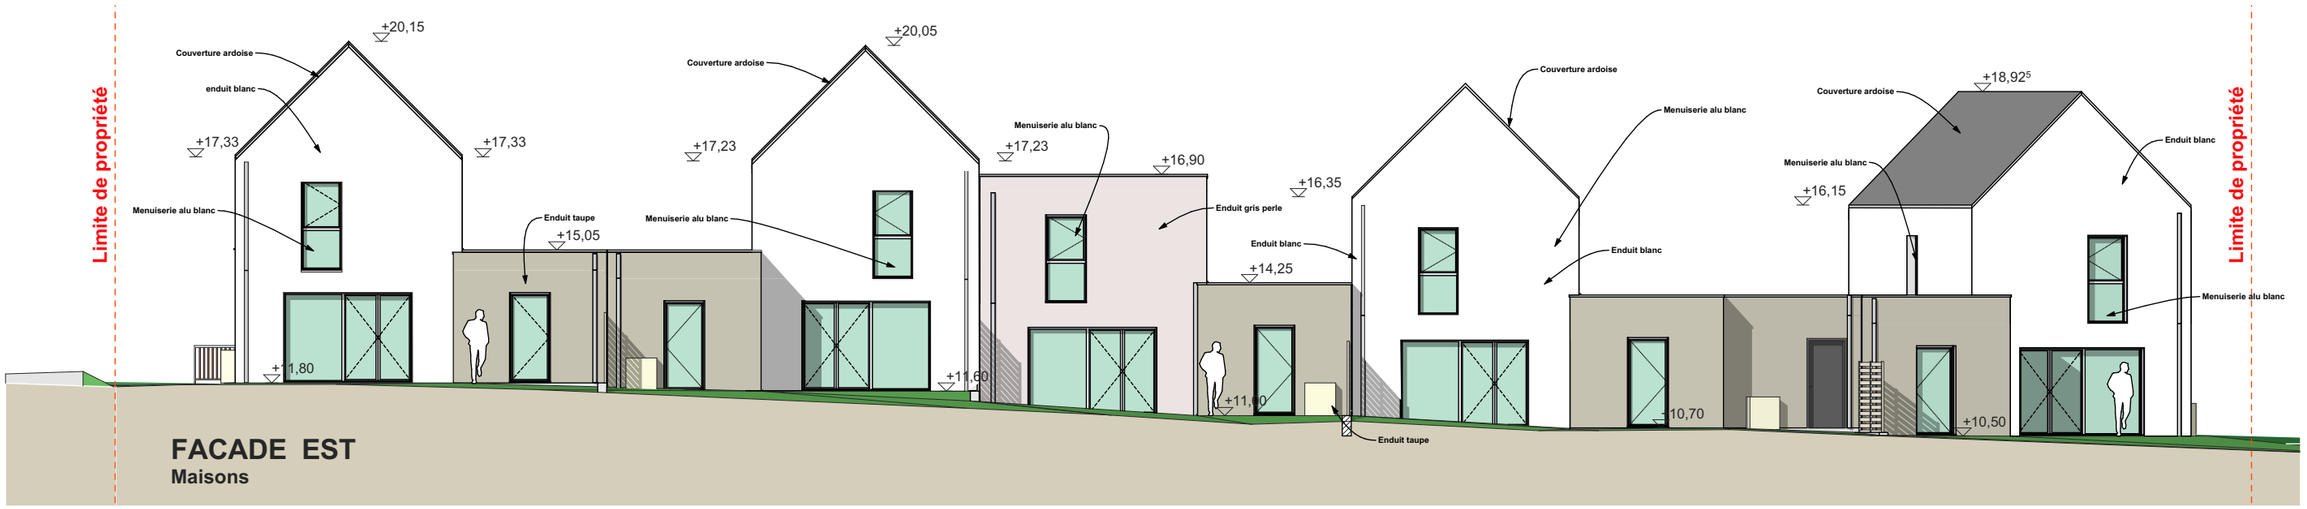

FACADE EST
Maisons

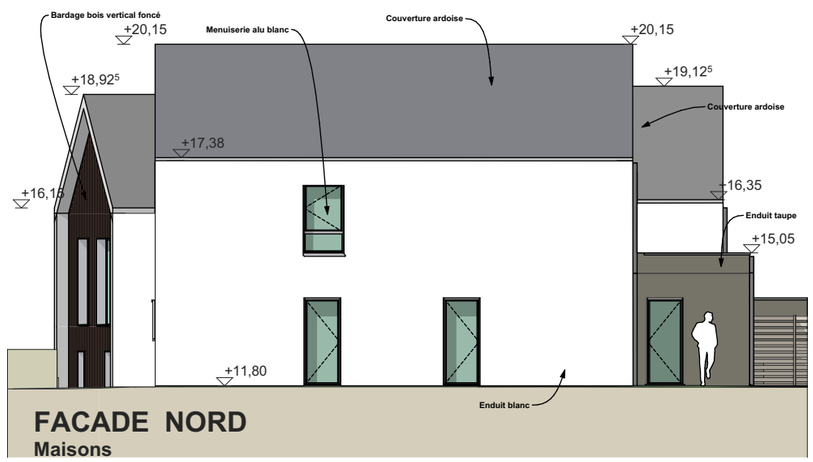

FACADE NORD
Maisons

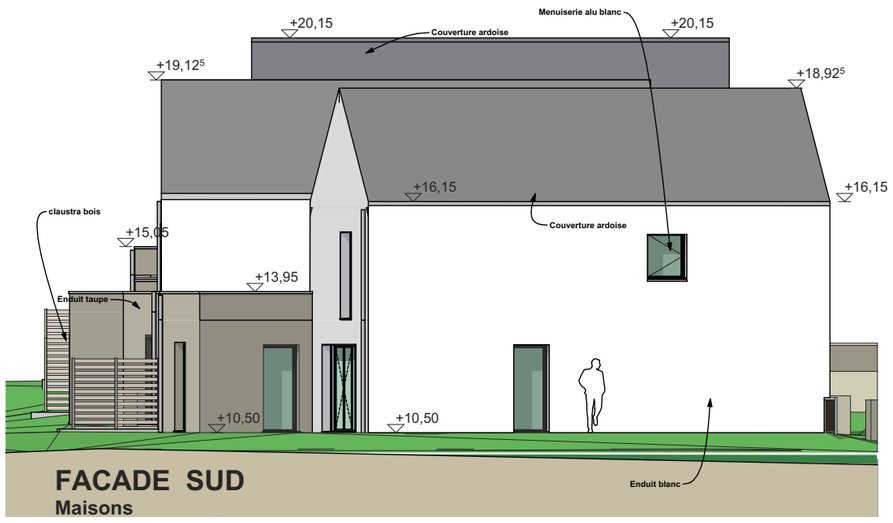

FACADE SUD
Maisons

Maîtrise d'ouvrage
CBI - Chaigne Bakhti Immobilier
2 quai Hoche - Ile de Nantes 44200 Nantes

Maîtrise d'oeuvre
atelier 2G ARCHITECTES
8 rue du 7e d'Artillerie
35000 RENNES
Tel: 02 31 43 74 59 - Fax: 02 31 47 81 56
Email: contact@atelier2g.com

PROJET Construction de 5 maisons individuelles groupées

Projet : PORT LOUIS - avenue de kerbel

Légende : **FACADES COLLECTIF**

Commune : PORT LOUIS (56)

Date : JUILLET 2023 — PC

Echelle : ECH: 1.100

Indice : PC5a