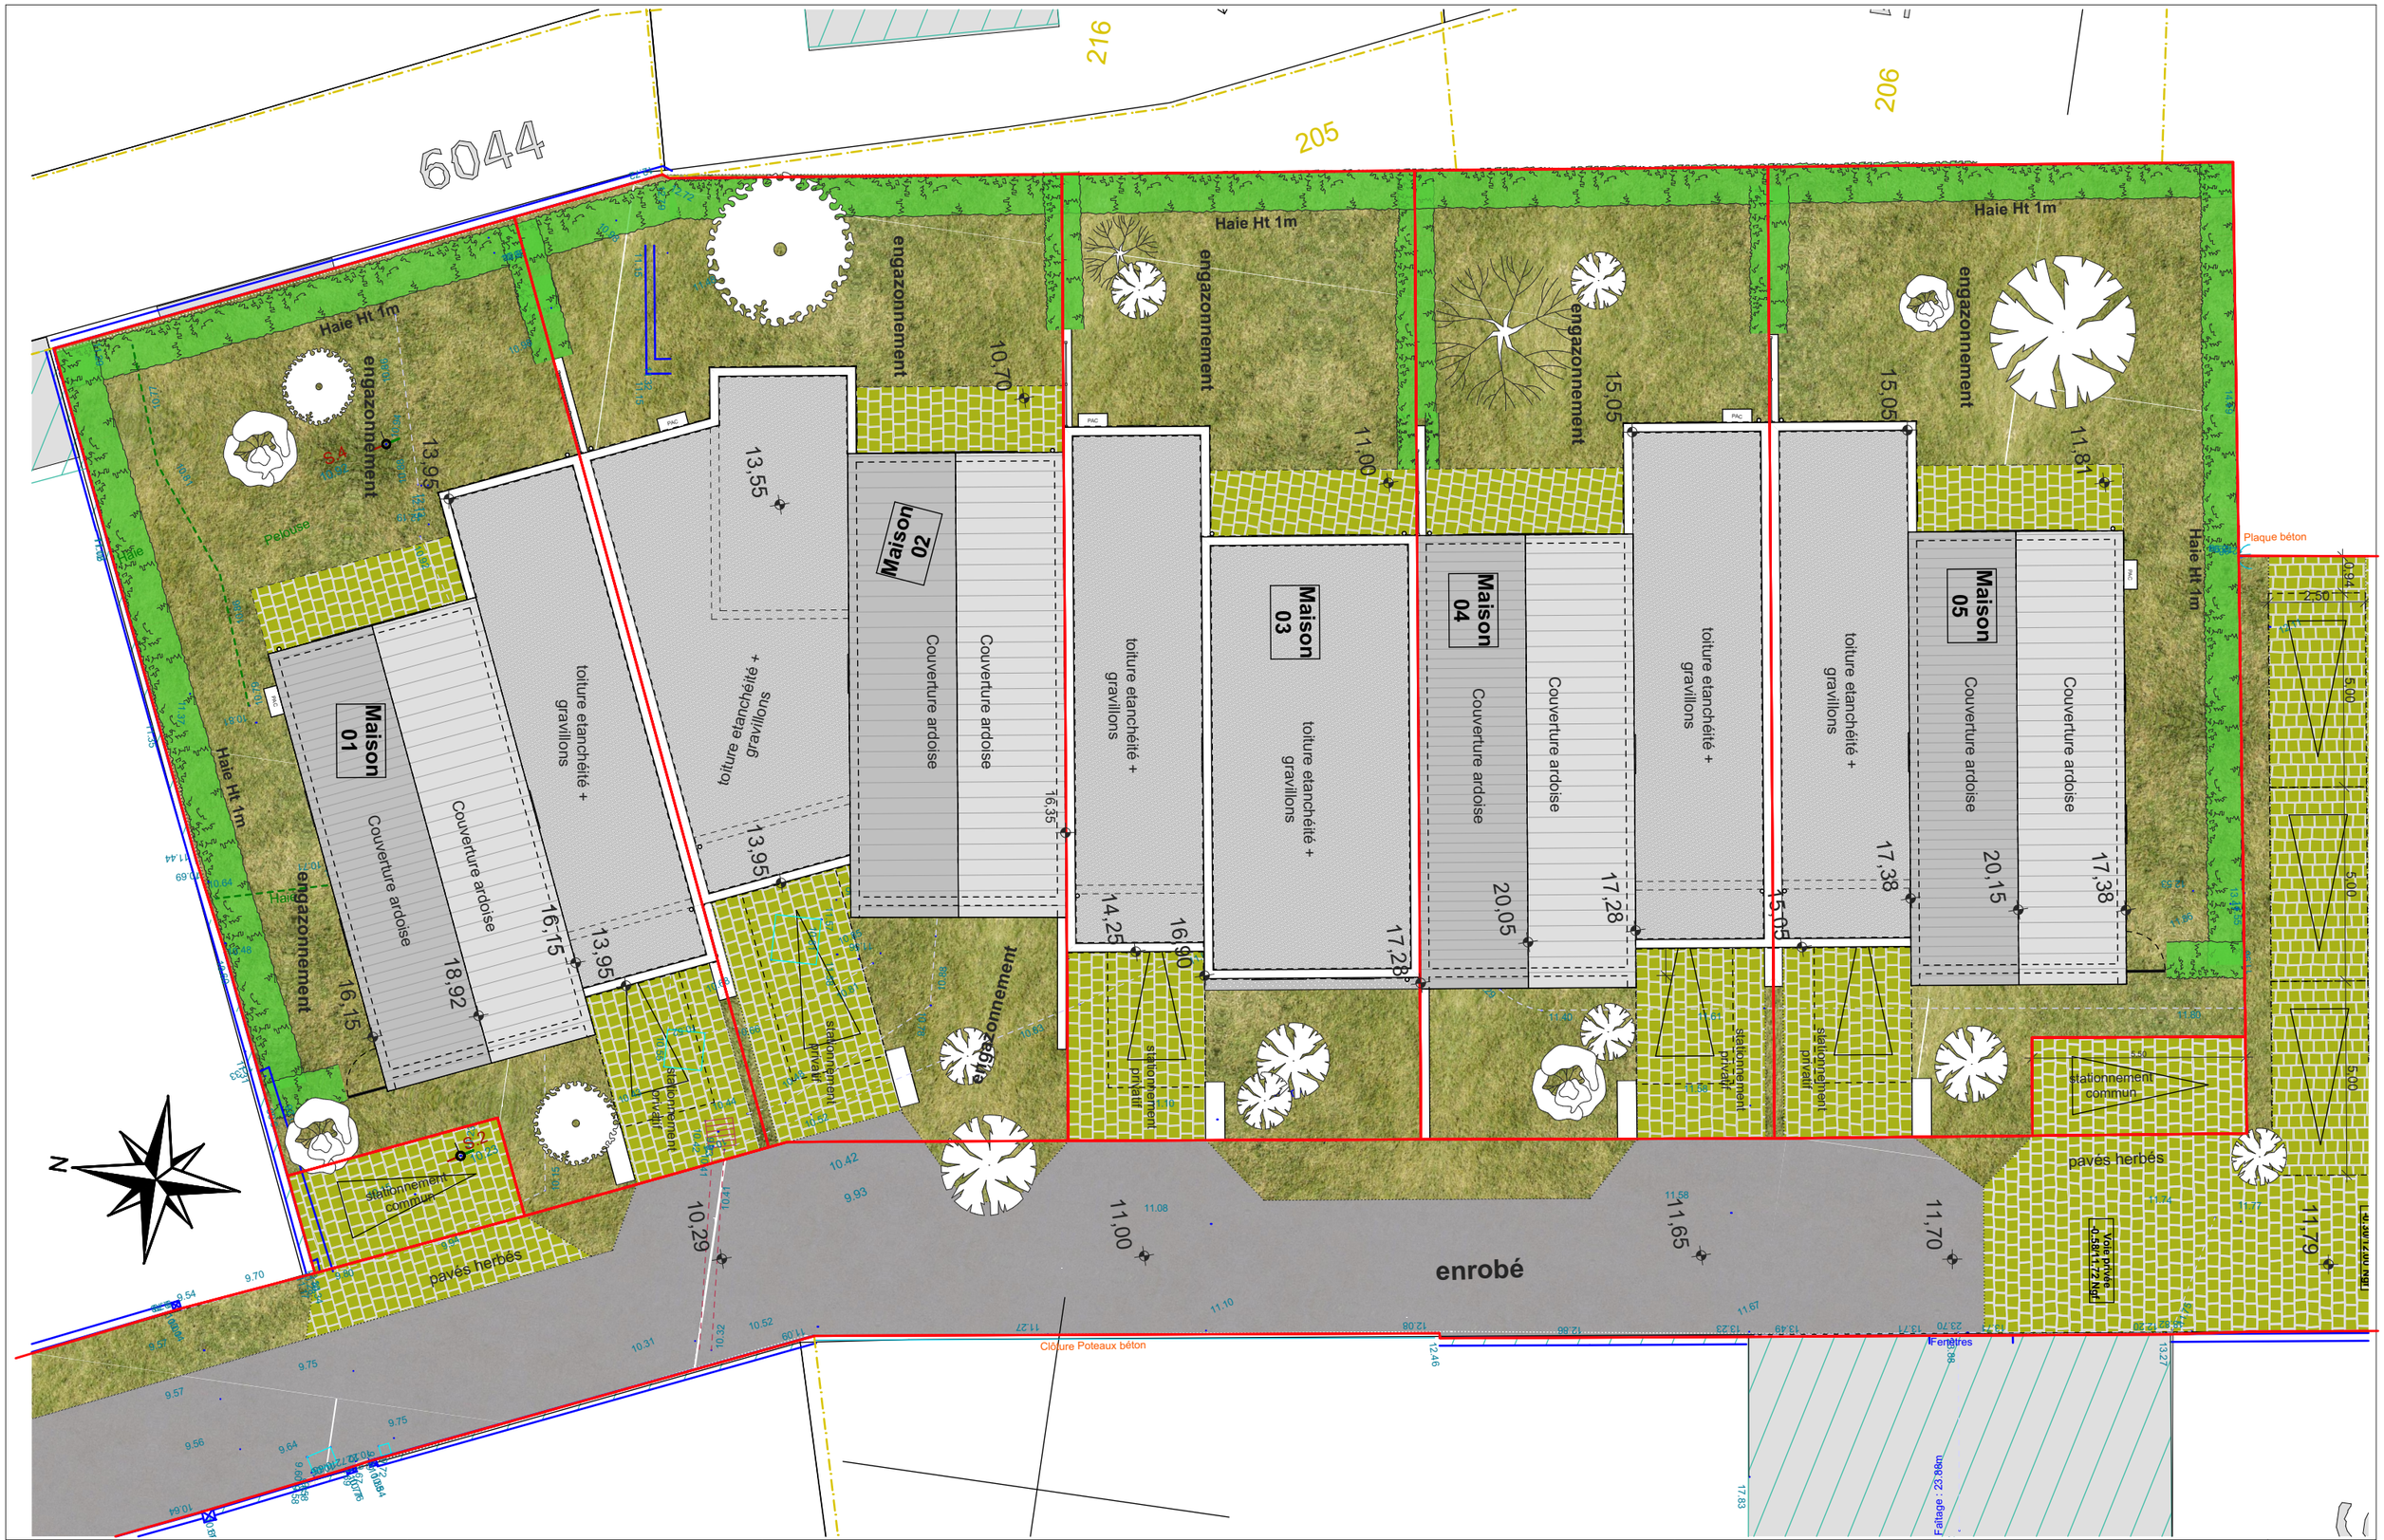

Maîtrise d'ouvrage

Cbi Chaigne Bakhti Immobilier

CBI - Chaigne Bakhti Immobilier
2 quai Hoche - Ile de Nantes 44200 Nantes

Maîtrise d'oeuvre

atelier 2G ARCHITECTES

8 rue du 7e d'Artillerie
35000 RENNES
Tel: 02 31 43 74 59 - Fax: 02 31 47 81 56
Email: contact@atelier2g.com

PROJET Construction de 5 maisons individuelles groupées

Projet : PORT LOUIS - avenue de kerbel

Légende :

PLAN DE TOITURE

Commune : PORT LOUIS (56)

Date : JUILLET 2023

PC

Echelle : ECH: 1.150

Indice : PC2d