


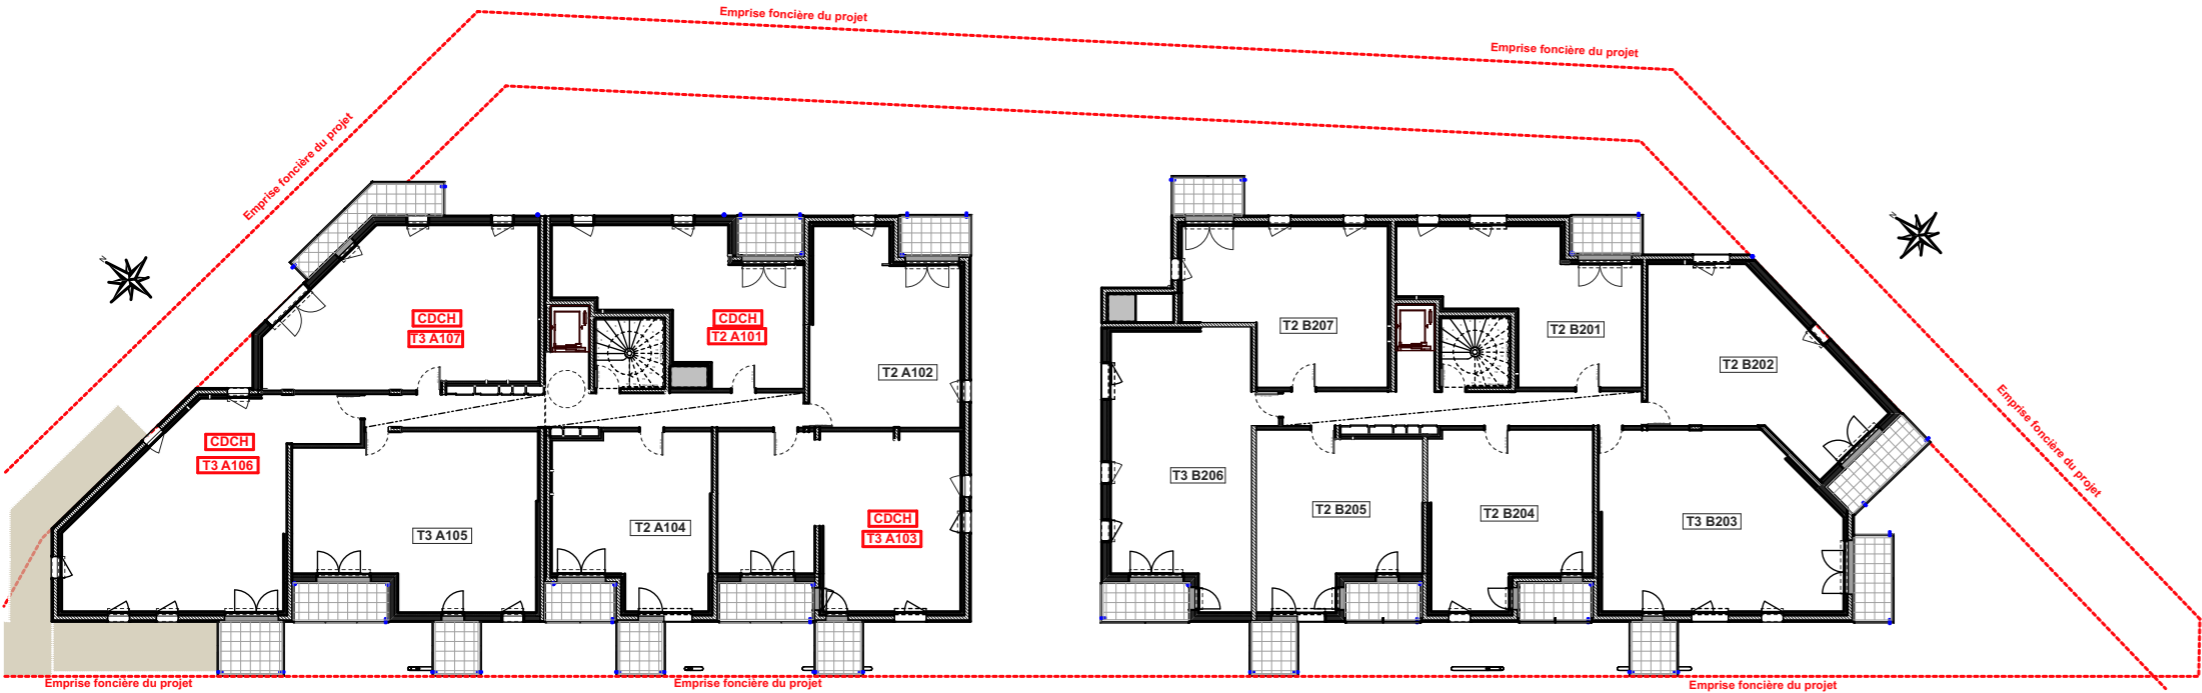


RDC et ETAGE 1 BAT A - ETAGE 1 et 2 BAT B



ETAGE 1 BAT A

ETAGE 2 BAT B

stationnements / Logs CDCH en rouge

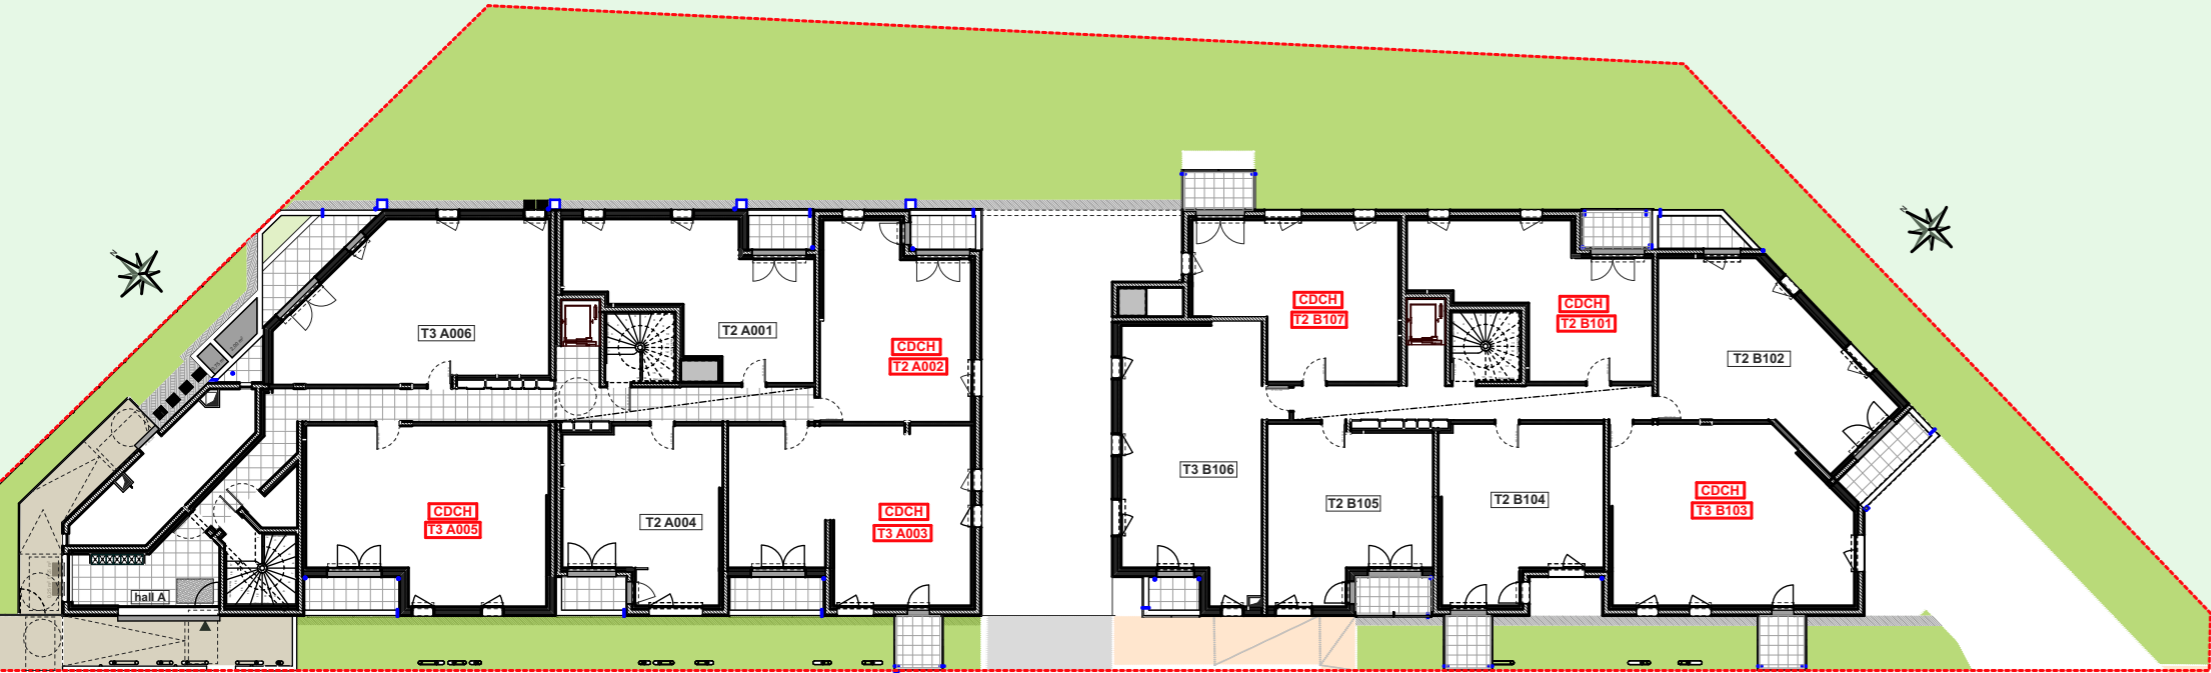

RDC BAT A

ETAGE 1 BAT B

stationnements / Logs CDCH en rouge

NOTA : Ces plans de vente ont été extraits du dossiers Etudes de Projet. Le DCE est en cours de réalisation ainsi que les plans techniques d'exécution. Des modifications et ajustements techniques sont susceptibles de faire évoluer les plans.
Les poutres, poteaux, soffites, canalisations et faux plafonds n'apparaissent pas systématiquement sur le présent plan. Les éléments de mobilier, meubles et plans de travail ne sont placés qu'à titre indicatif.