

RESIDENCE
"VOLTA"

2-4-6-8 Rue de la Lozère
44800 St Herblain



Sous-sols BAT A et B - RDC BAT B

STATIONNEMENTS INTEGRES A LA CONSTRUCTION
SOUS -SOL commun aux BATIMENTS A et B


DESIGNATION	SURFACES UTILES	DESIGNATION	SURFACES UTILES
PLACE 01 CDCH	14.00 m²	PLACE 22	12.75 m²
PLACE 02 CDCH	14.00 m²	PLACE 23	12.75 m²
PLACE 03 CDCH	14.00 m²	PLACE 24 HAND.	17.00 m²
PLACE 04 CDCH	14.00 m²	PLACE 25 HAND.	17.25 m²
PLACE 05	16.25 m²	PLACE 26	17.25 m²
PLACE 06 CDCH	15.00 m²	PLACE 27	17.25 m²
PLACE 07 CDCH	15.25 m²	PLACE 28	16.75 m²
PLACE 08 HAND.	18.50 m²	PLACE 29	13.25 m²
PLACE 09	16.75 m²	PLACE 30 CDCH	12.75 m²
PLACE 10	14.50 m²	PLACE 31	13.00 m²
PLACE 11	14.50 m²	PLACE 32 CDCH	12.50 m²
PLACE 12 CDCH	13.75 m²	PLACE 33	12.50 m²
PLACE 13 CDCH	13.75 m²	PLACE 34	12.50 m²
PLACE 14	13.75 m²	PLACE 35	12.50 m²
PLACE 15 CDCH	13.75 m²	PLACE 36	15.75 m²
PLACE 16	16.00 m²	PLACE 37 HAND.	17.00 m²
PLACE 17	14.50 m²	PLACE 38 CDCH	12.50 m²
PLACE 18	14.50 m²	PLACE 39	12.50 m²
PLACE 19	15.00 m²	PLACE 40	12.50 m²
PLACE 20 CDCH	12.50 m²	PLACE 41	12.50 m²
PLACE 21	12.50 m²		

STATIONNEMENTS INTEGRES A LA CONSTRUCTION
SOUS -SOL du BATIMENT A

DESIGNATION	SURFACES UTILES	DESIGNATION	SURFACES UTILES
PLACE 42	15.00 m²	PLACE 53 CDCH	12.75 m²
PLACE 43	14.00 m²	PLACE 54 CDCH	12.75 m²
PLACE 44 CDCH	14.00 m²	PLACE 55	16.00 m²
PLACE 45 CDCH	14.00 m²	PLACE 56 HAND.	17.25 m²
PLACE 46 CDCH	16.25 m²	PLACE 57	13.00 m²
PLACE 47 CDCH	15.00 m²	PLACE 58	12.75 m²
PLACE 48 CDCH	15.25 m²	PLACE 59	12.75 m²
PLACE 49 HAND.	18.50 m²	PLACE 60	12.75 m²
PLACE 50	16.25 m²	PLACE 61 extérieure	14.50 m²
PLACE 51	12.75 m²	PLACE 62 extérieure	14.50 m²
PLACE 52	12.75 m²		



NOTA : Ces plans de vente ont été extraits du dossiers Etudes de Projet. Le DCE est en cours de réalisation ainsi que les plans techniques d'exécution. Des modifications et ajustements techniques sont susceptibles de faire évoluer les plans.
Les poutres, poteaux, soffites, canalisations et faux plafonds n'apparaissent pas systématiquement sur le présent plan. Les éléments de mobilier, meubles et plans de travail ne sont placés qu'à titre indicatif.

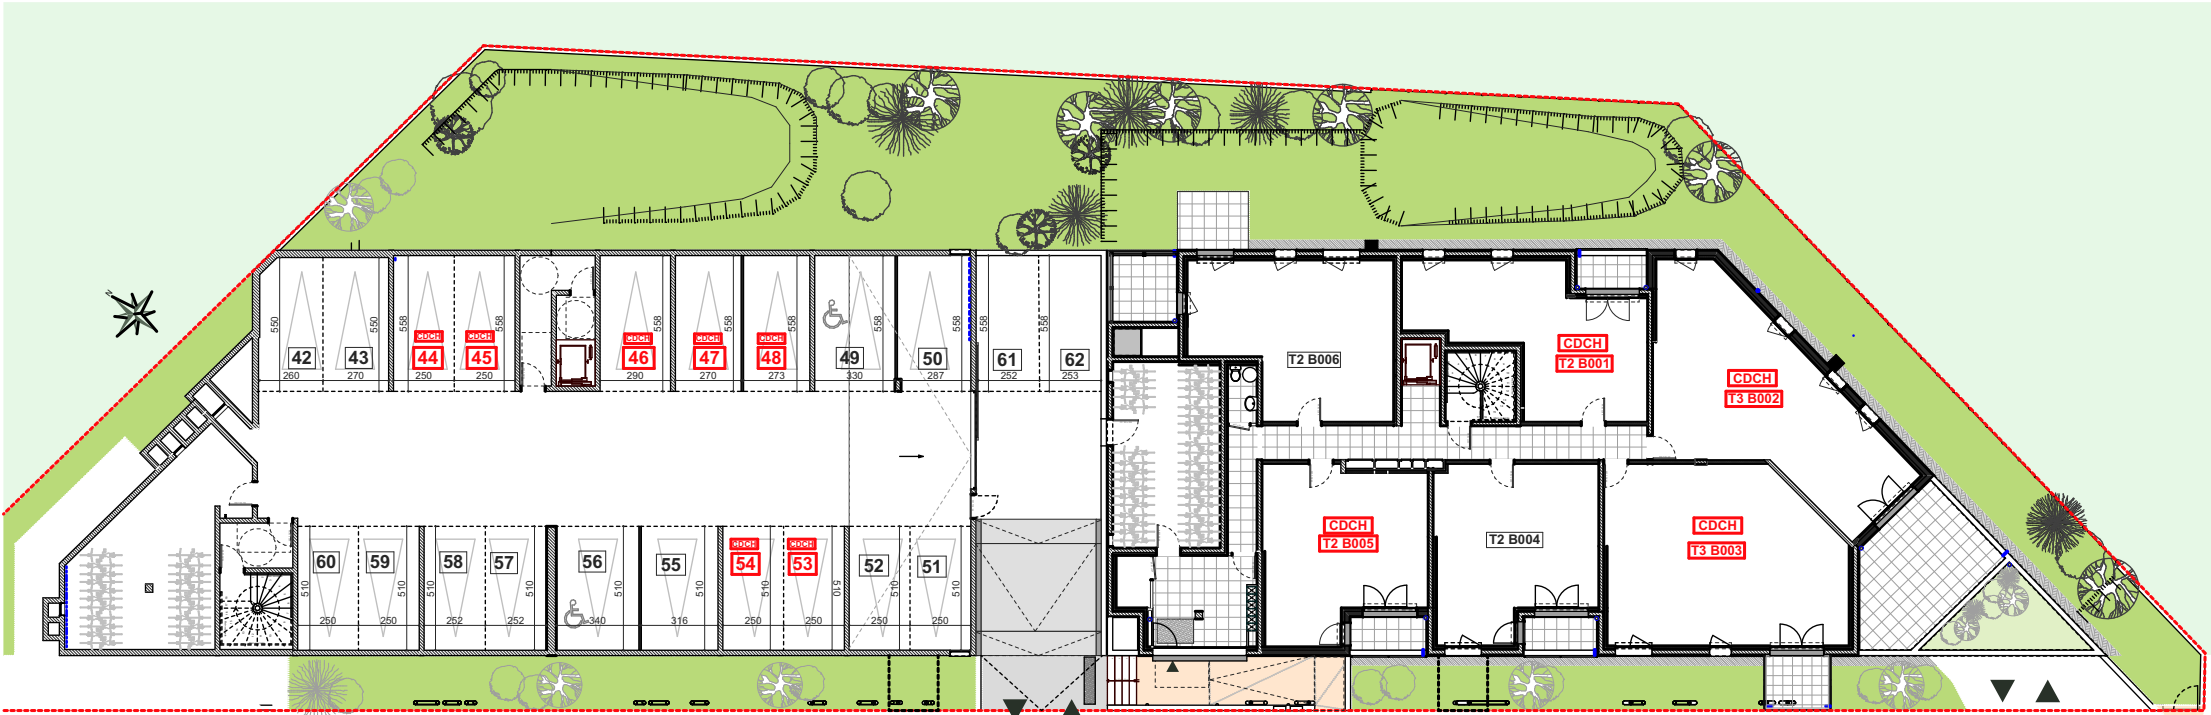

SOUS-SOL -1 BAT A

RDC BAT B

stationnements / Logs CDCH en rouge



SOUS-SOL -2 BAT A et B

stationnements / Logs CDCH en rouge