Limite de propriété

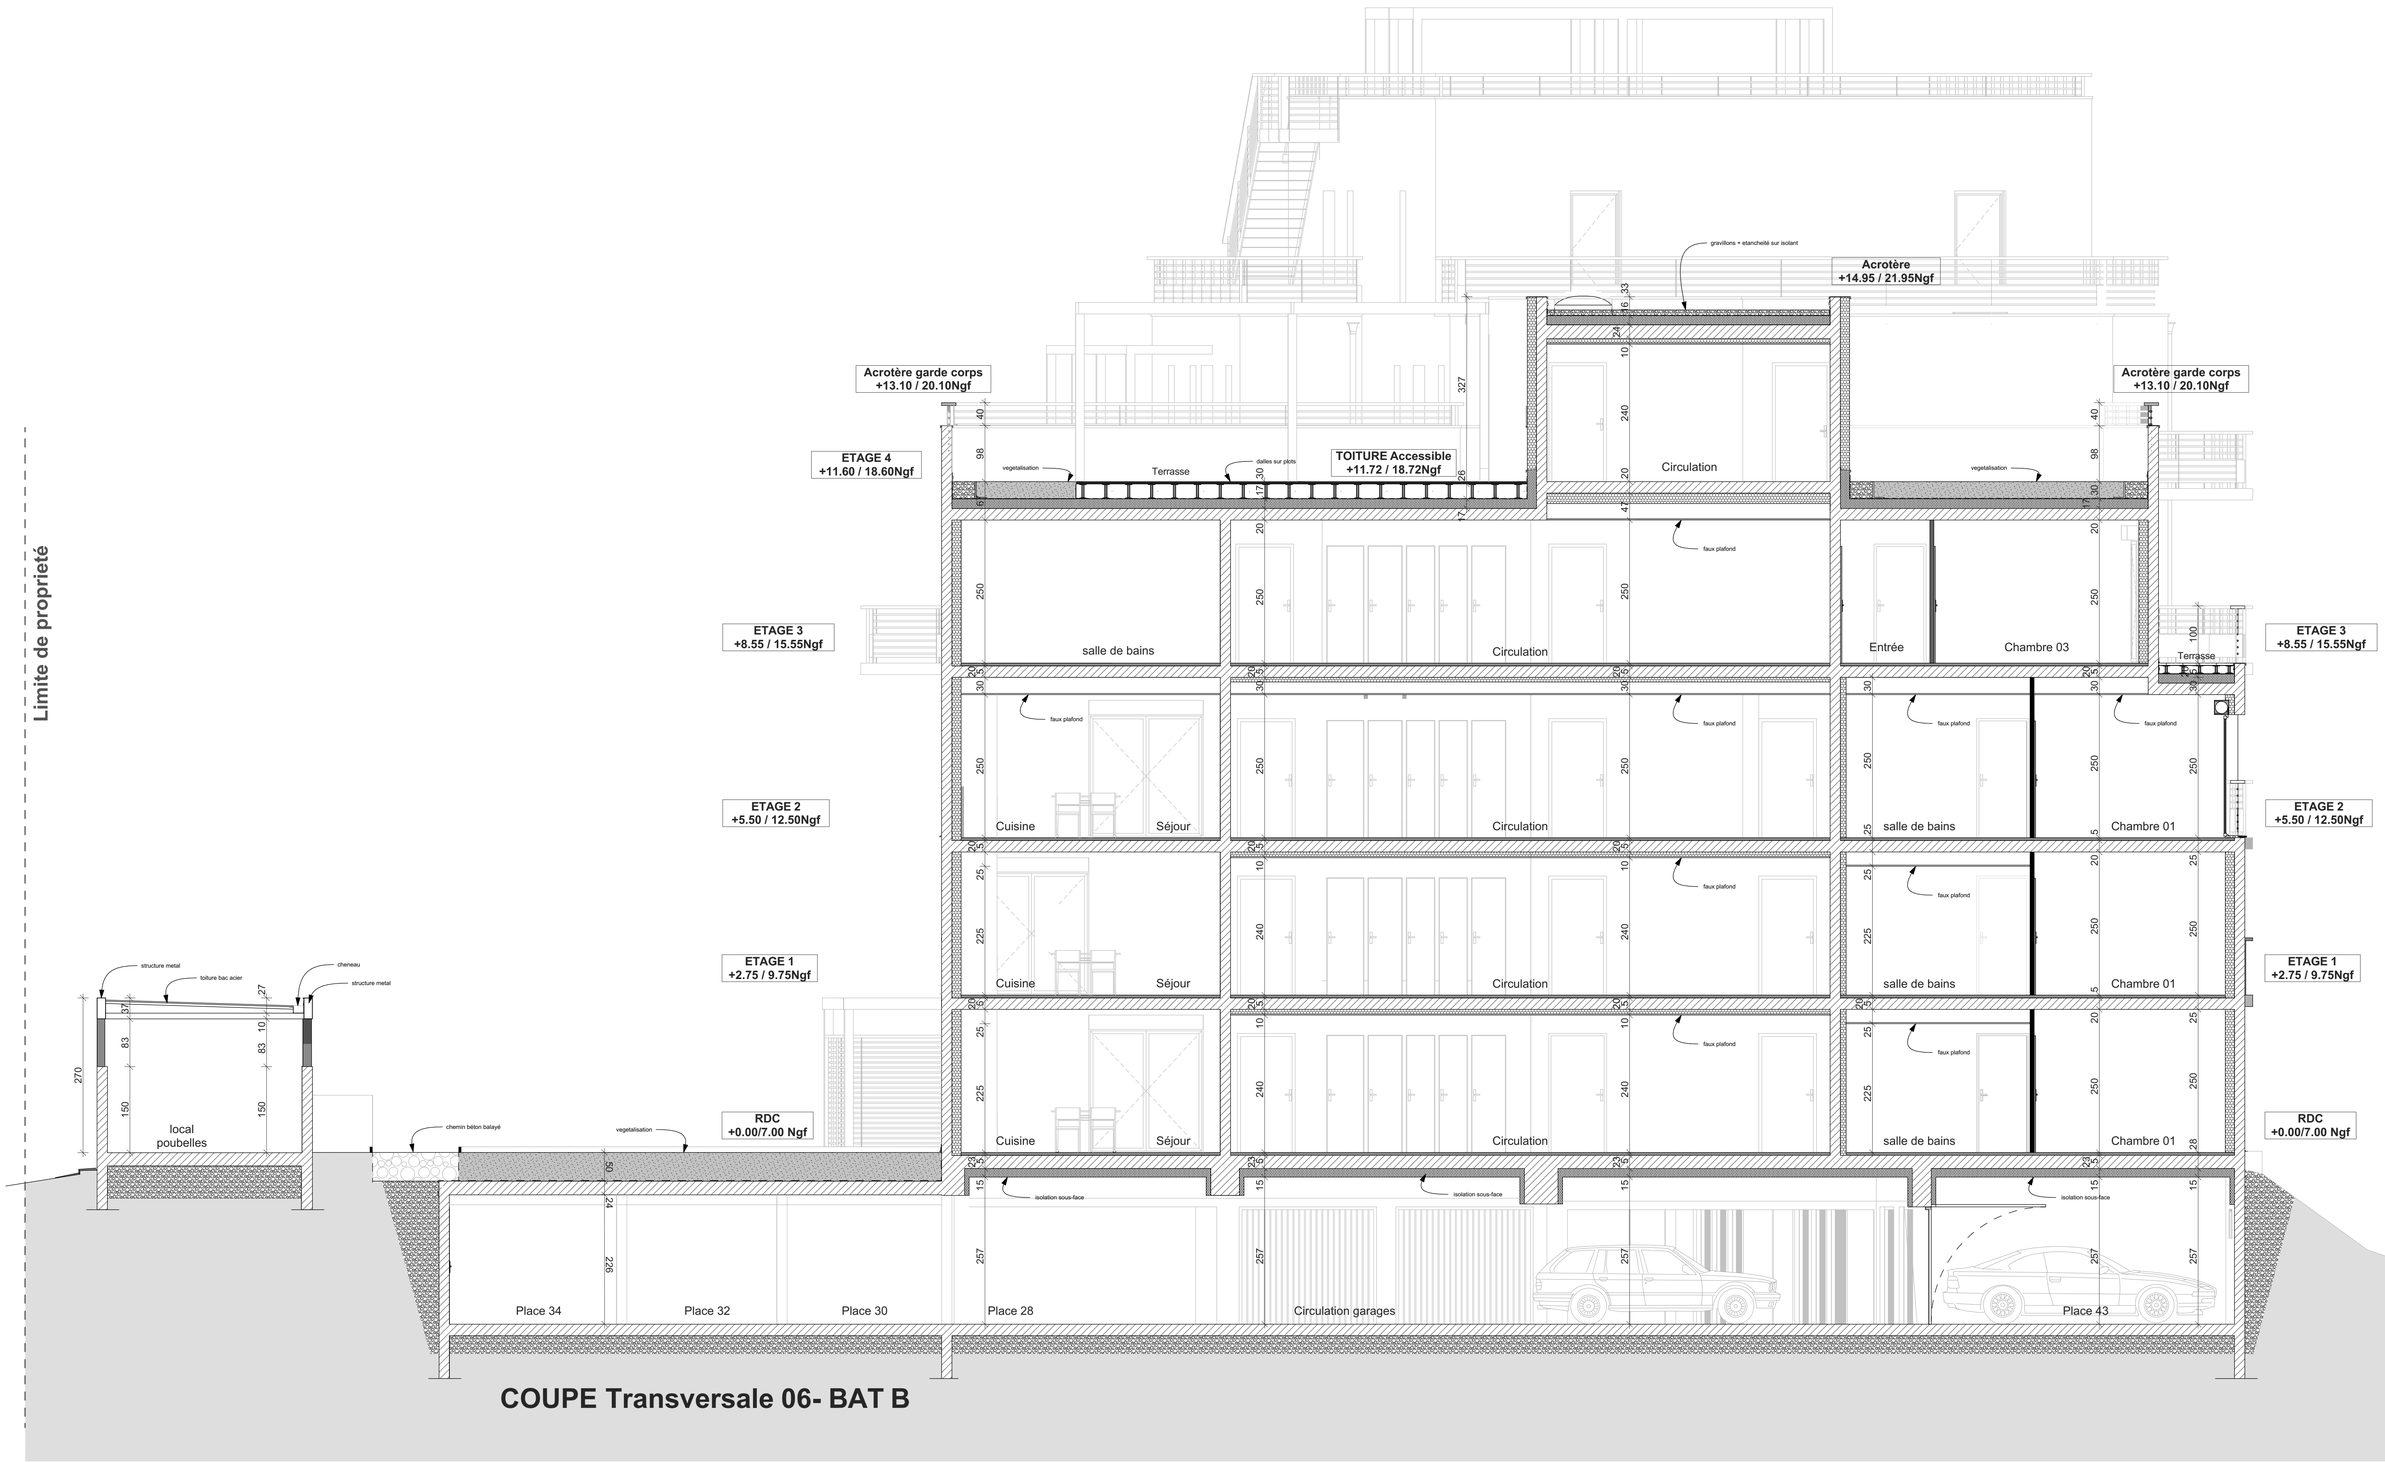

COUPE Transversale 06- BAT B

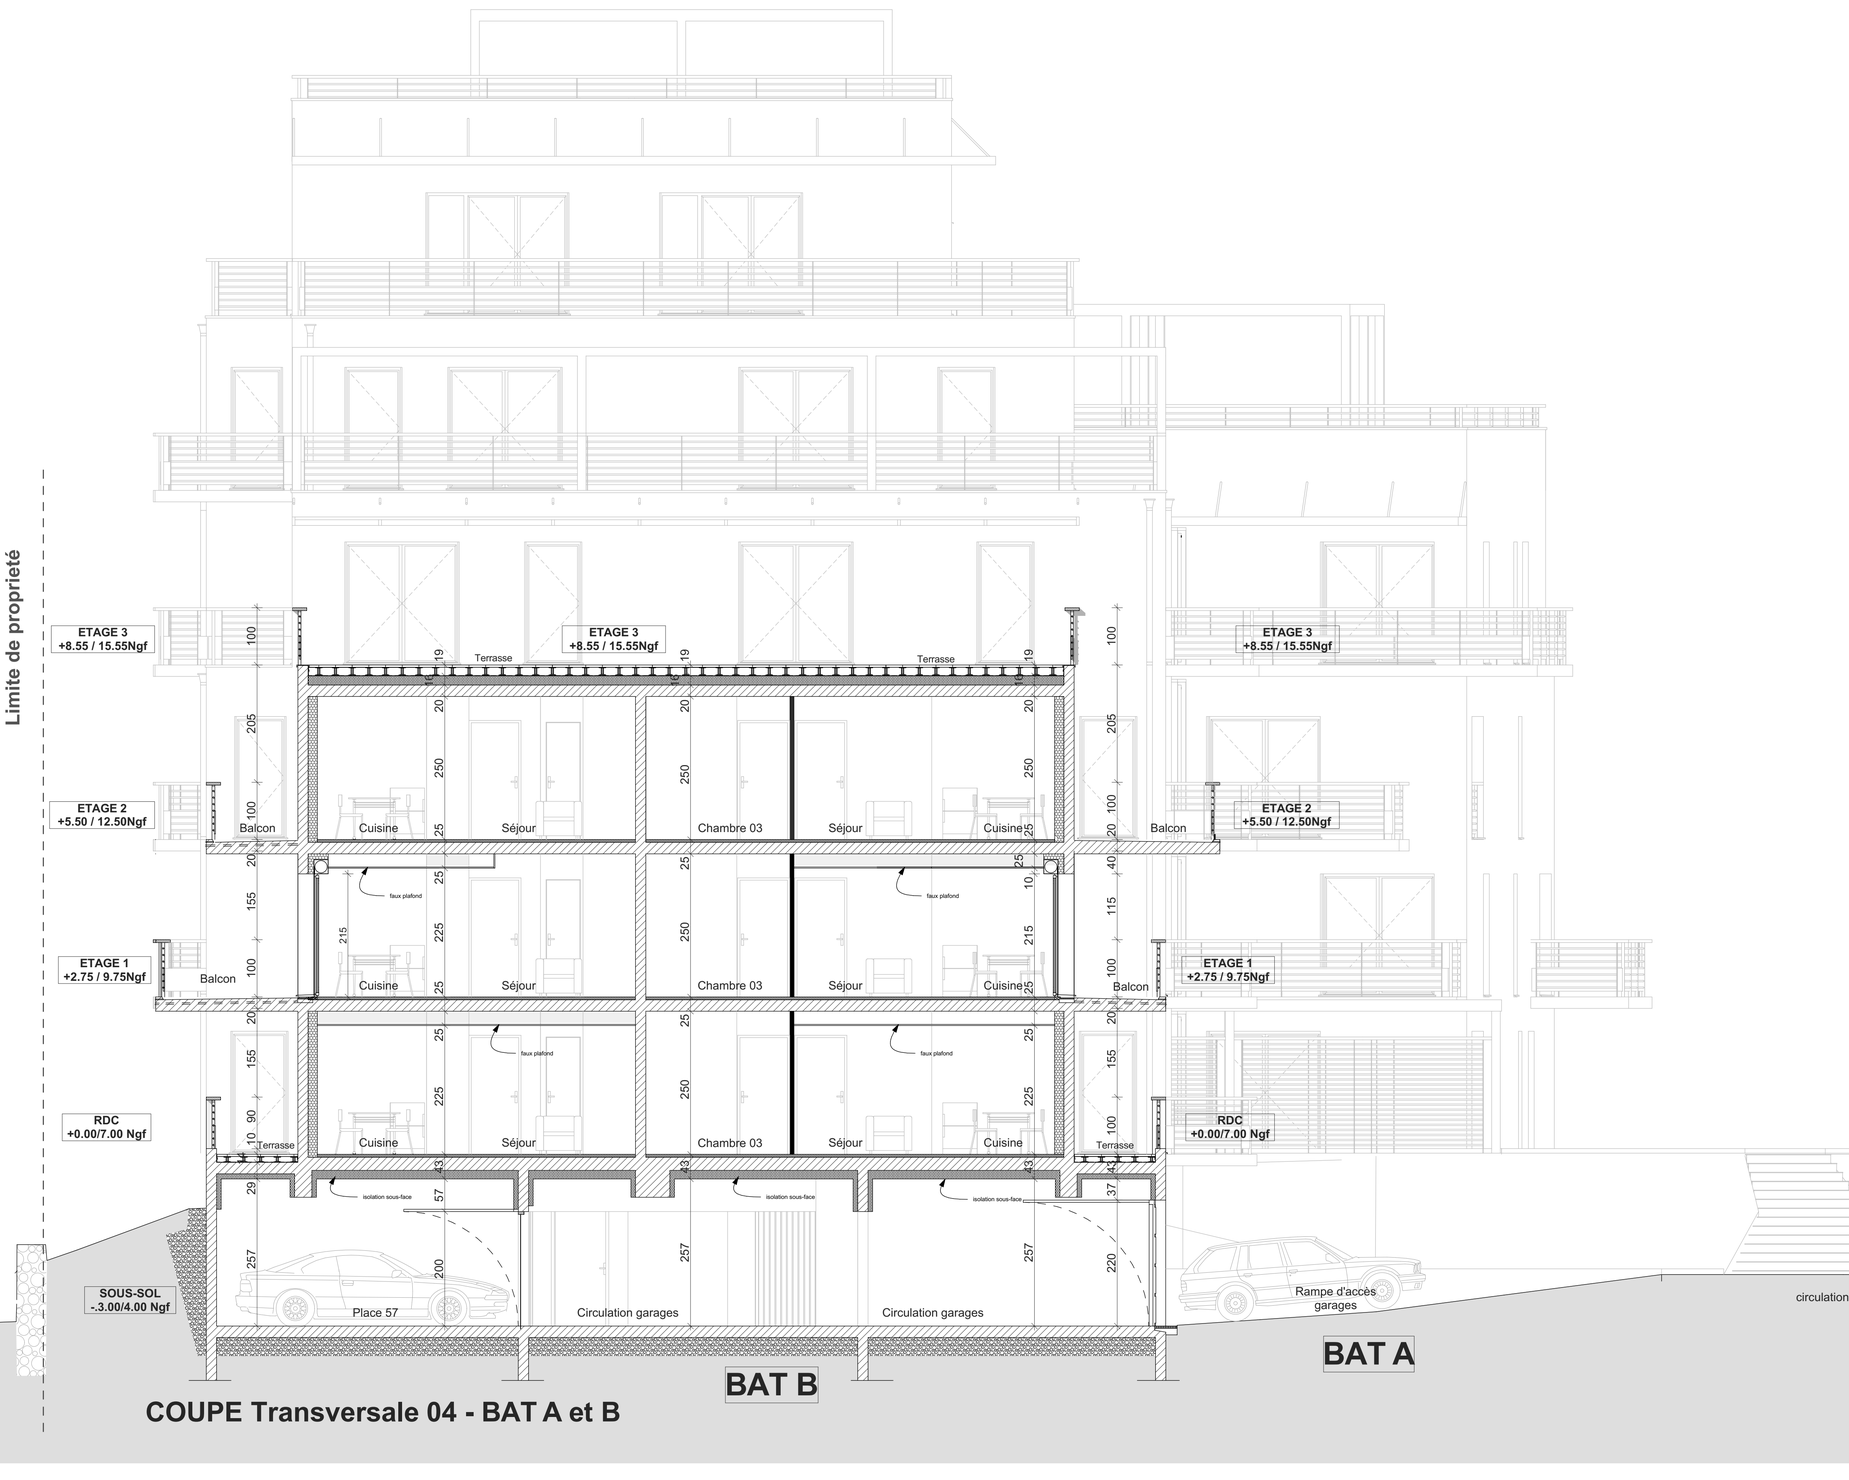

COUPE Transversale 04 - BAT A et B

Commune : **CAEN (14)**

Projet : **CONSTRUCTION DE 46 Logements**

Adresse : **108 Rue Basse**

Maîtrise d'ouvrage :
EDIFIDES CAEN
12 Place de la République
14 000 CAEN
02 50 65 45 95

Maîtrise d'oeuvre :
Atelier 2G Architectes
16 Rue Roger Sallengro - Centre commercial Colbert
14550 BLAINVILLE SUR ORNE
Tel: 02 31 43 74 59 - Fax: 02 31 47 81 56
Email: contact@atelier2g.com
Internet : www.atelier2g.com

Economiste :
CABINET HELEINE
58 B Route de Bretagne 14760 BRETTEVILLE SUR ODON
Tel: 02.31.74.16.16
Email: dh@cabinet-heleine.fr

Bureau d'étude Thermique-Fluides :
BET DELTA FLUIDES
3 route d'IFS 14000 Caen
Tel: 02 31 29 32 99
Email: deltafluides.caen@wanadoo.fr

Controleur Technique :
QUALICONSULT
1 Avenue Tsukuba
Le CITIS - 14205 Hérouville Saint Clair
Tel: 02 31 53 40 50 - Fax: 02 31 44 68 06
Email: paul.maertens@qualiconsult.fr

Bureau d'études structures :
SARL LE COZ Christophe
Espace la Monniais- 48 rue de Bray
35510 Cesson Sévigné
Tel: 02 99 50 01 63 - Fax: 02 99 41 91 65
Email: c.lecoz@be-lecoz.fr

MODIFICATIONS	IND	DATE

Maîtrise d'oeuvre : atelier 2G ARCHITECTES
Maîtrise d'ouvrage : édifidès VOTRE IMMOBILIER

Légende : Coupe transversale 04 / Coupe transversale 06

Echelle : 1/50
Date : 08 09 23
DCE
Référence : ECT-19
Indice : 13