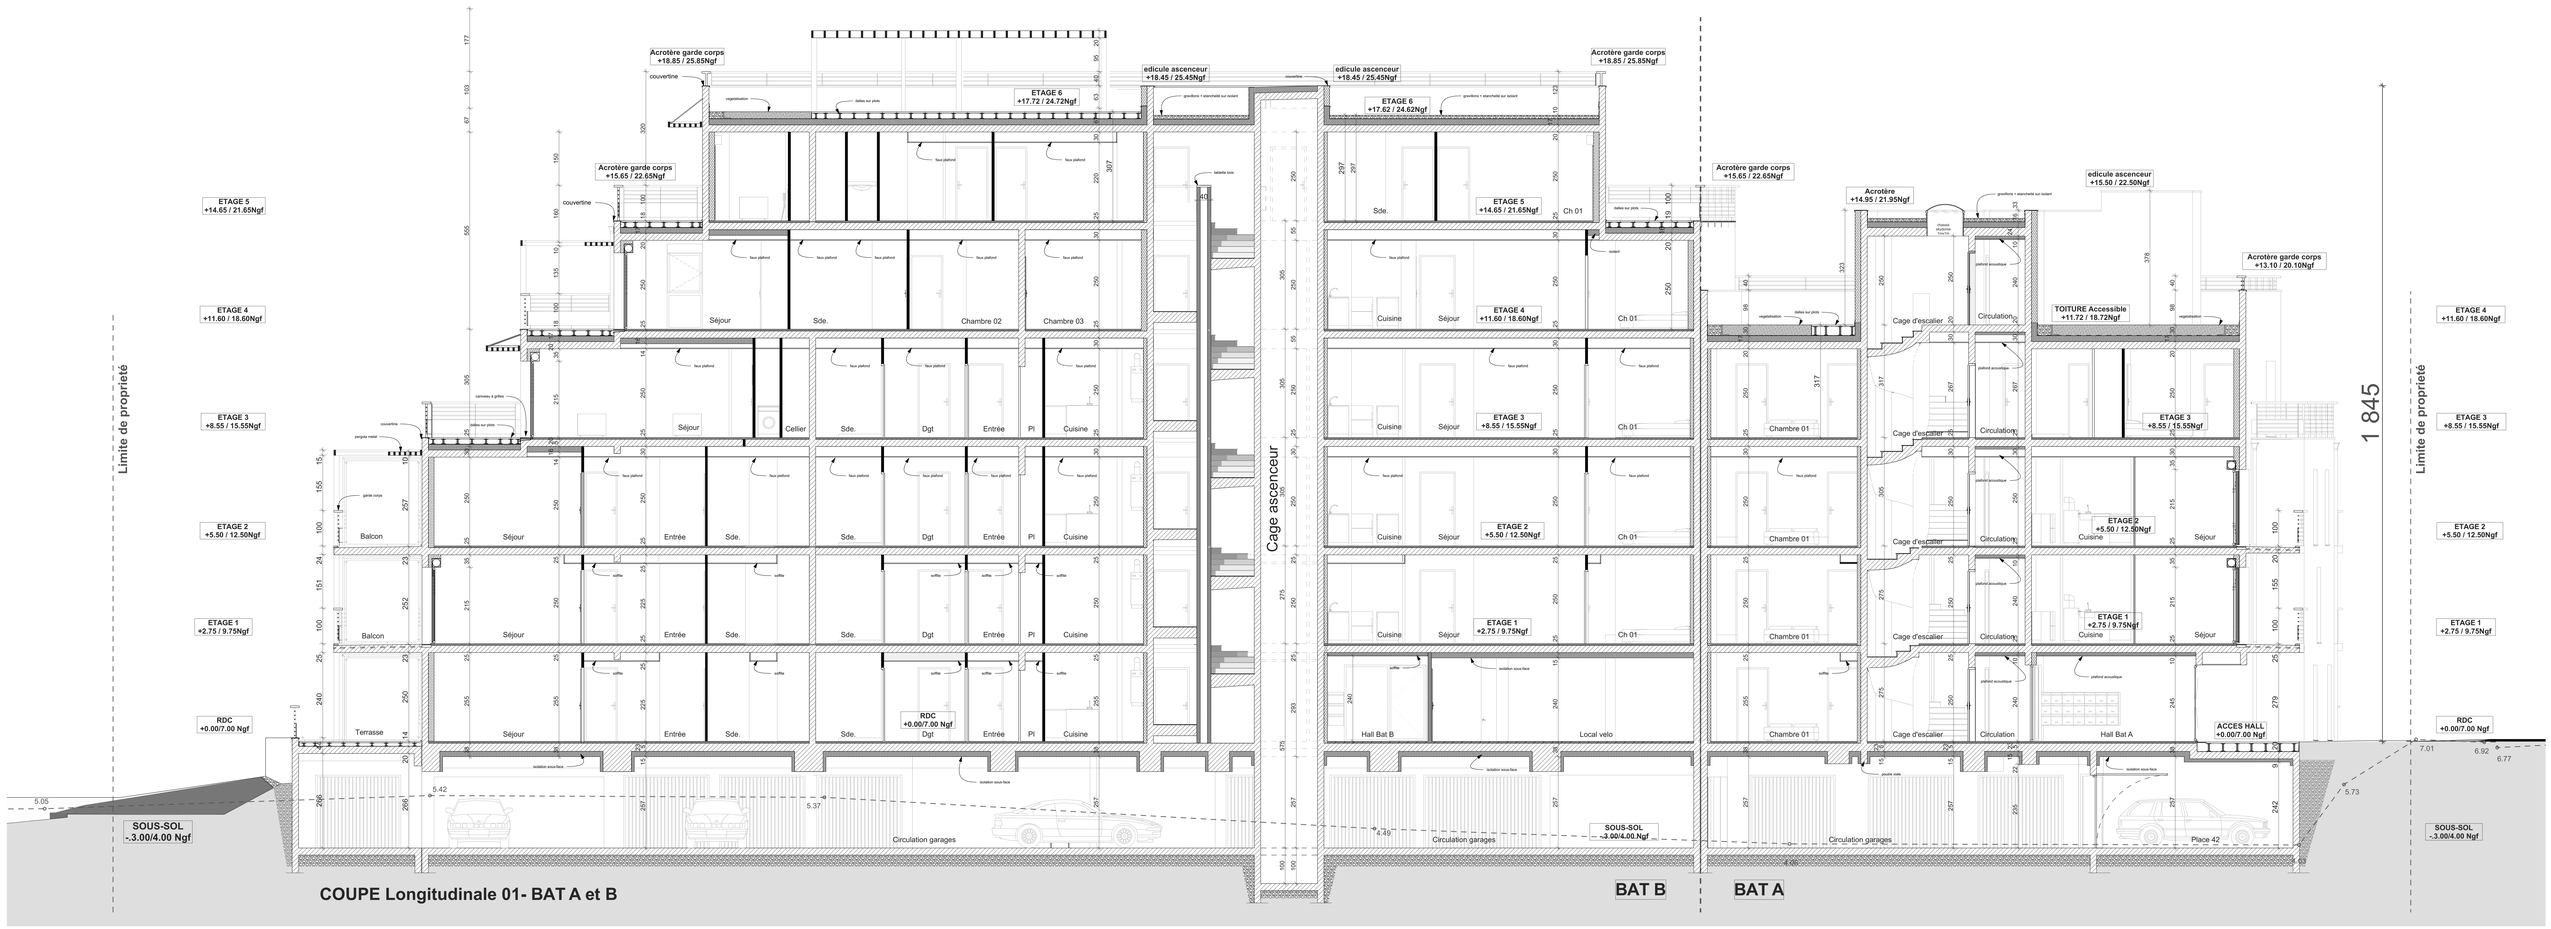

COUPE Longitudinale 01- BAT A et B

Commune :	**CAEN (14)**
Projet :	**CONSTRUCTION DE 46 Logements**
Adresse :	**108 Rue Basse**
Maîtrise d'ouvrage :	**EDIFIDES CAEN** 12 Place de la République 14 000 CAEN 02 50 65 45 95
Maîtrise d'oeuvre :	**Atelier 2G Architectes** 16 Rue Roger Sallengro - Centre commercial Colbert 14550 BLAINVILLE SUR ORNE Tel: 02 31 43 74 59 - Fax: 02 31 47 81 56 Email: contact@atelier2g.com Internet : www.atelier2g.com
Economiste :	**CABINET HELEINE** 58 B Route de Bretagne 14760 BRETTEVILLE SUR ODON Tel: 02.31.74.16.16 Email: dh@cabinet-heleine.fr
Bureau d'étude Thermique-Fluides :	**BET DELTA FLUIDES** 3 route d'IFS 14000 Caen Tel: 02 31 29 32 99 Email: deltafluides.caen@wanadoo.fr
Controleur Technique :	**QUALICONSULT** 1 Avenue Tsukuba Le CITIS - 14205 Hérouville Saint Clair Tel: 02 31 53 40 50 - Fax: 02 31 44 68 06 Email: paul.maertens@qualiconsult.fr
Bureau d'études structures :	**SARL LE COZ Christophe** Espace la Monnaie- 48 rue de Bray 35510 Cesson Sévigné Tel: 02 99 59 01 63 - Fax: 02 99 41 91 65 Email: c.lecoz@be-lecoz.fr

MODIFICATIONS	IND.	DATE

Maîtrise d'oeuvre : atelier 2G

Maîtrise d'ouvrage : édifidès VOTRE IMMOBILIER

Légende : Coupe longitudinale

Echelle : 1/50

Date : 06 09 23

DCE

Référence : ECT-19

Page : 11