




Boulevard Général Leclerc  
Centre Commercial Colbert  
14550 Blainville sur Orne  
Tél : 02 31 43 74 59

www.atelier2g.com - contact@atelier2g.com  
RCS : 477 662 530 - Ordre des Architectes n° S 06111

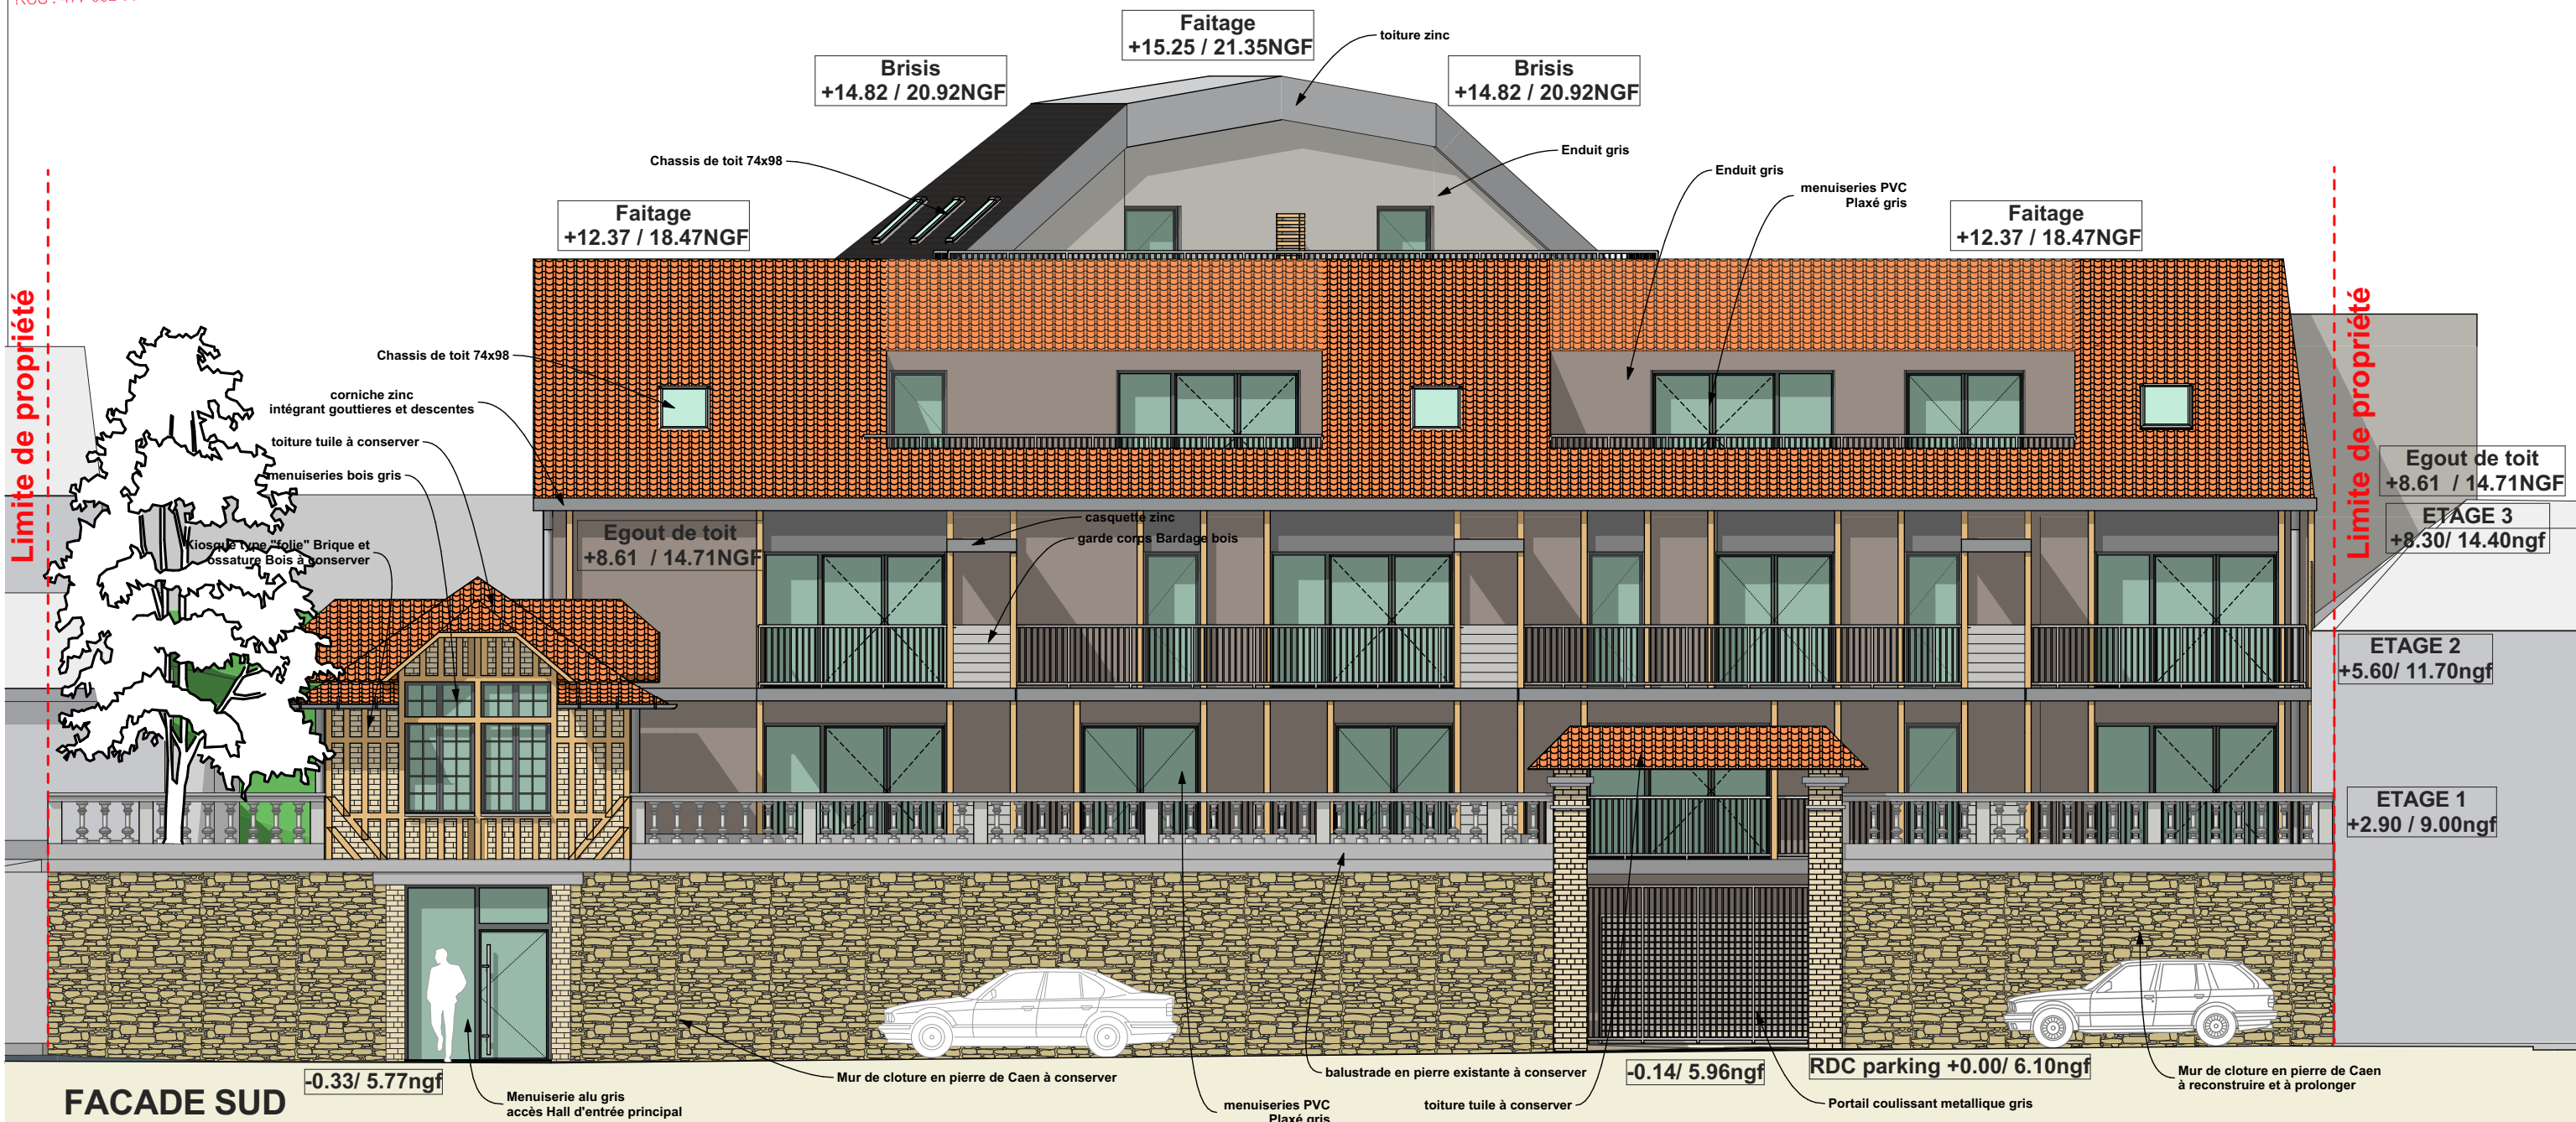

FACADE SUD

-0.33/ 5.77ngf

Menuiserie alu gris  
accès Hall d'entrée principal

Mur de cloture en pierre de Caen à conserver

menuiseries PVC  
Plaxé gris

toiture tuile à conserver

-0.14/ 5.96ngf

RDC parking +0.00/ 6.10ngf

Portail coulissant métallique gris

Mur de cloture en pierre de Caen  
à reconstruire et à prolonger

Maîtrise d'ouvrage



1 Immeuble La Vauban,  
8 Bis Bd Georges Pompidou - 14000 Caen  
Tel: 02 31 43 74 59

Maîtrise d'oeuvre



16 Rue Roger Salengro  
14550 Blainville sur Orne  
Tel: 02 31 43 74 59 Email: contact@atelier2g.com

SNC Vinci Immo Nord Est  
191 Rue Basse - 14000 CAEN

Projet :

21 logements collectifs accession

Légende :

FACADES SUD sur rue

Commune

CAEN (14)

Date :

FEV 2023

PC

Echelle :

1/100

Indice :

PC5b