




Boulevard Général Leclerc
Centre Commercial Colbert
14550 Blainville sur Orne
Tél : 02 31 43 74 59

www.atelier26.com - contact@atelier26.com
RCS : 477 662 530 - Ordre des Architectes n° S 06111

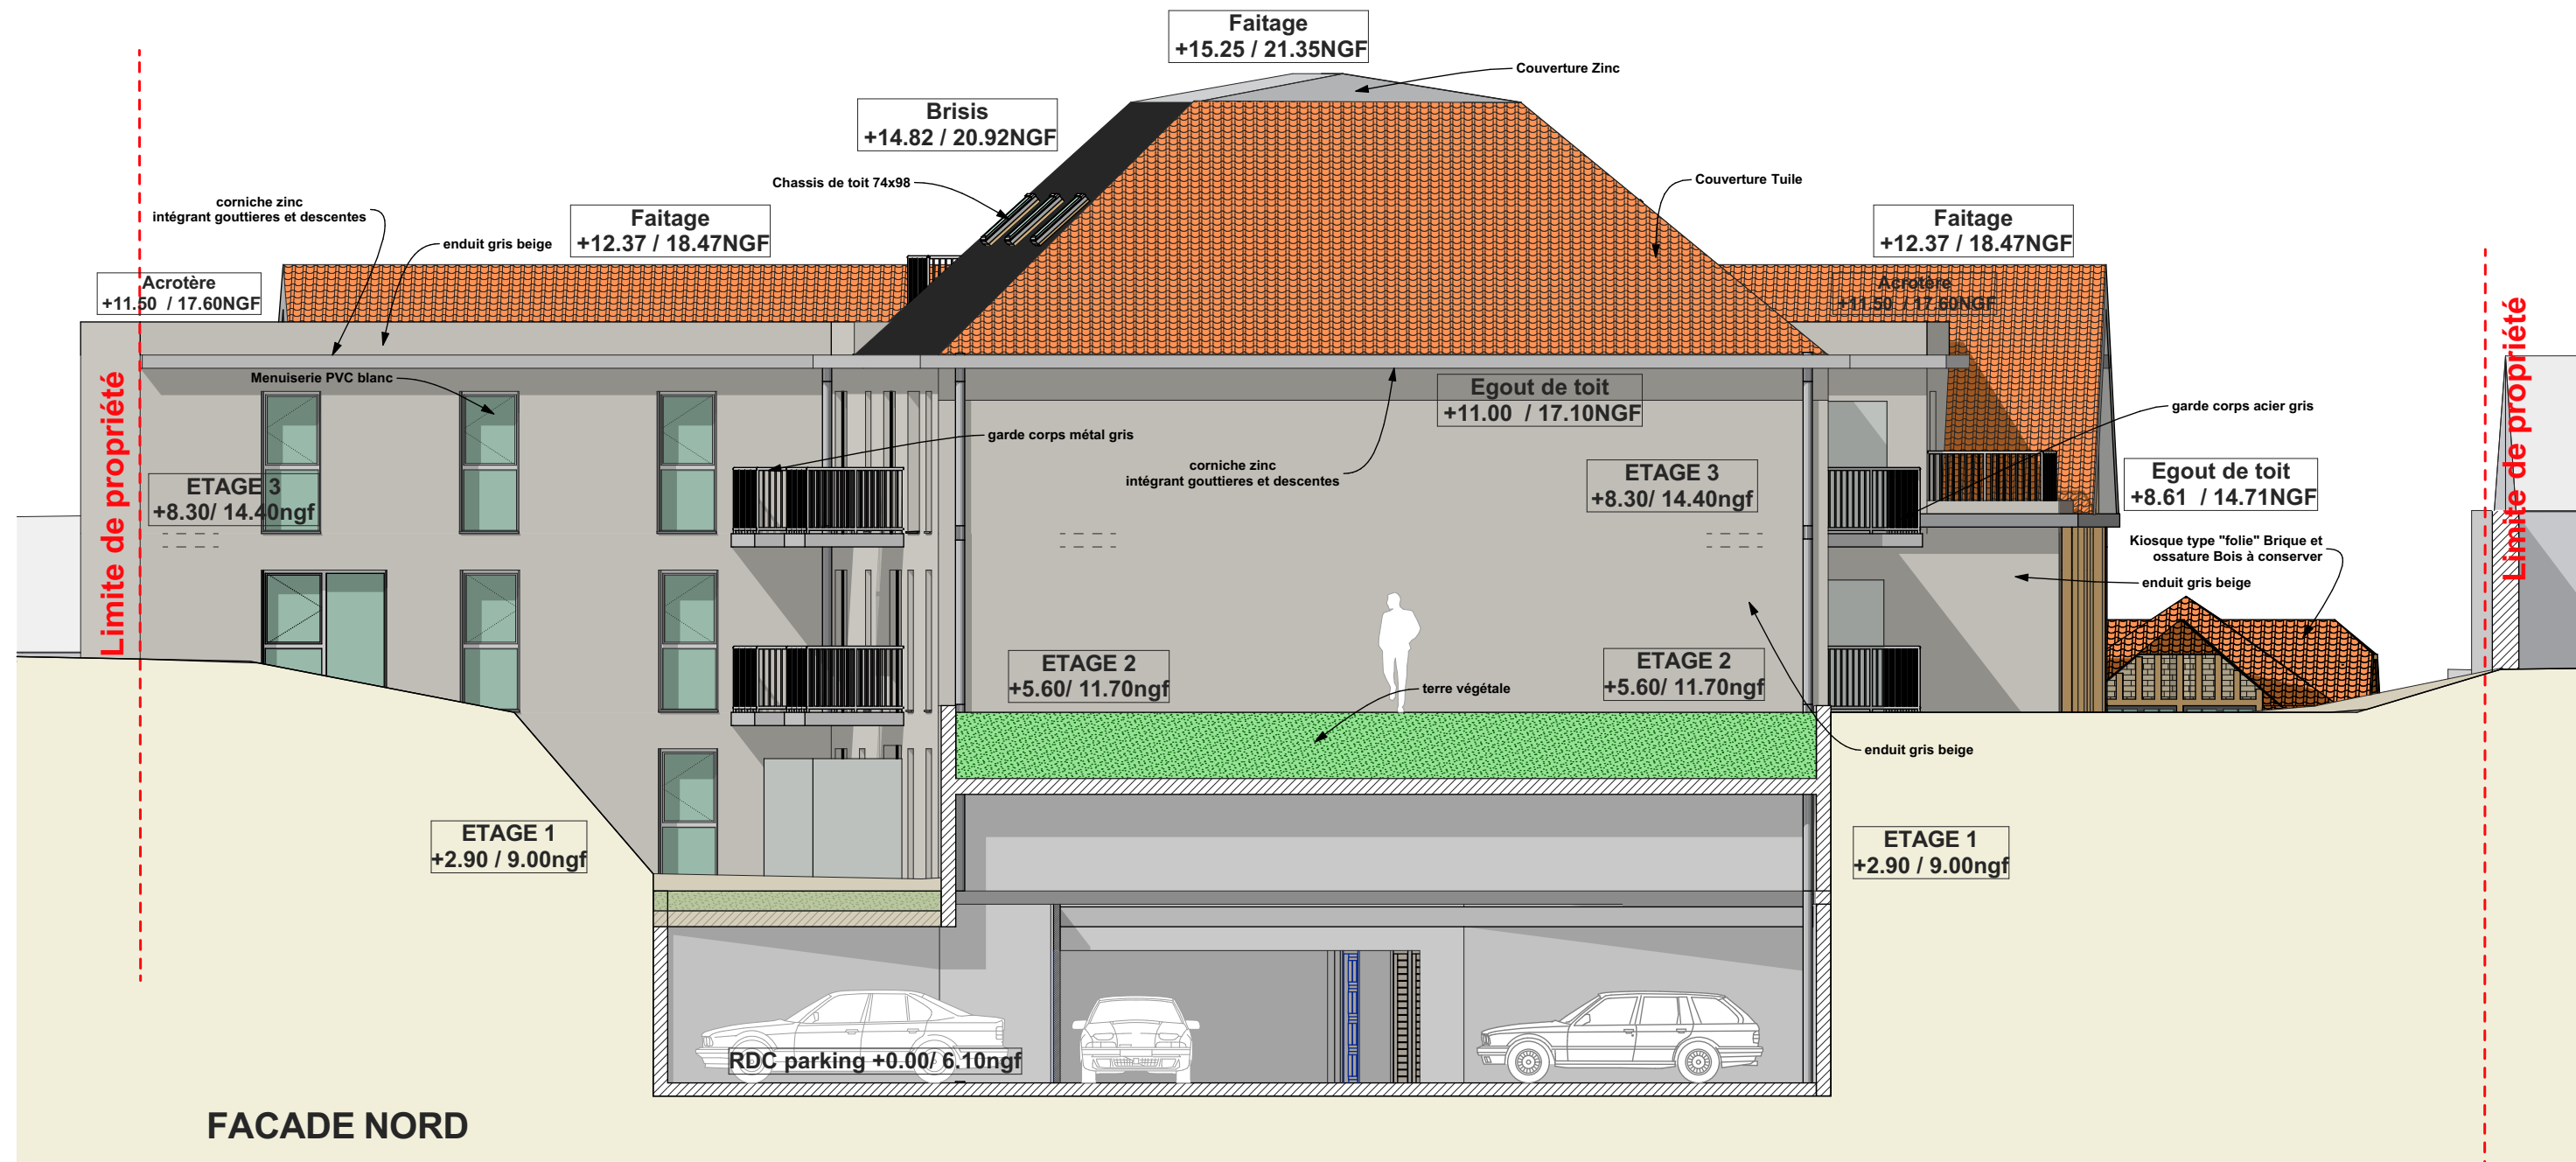

FACADE NORD

Maîtrise d'ouvrage



1 Immeuble La Vauban,
8 Bis Bd Georges Pompidou - 14000 Caen
Tel: 02 31 43 74 59

Maîtrise d'oeuvre



16 Rue Roger Salengro
14550 Blainville sur Orne
Tel: 02 31 43 74 59 Email: contact@atelier26.com

SNC Vinci Immo Nord Est
191 Rue Basse - 14000 CAEN

Projet :

21 logements collectifs accession

Légende :

FACADE NORD

Commune

CAEN (14)

Date :

FEV 2023

PC

Echelle :
1/100

Indice :
PC5g