

8 chênes verts de hautes tiges à planter (diamètre supérieur à 8cm)


charme commun à planter

cornouillier à planter

Poirier Franc à planter

2 chênes verts de hautes tiges à planter (diamètre supérieur à 8cm)

Arbre à conserver

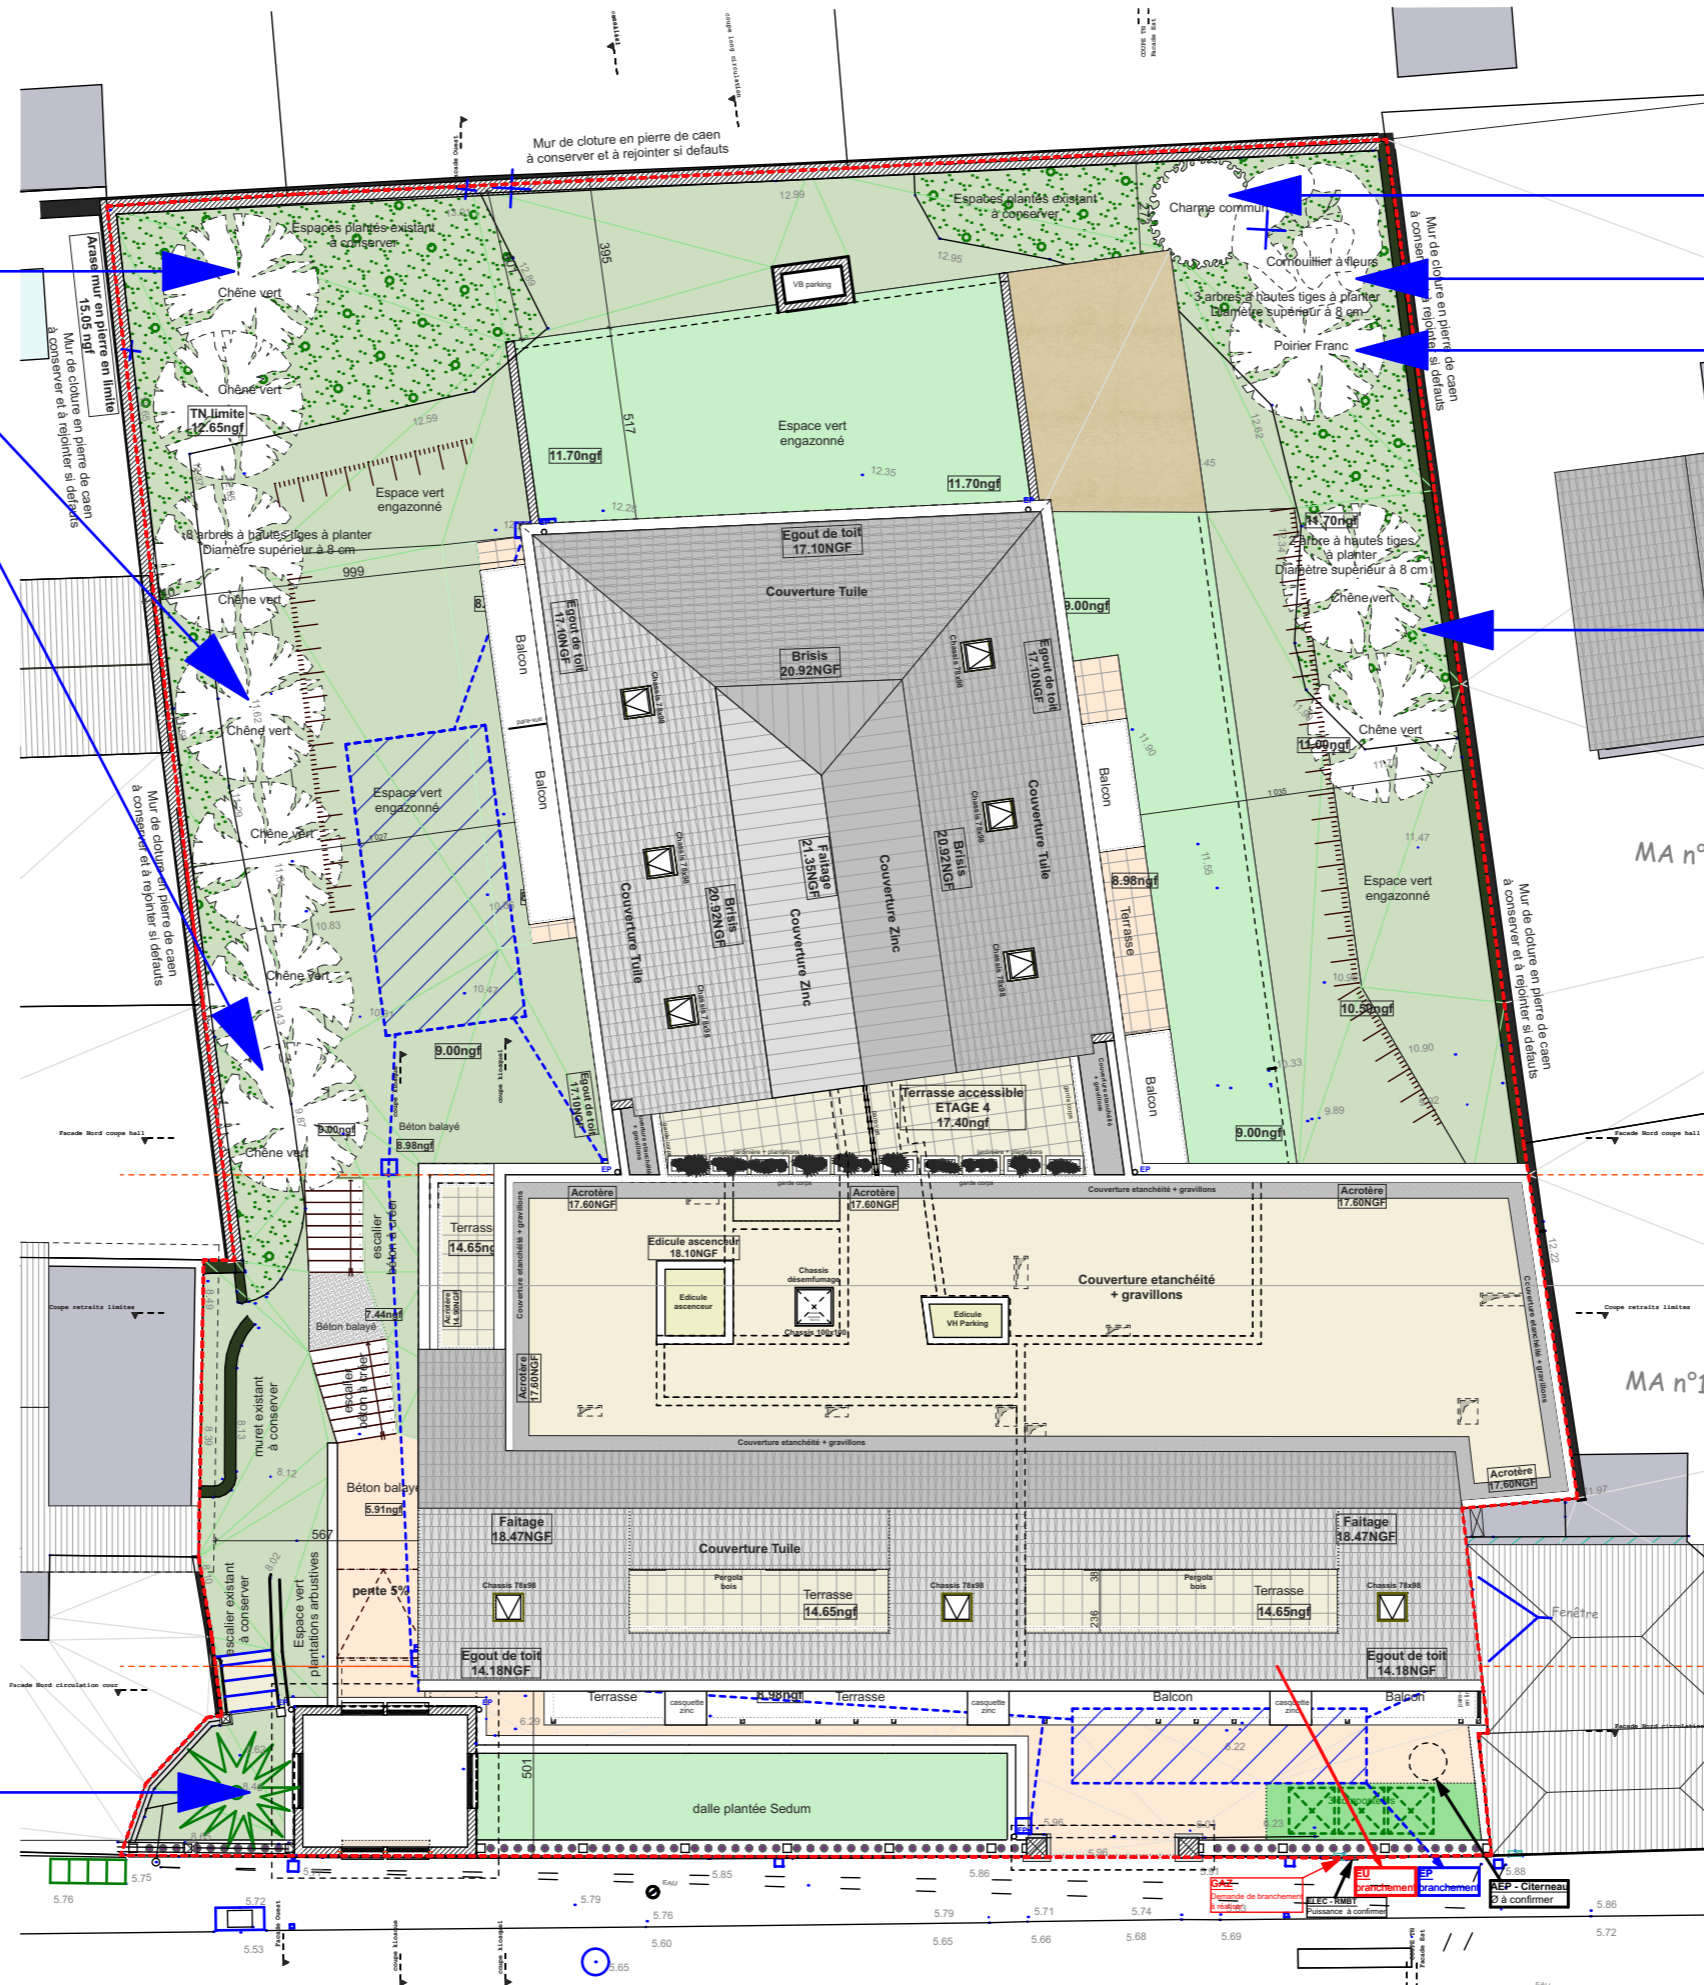

2G
ARCHITECTES
Boulevard Général Leclerc
Centre Commercial Colbert
14550 Blainville sur Orne
Tél : 02 31 43 74 59
www.atelier2g.com - contact@atelier2g.com
RCS : 477 662 530 - Ordre des Architectes n° S 06111

Maîtrise d'ouvrage



1 Immeuble La Vauban,
8 Bis Bd Georges Pompidou - 14000 Caen
Tel: 02 31 43 74 59

Maîtrise d'oeuvre



16 Rue Roger Salengro
14550 Blainville sur Orne
Tel: 02 31 43 74 59 Email: contact@atelier2g.com

SNC Vinci Immo Nord Est
191 Rue Basse - 14000 CAEN

Projet:

21 logements collectifs accession

Légende:

Arbres à planter

Commune

CAEN (14)

Date:

JUIL 2023

PC

MODIF

Echelle:

1/200

Indice:

A1-2c