




Boulevard Général Leclerc  
Centre Commercial Colbert  
14550 Blainville sur Orne  
Tél : 02 31 43 74 59

www.atelier26.com - contact@atelier26.com  
RCS : 477 662 530 - Ordre des Architectes n° S 06111

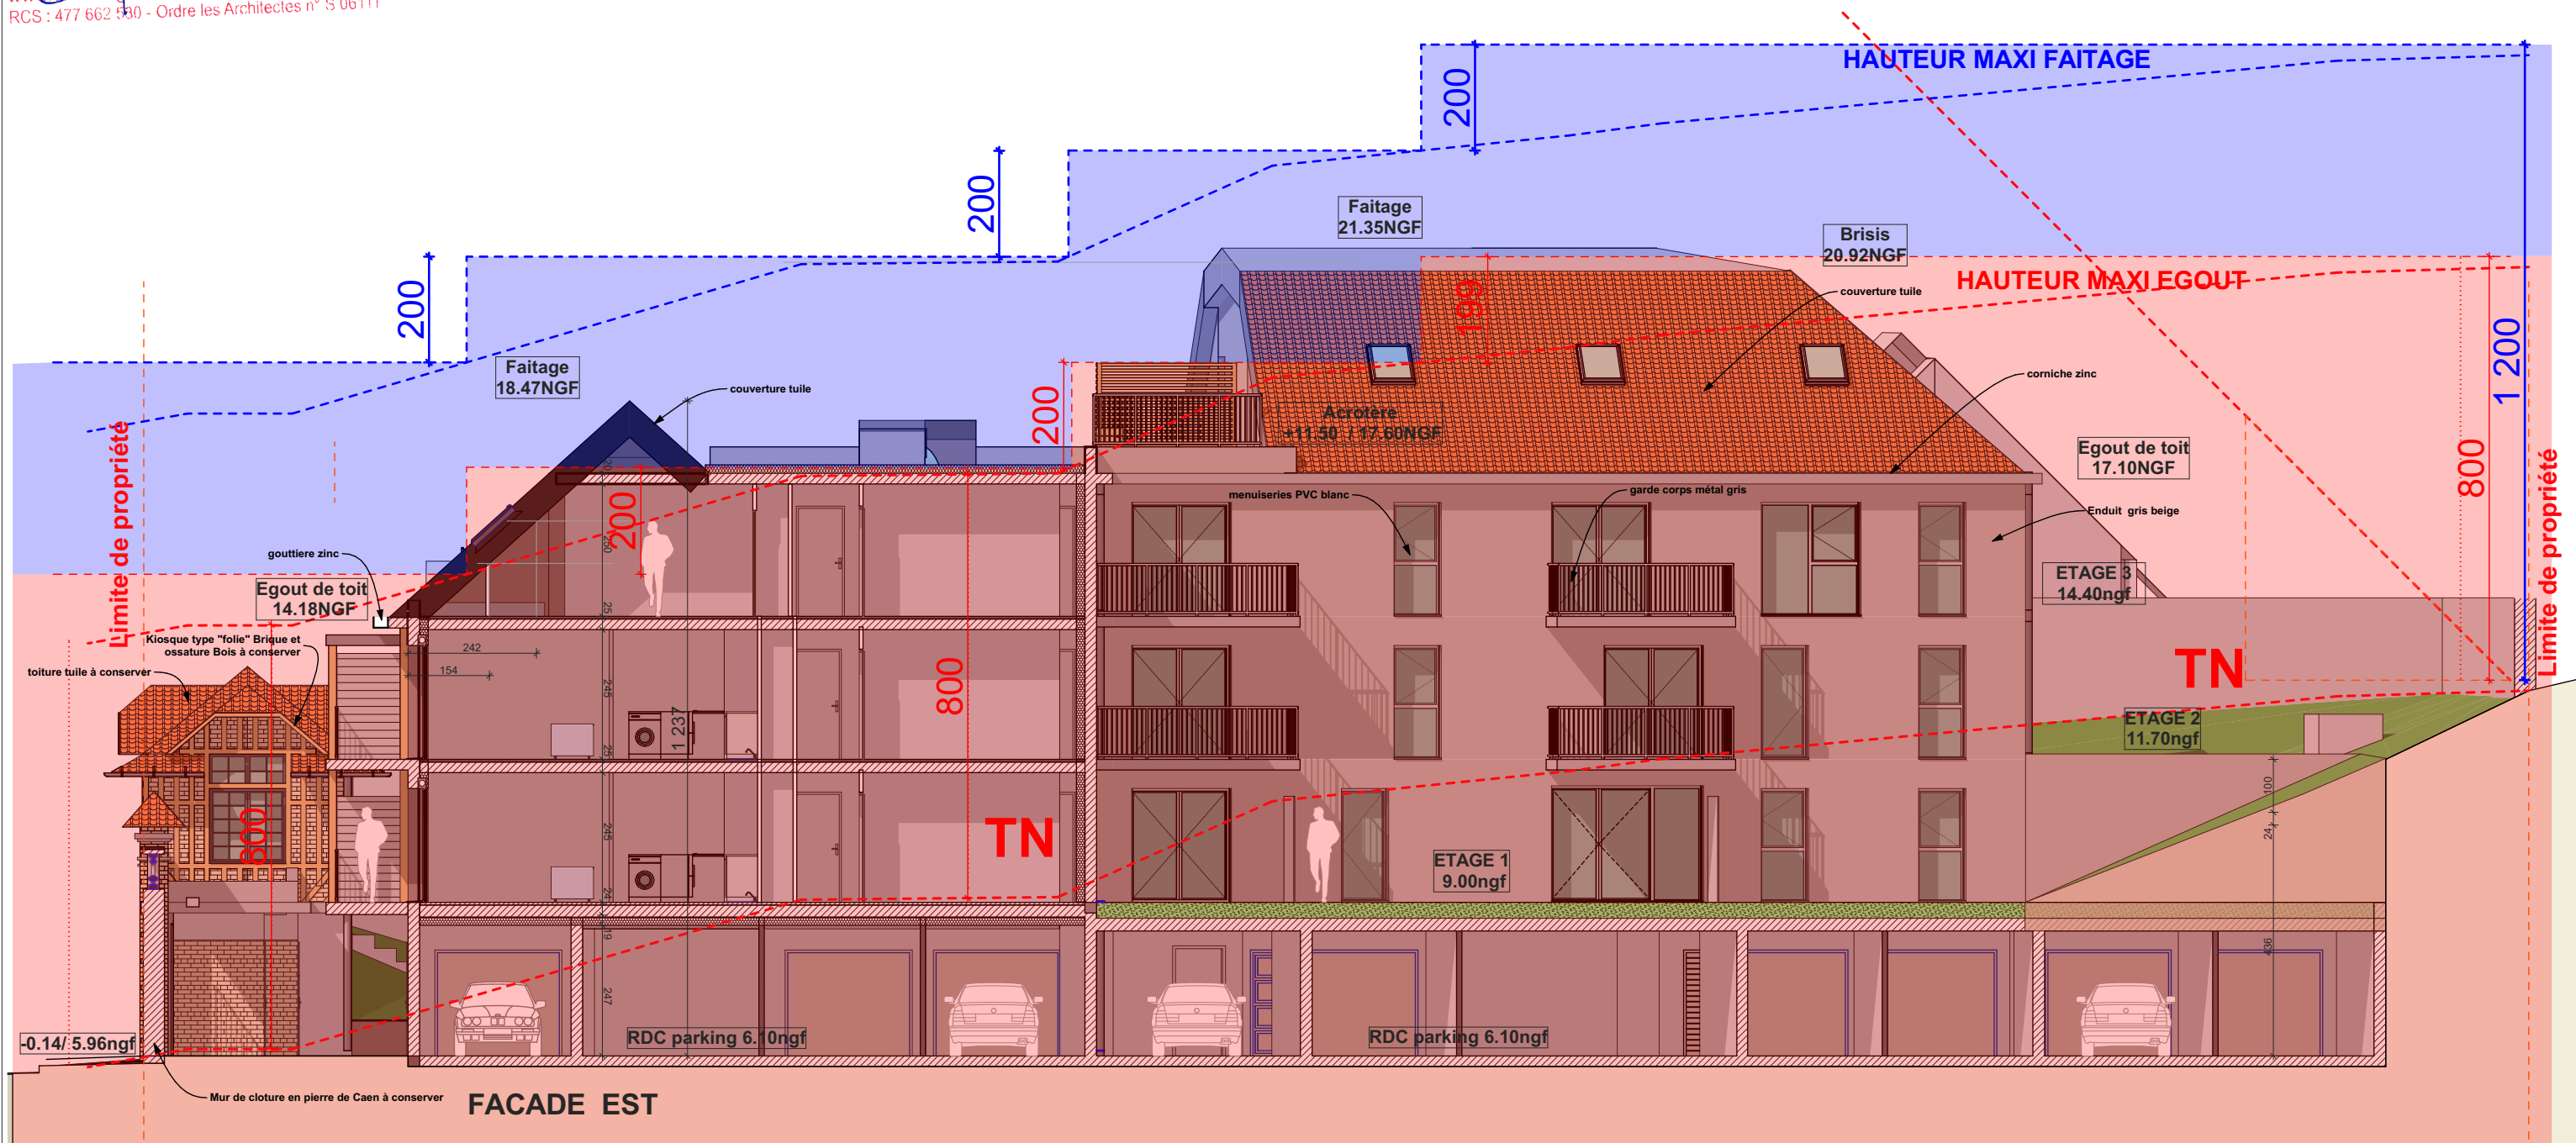

Maîtrise d'ouvrage



1 Immeuble La Vauban,  
8 Bis Bd Georges Pompidou - 14000 Caen  
Tel: 02 31 43 74 59

Maîtrise d'oeuvre



16 Rue Roger Salengro  
14550 Blainville sur Orne  
Tel: 02 31 43 74 59 Email: contact@atelier26.com

SNC Vinci Immo Nord Est  
191 Rue Basse - 14000 CAEN

Projet :

21 logements collectifs accession

Légende :

COUPE SUR TN

Commune

CAEN (14)

Date :

FEV 2023

PC

Echelle :

1/120

Indice :

PC3b