





Boulevard Général Leclerc  
Centre Commercial Colbert  
14550 Blainville sur Orne  
Tél : 02 31 43 74 59

www.atelier26.com - contact@atelier26g.com  
RCS : 477 662 530 - Ordre des Architectes n° S 06111

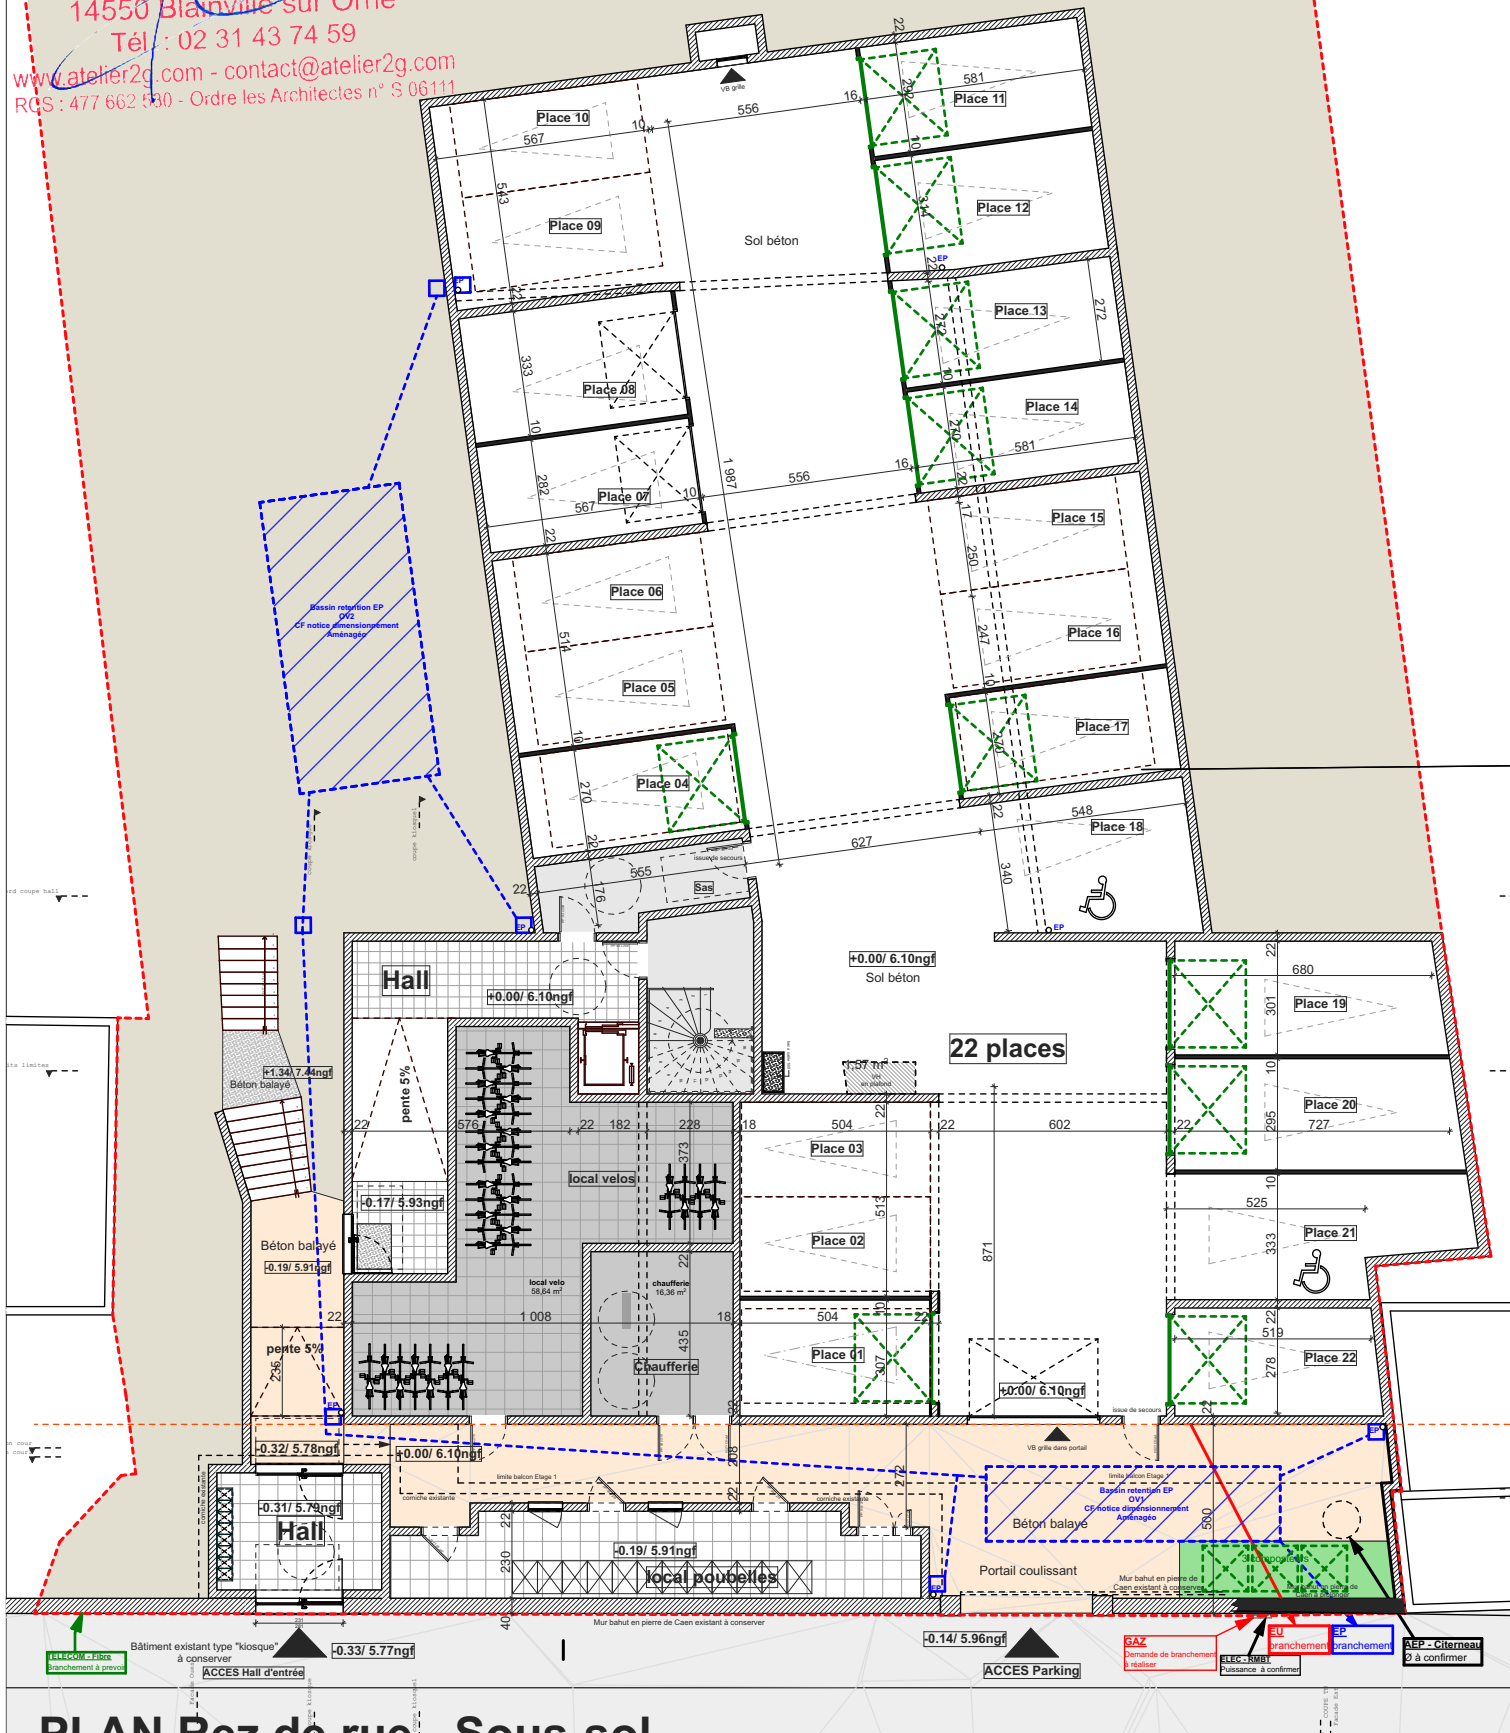

PLAN Rez de rue - Sous-sol

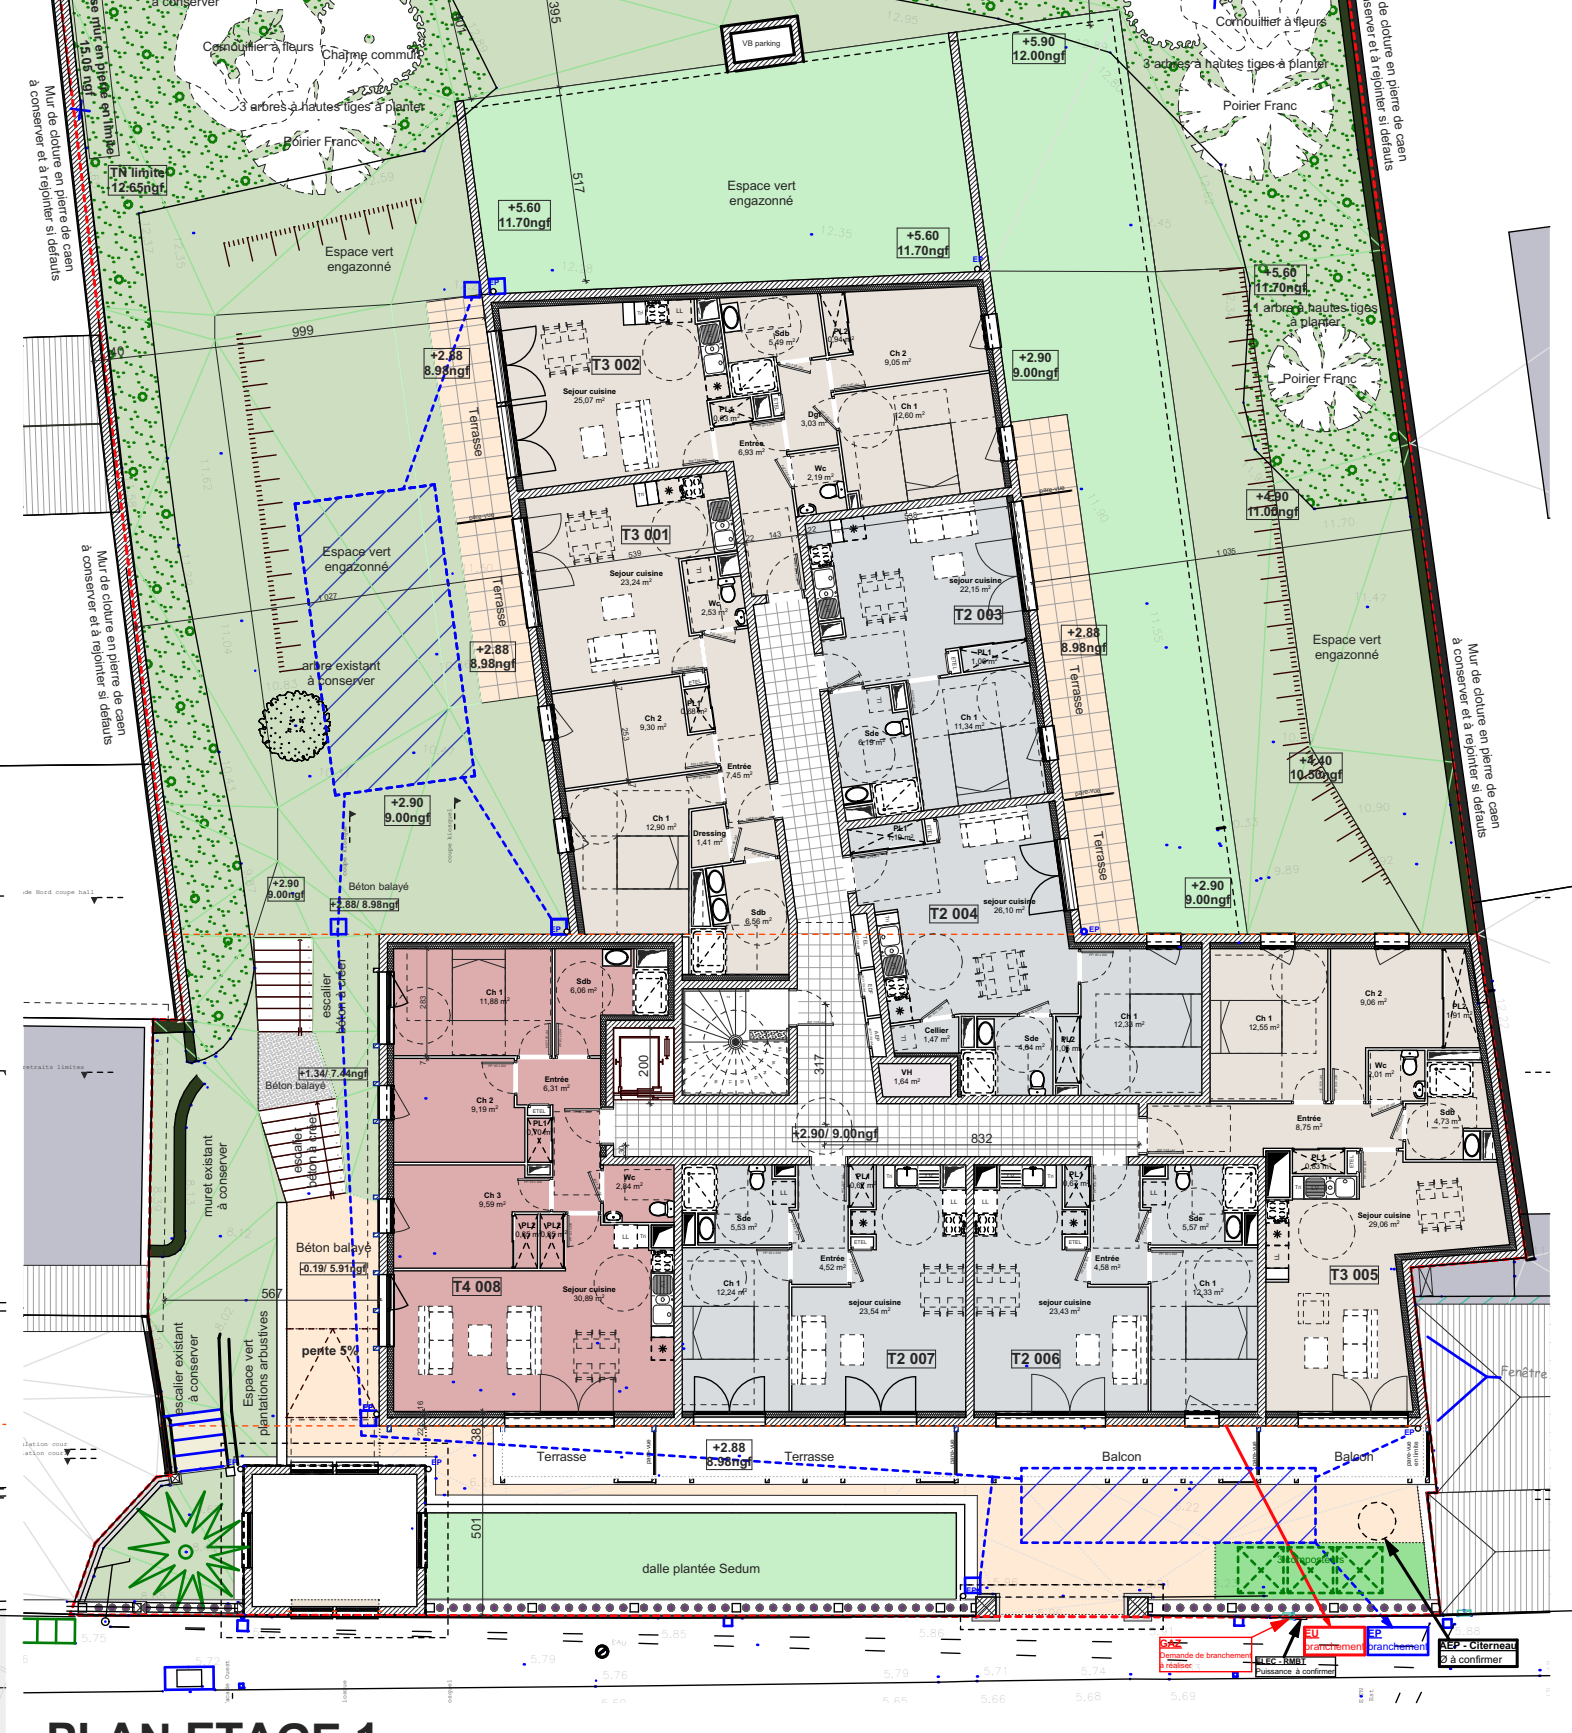

PLAN ETAGE 1