



DEPARTEMENT DU MORBIHAN
Commune de PORT-LOUIS

Avenue de Kerbel

PLAN DE DIVISION et BORNAGE

Propriété de M. et Mme JIQUELLE

Cadastre : Section BC n° 17
créant les parcelles section BC n°250 et 251
par DMPC n°686 G dressé le 07/03/2022

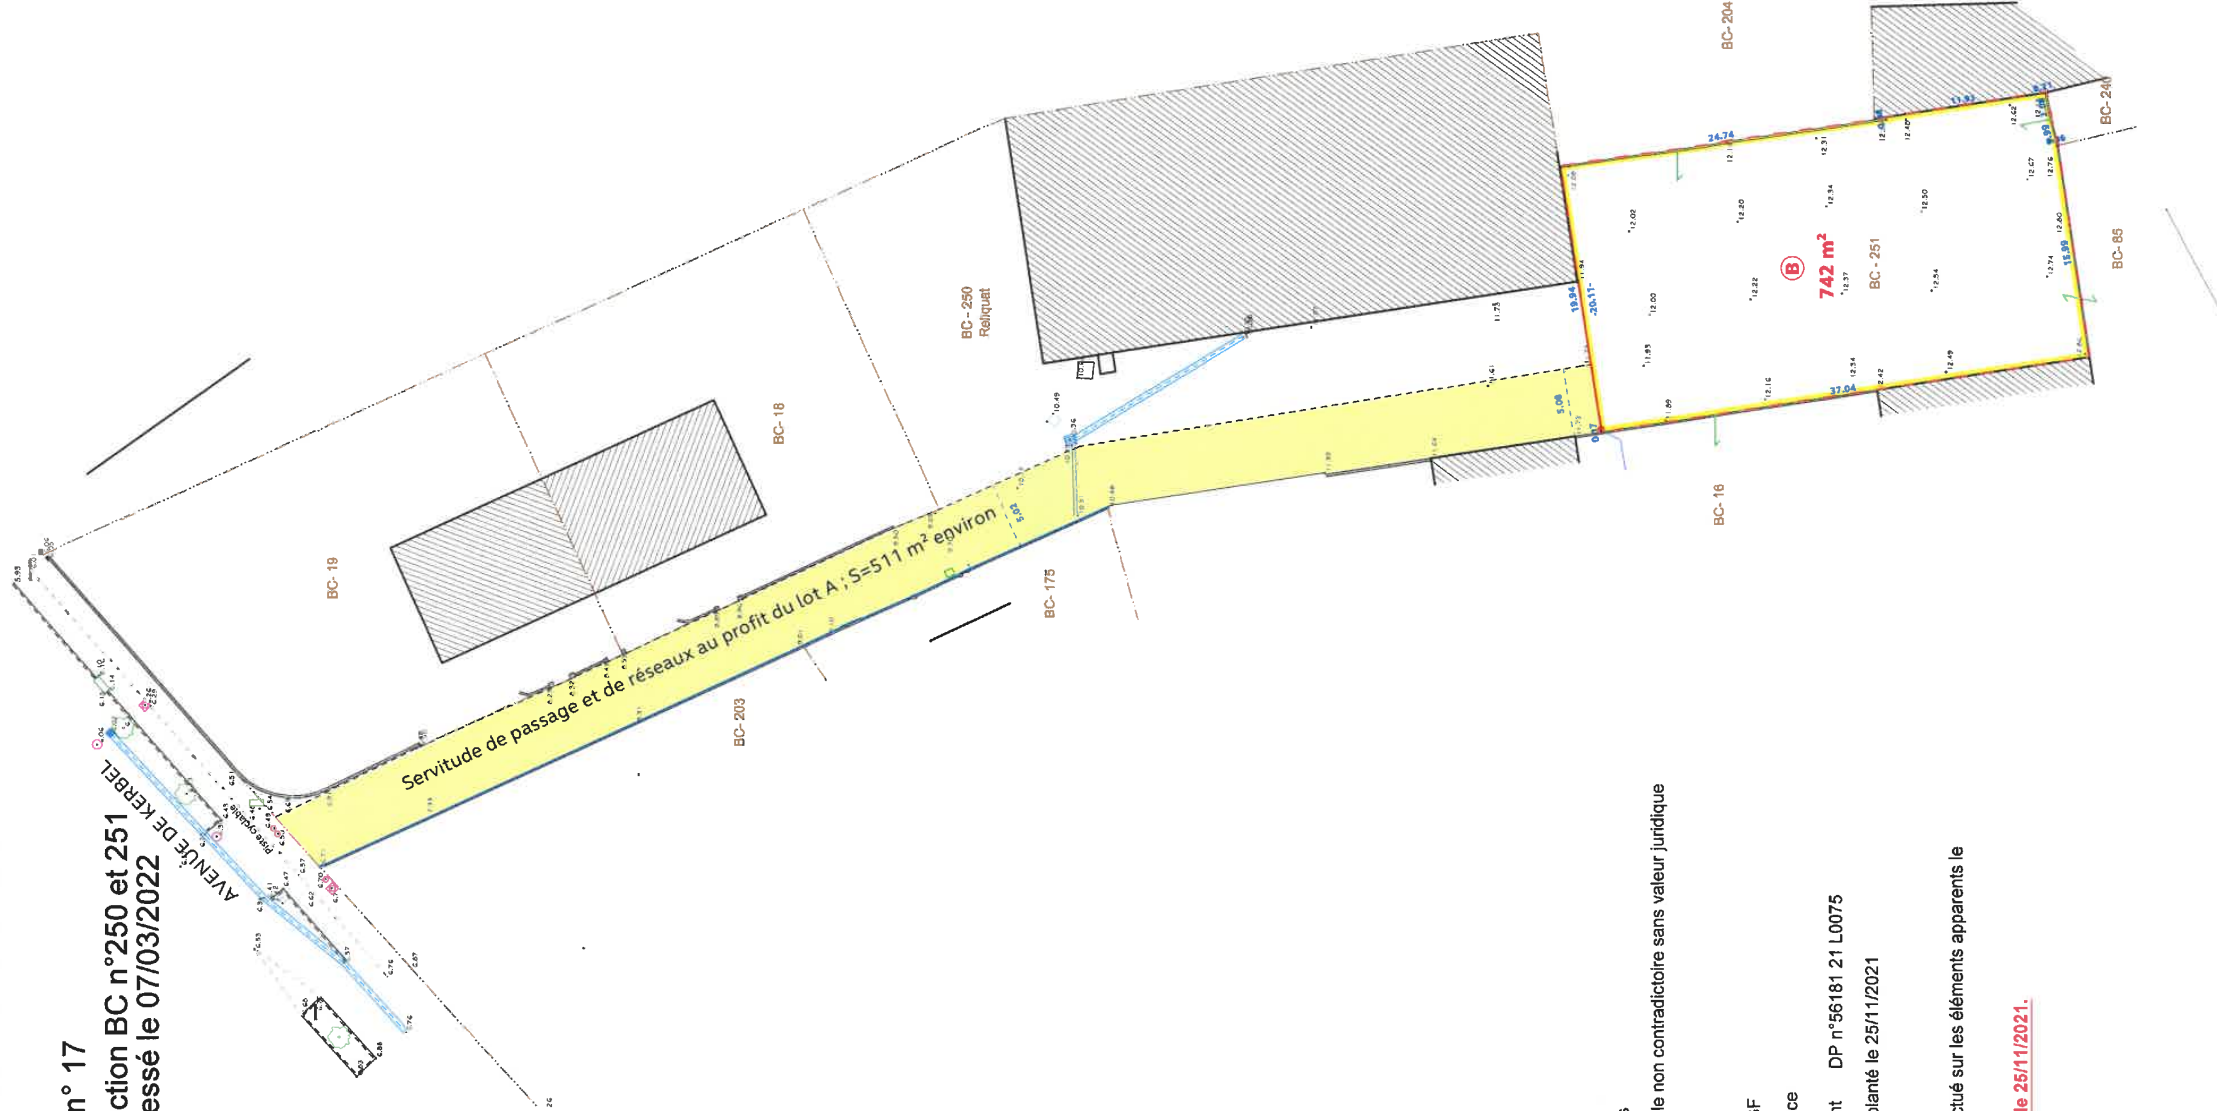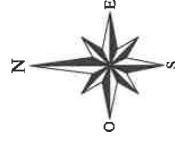


LÉGENDE :

- 00.00 Cotation entre points
- Application cadastrale non contradictoire sans valeur juridique
- Limite nouvelle
- Limite réelle
- Cote altimétrique NGF
- Signes d'appartenance
- Périmètre lotissement DP n°56181 21 L0075
- Clou d'arpentage implanté le 25/11/2021

NOTA :

Plan établi d'après un relevé effectué sur les éléments apparents le 06/05/2021.

Bornage contradictoire réalisé le 25/11/2021.

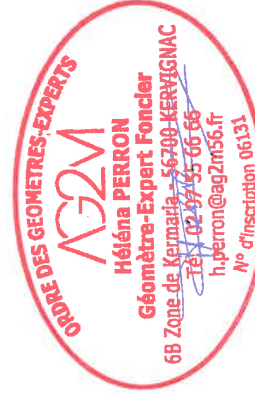

Plan dressé par **Héléna PERRON**
Ingénieur ESGT - Géomètre-Expert Foncier
6, ZA de Kermaria à KERVIGNAC (56700)
Tél. : 02.97.55.66.66 / Email : kervignac@ag2m56.fr

Echelle : 1/ 500

Dossier n°: K21036 - Mars 2022

PLAN REGULIER pouvant être annexé à un acte authentique.

Maitrise d'ouvrage
SCCV Villa GALIA
2 quai Hoche - Ile de Nantes
44200 Nantes

Maitrise d'oeuvre
atelier26
ARCHITECTES
8 rue du 7e d'Artillerie
35000 RENNES
Tél: 02 31 43 74 59 - Fax: 02 31 47 81 56
Email: contact@atelier26.com

PROJET Construction de 5 maisons individuelles groupées

Projet : PORT LOUIS - avenue de kerbel

Légende : **Plan de division cadastral validé du cadastre**

Commune : PORT LOUIS (56)

Date : DECEMBRE 2023
PC
Echelle : ECH: 1.500
Indice : PC2h