


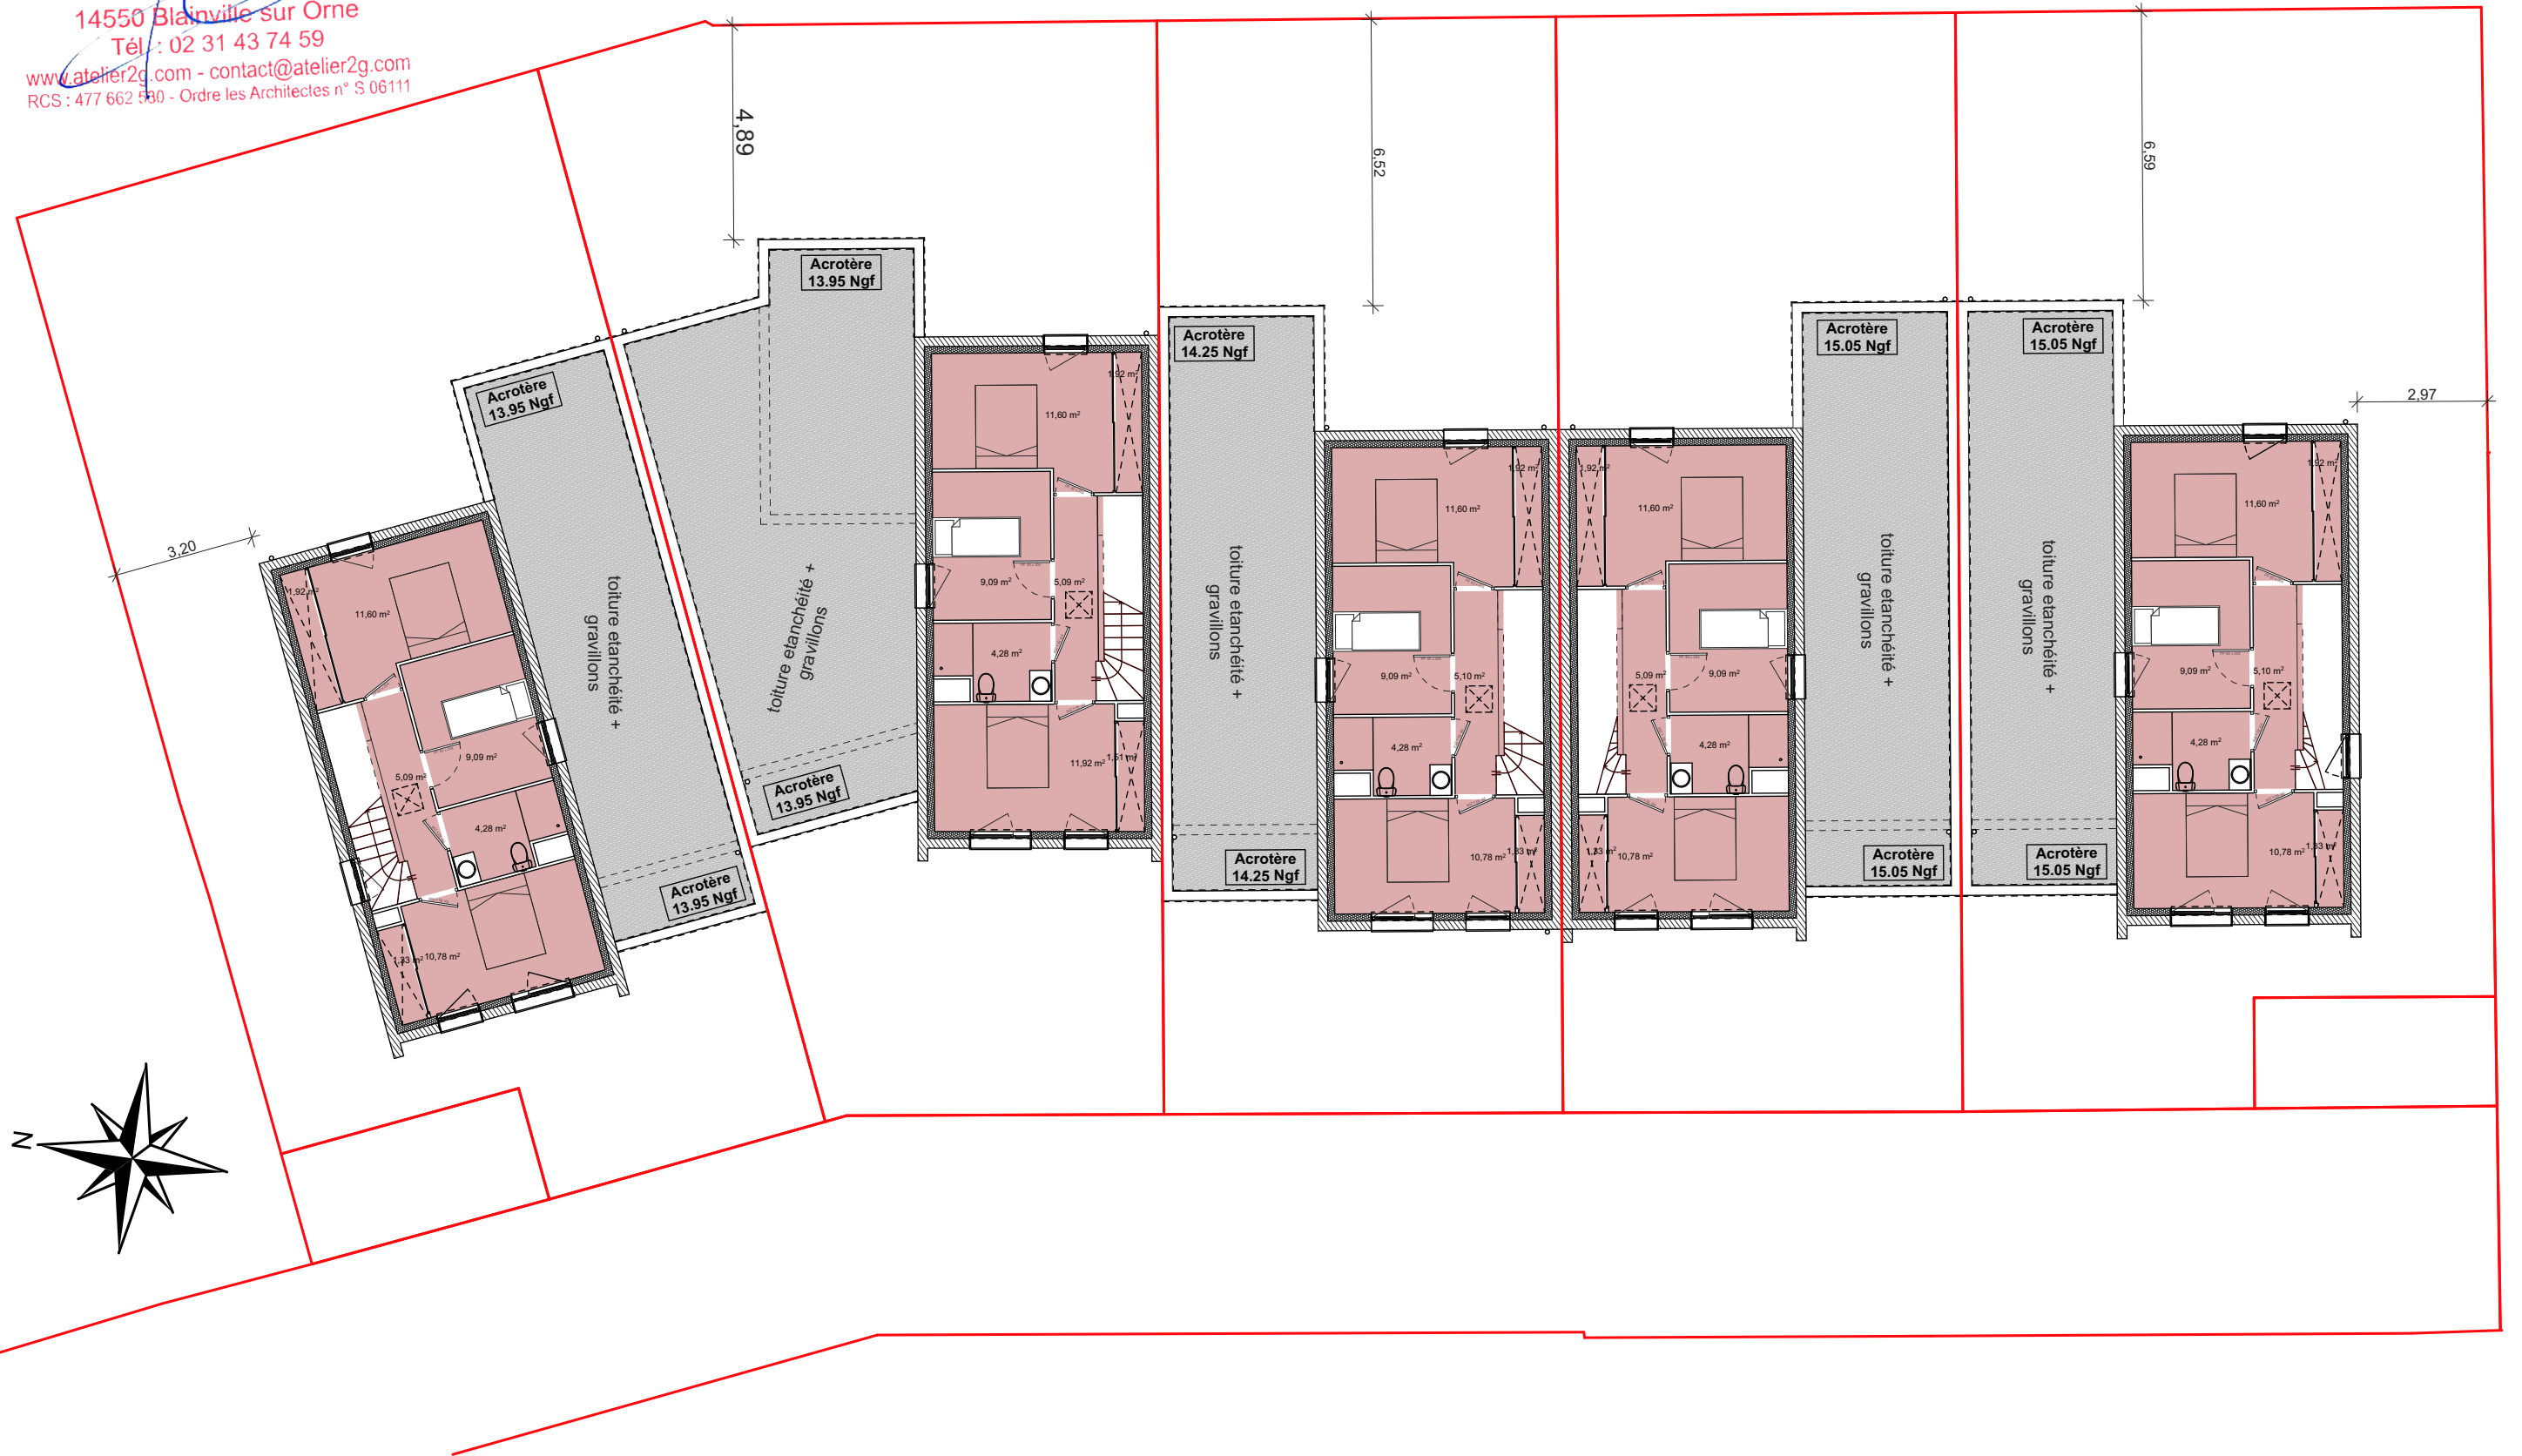

Boulevard Général Leclerc  
Centre Commercial Colbert  
14550 Blainville sur Orne  
Tél : 02 31 43 74 59

www.atelier2g.com - contact@atelier2g.com  
RCS : 477 662 530 - Ordre des Architectes n° S 06111



Maîtrise d'ouvrage

**SCCV Villa GALIA**  
2 quai Hoche - Ile de Nantes  
44200 Nantes

Maîtrise d'oeuvre

**atelier 26**  
ARCHITECTES  
8 rue du 7e d'Artillerie  
35000 RENNES  
Tél: 02 31 43 74 59 - Fax: 02 31 47 81 56  
Email: contact@atelier2g.com

**PROJET Construction de 5 maisons  
individuelles groupées**

Projet :

PORT LOUIS - avenue de kerbel

Légende :

**PLAN D'ETAGE 1**

Commune :

PORT LOUIS (56)

Date :

DECEMBRE  
2023

Echelle :

ECH: 1.150  
Indice :  
PC2e