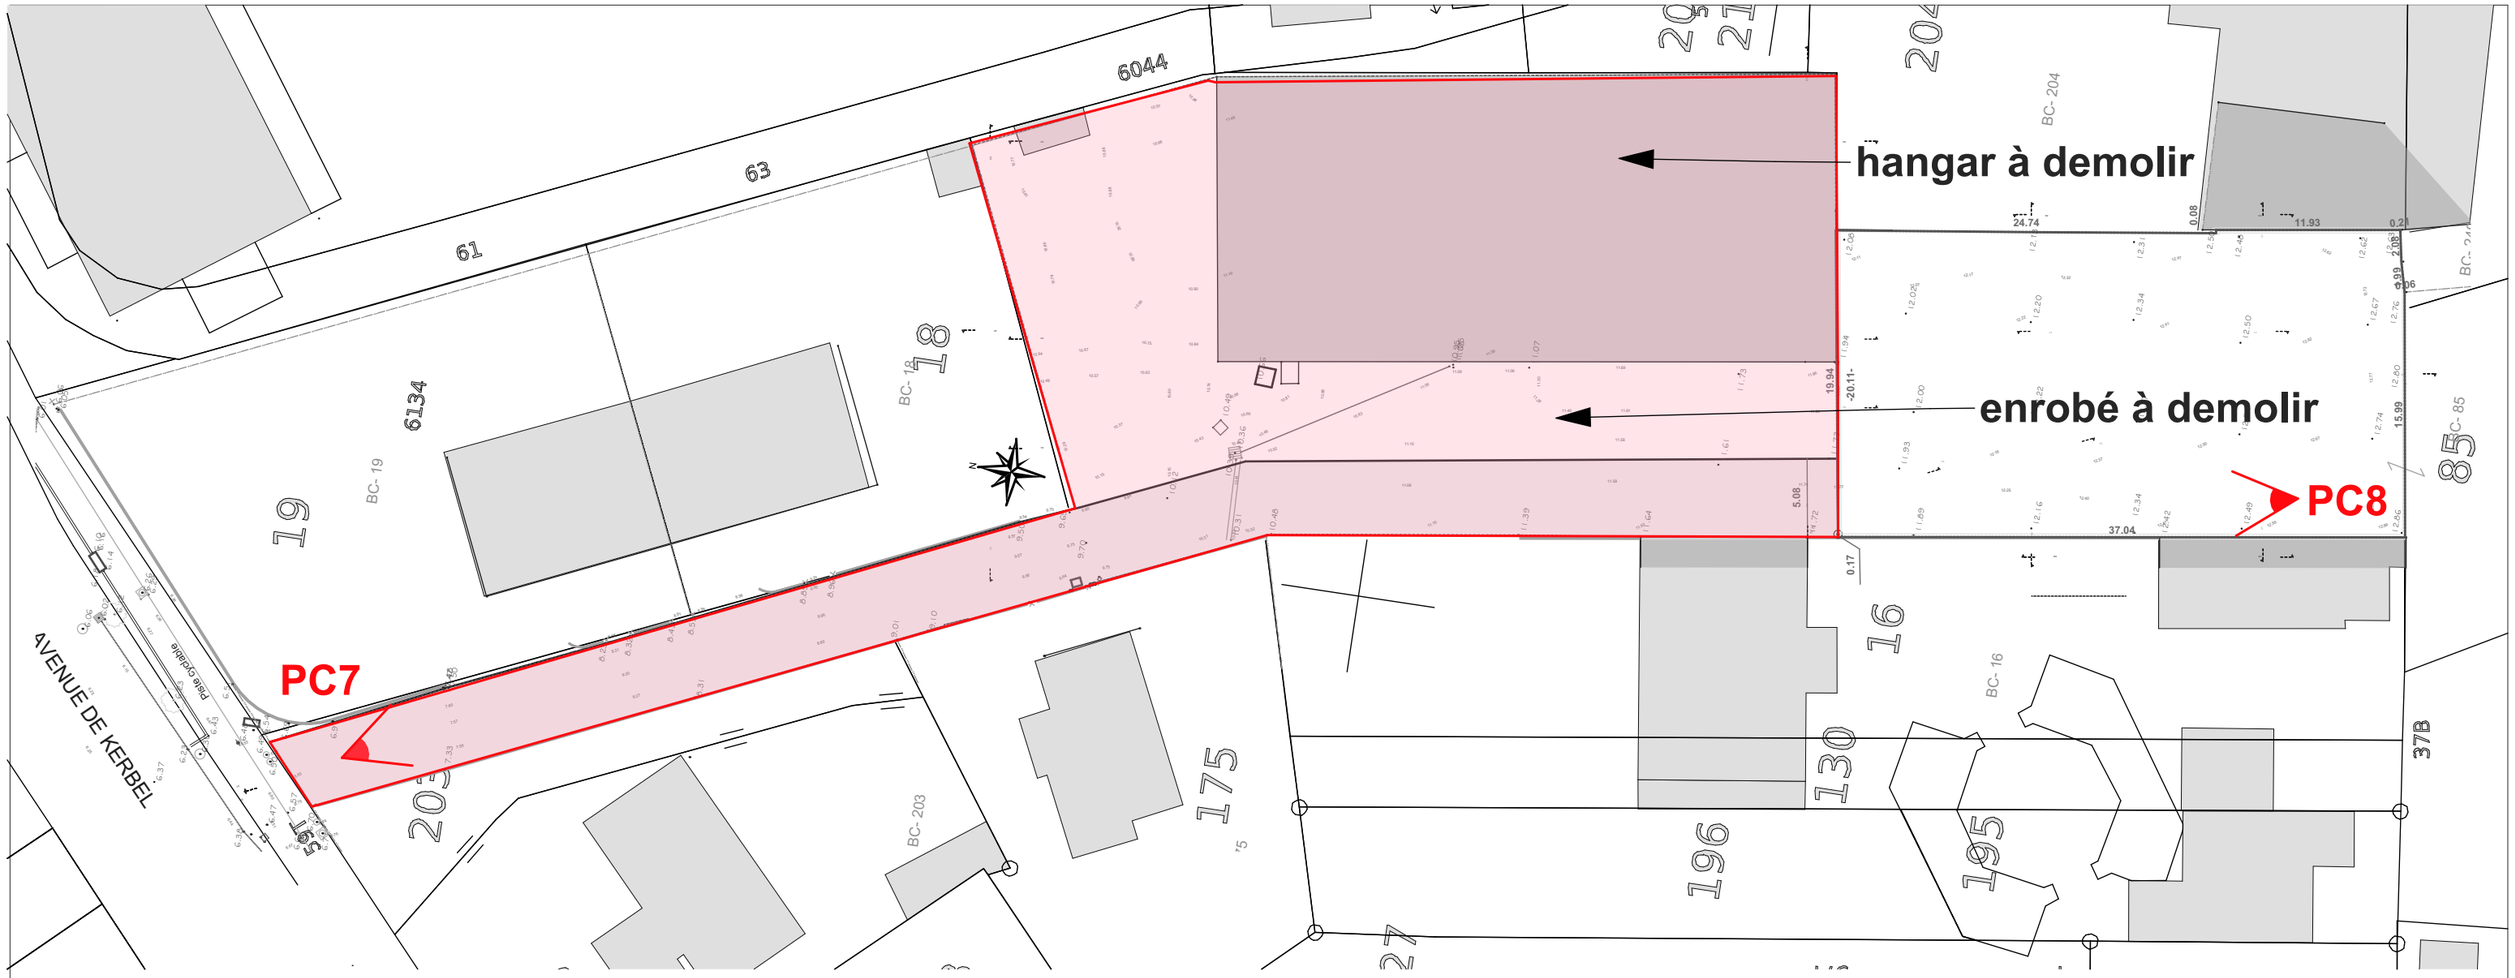

PHOTO PROCHE PC7

PHOTO LOINTAINE PC8

Maîtrise d'ouvrage

SCCV Villa GALIA
2 quai Hoche - Ile de Nantes
44200 Nantes

Maîtrise d'oeuvre

atelier 2G ARCHITECTES
8 rue du 7e d'Artillerie
35000 RENNES
Tel: 02 31 43 74 59 - Fax: 02 31 47 81 56
Email: contact@atelier2g.com

PROJET Construction de 5 maisons individuelles groupées

Projet : PORT LOUIS - avenue de kerbel

Légende : Plan masse et photos des demolitions

Commune : PORT LOUIS (56)

Date : DECEMBRE 2023

PC

Echelle :

Indice : A1-A2