Commune : **PORT LOUIS (56)**

Projet : PROJET Construction de 5 maisons individuelles groupées

Adresse : **Avenue de Kerbel à Port Louis (56)**

Maîtrise d'ouvrage : **SCCV Villa GALIA**
2 quai Hoche - Ile de Nantes - 44200 Nantes
Tel: 02 40 48 70 72

Maîtrise d'oeuvre : **Atelier 2G Architectes**
16 Rue Roger salengro - 14550 Blainville sur Orne
Tel: 02 31 43 74 59 - Fax: 02 31 47 81 56
Email: contact@atelier2g.com
Internet : www.atelier2g.com

Boulevard Général Leclerc
Centre Commercial Colbert
14550 Blainville sur Orne
Tél : 02 31 43 74 59
www.atelier2g.com - contact@atelier2g.com
RCS : 477 662 530 - Ordre les Architectes n° S 06111

Maîtrise d'oeuvre	Maîtrise d'ouvrage :	Légende :	Echelle :	Date : Octobre 2023
atelier 2G ARCHITECTES	SCCV Villa GALIA 2 quai Hoche - Ile de Nantes 44200 Nantes	PLAN DE MASSE Etat actuel	1/150	PC
		PLAN DE MASSE Etat futur	Référence : CPL-23	Indice : PC2a

LEGENDE:

- Terrain naturel: 12.17
- Terrain fini: Terrain fini 12.30 Ngf
- Engazonnement
- Pavés herbés
- Béton balayé
- Enrobé

PLAN DE MASSE Etat actuel

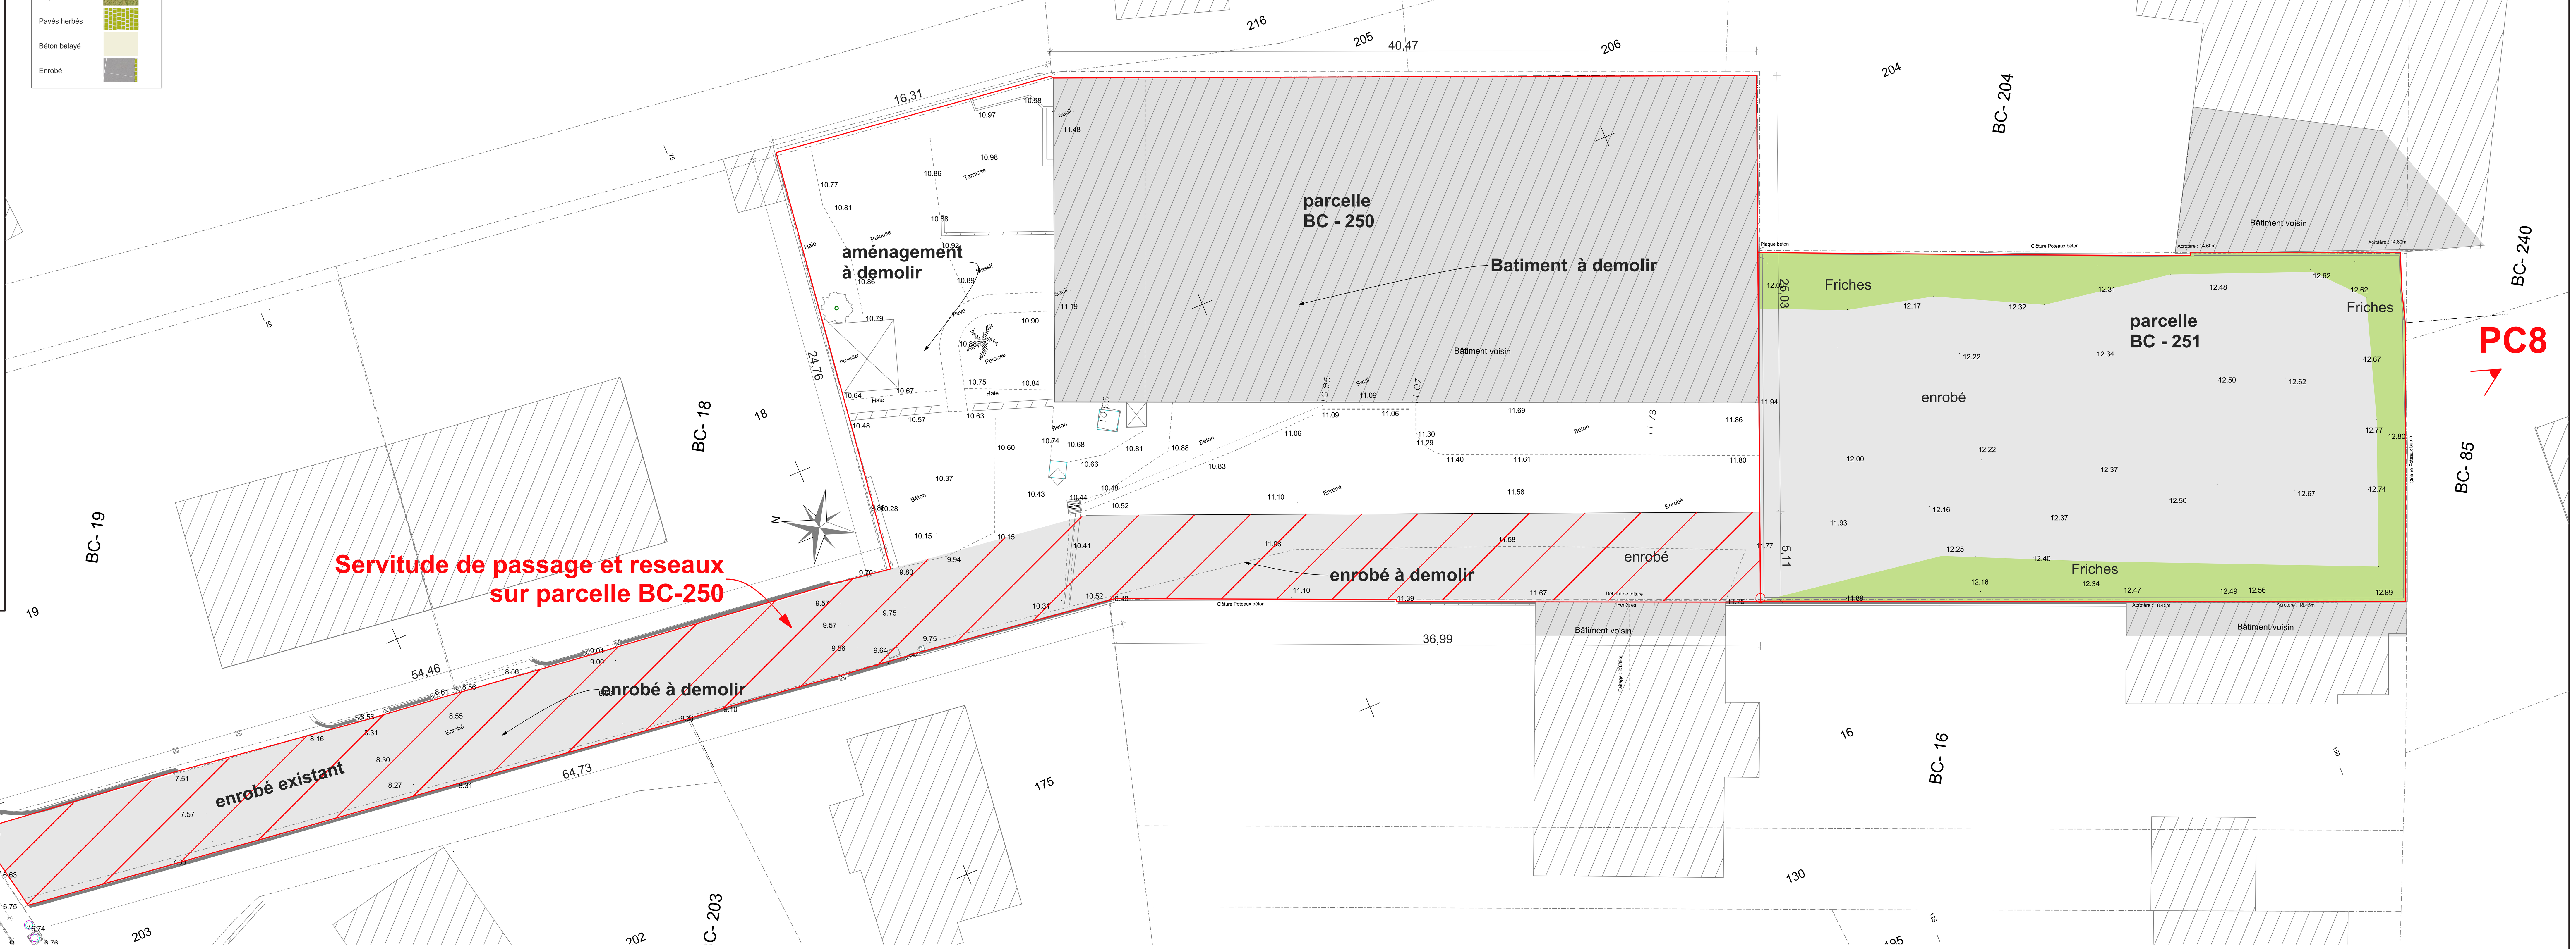

PLAN DE MASSE Projet