


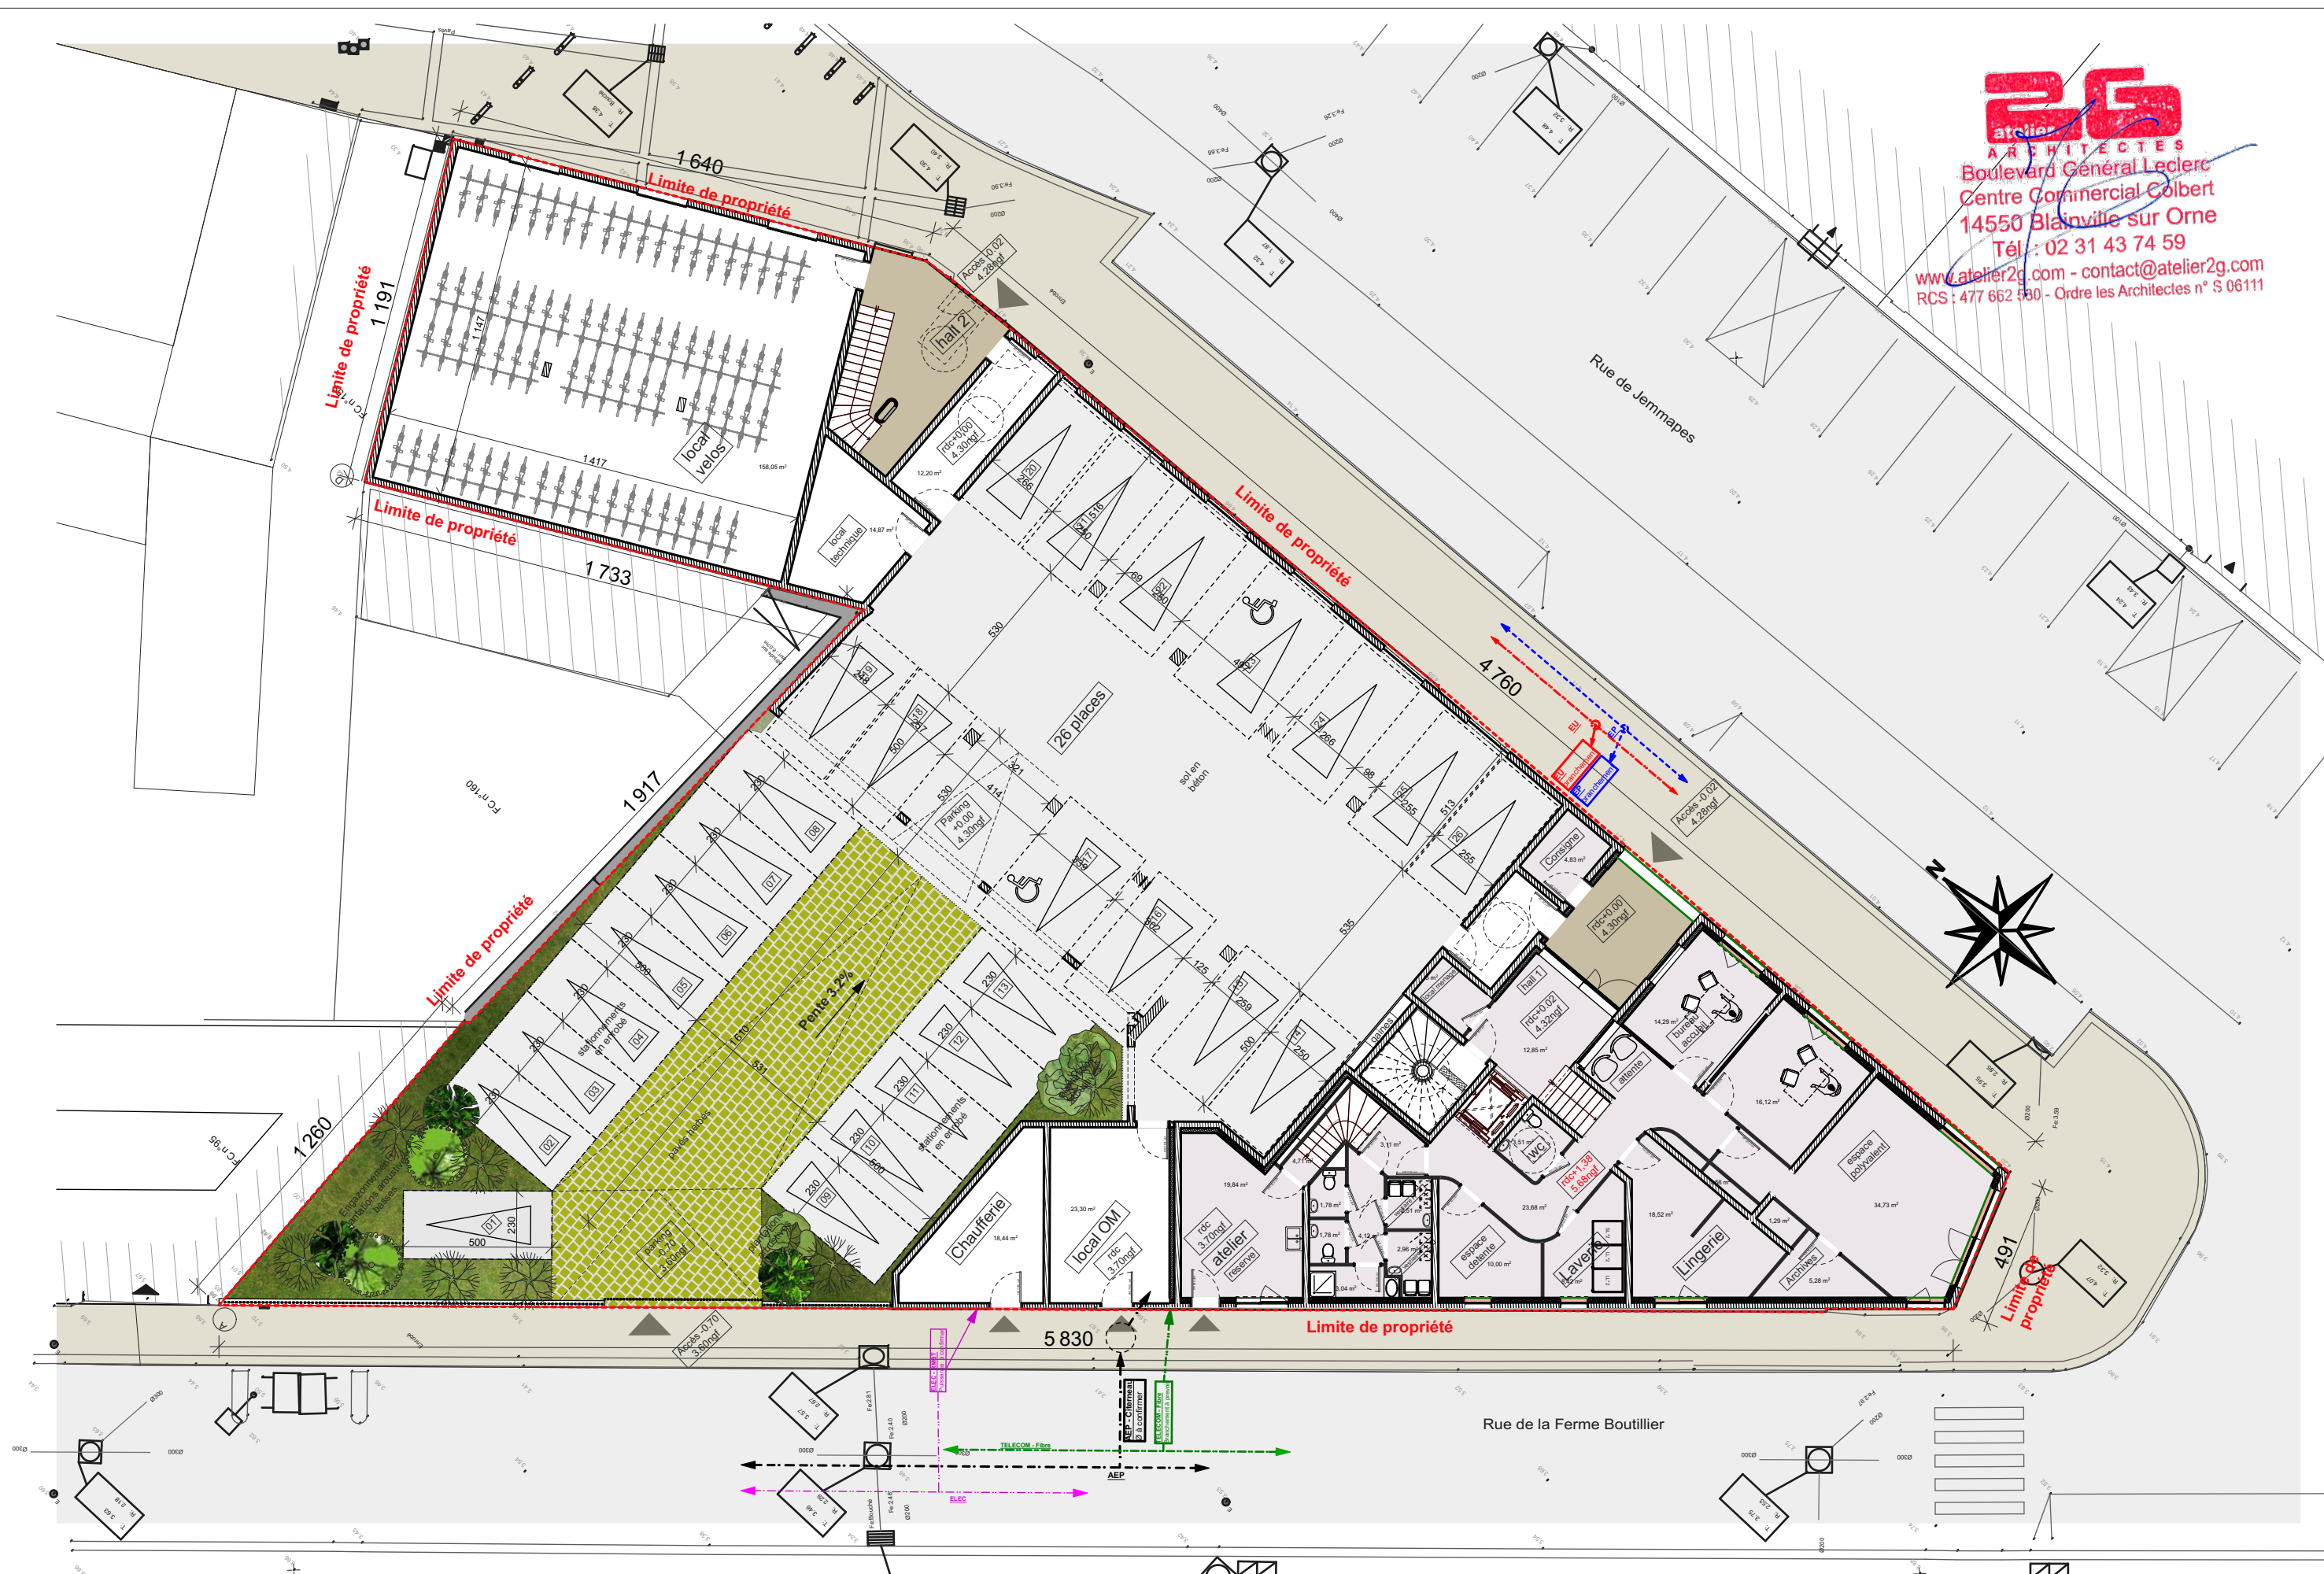

Boulevard Général Leclerc  
Centre Commercial Colbert  
14550 Blainville sur Orne  
Tél : 02 31 43 74 59

www.atelier2g.com - contact@atelier2g.com  
RCS : 477 662 530 - Ordre des Architectes n° S 06111



Maîtrise d'ouvrage



2, Rue René Cassin  
14280 St Contest  
Tél: 02 61 67 08 59

Maîtrise d'œuvre



16 Rue Roger Salengro  
14550 Blainville sur Orne  
Tél: 02 31 43 74 59 Email: contact@atelier2g.com

# PROJET de Collectif de 102 logements studio et T1

Commune

LE HAVRE 76610- 1-7-9 Rue de Jemmapes

Légende :

## Plan Rez de Chaussée

Date :

Nov. 2024

Echelle :

1/200

Indice :

PC 2b