


**atelier 2G**  
ARCHITECTES  
Boulevard Général Ledere  
Centre Commercial Colbert  
14550 Blainville sur Orne  
Tél : 02 31 43 74 59  
www.atelier2g.com - contact@atelier2g.com  
RCS : 477 662 590 - Ordre les Architectes n° S 06111

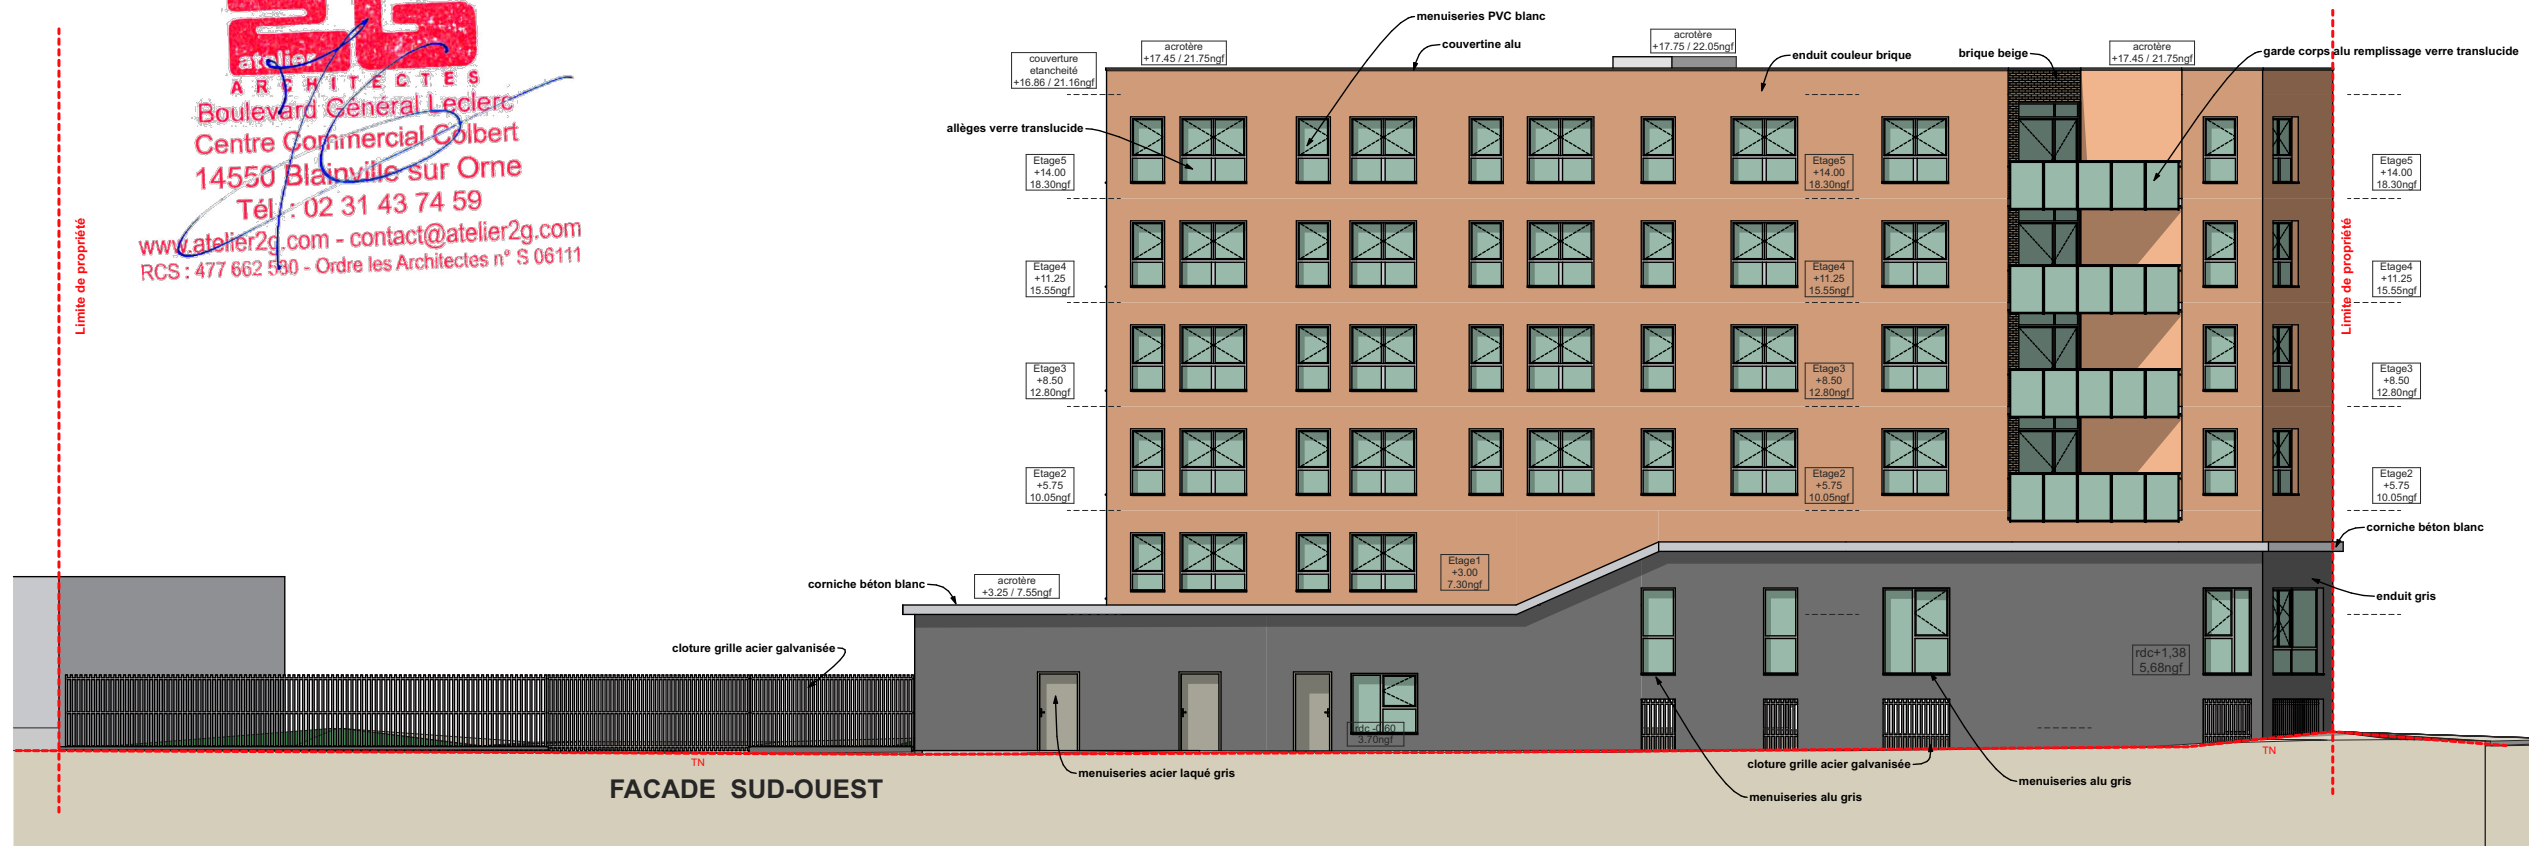

Maîtrise d'ouvrage



2, Rue René Cassin  
14280 St Contest  
Tel: 02 61 67 08 59

Maîtrise d'oeuvre



16 Rue Roger Salengro  
14550 Blainville sur Orne  
Tel: 02 31 43 74 59 Email: contact@atelier2g.com

# PROJET de Collectif de 102 logements studio et T1

Commune

LE HAVRE 76610- 1-7-9 Rue de Jemmapes

Légende :

**FACADES SUD-OUEST / EST**

Date :

Nov. 2024

Echelle :

1/200

PC

Indice :

PC 5a