


RDC EXISTANT

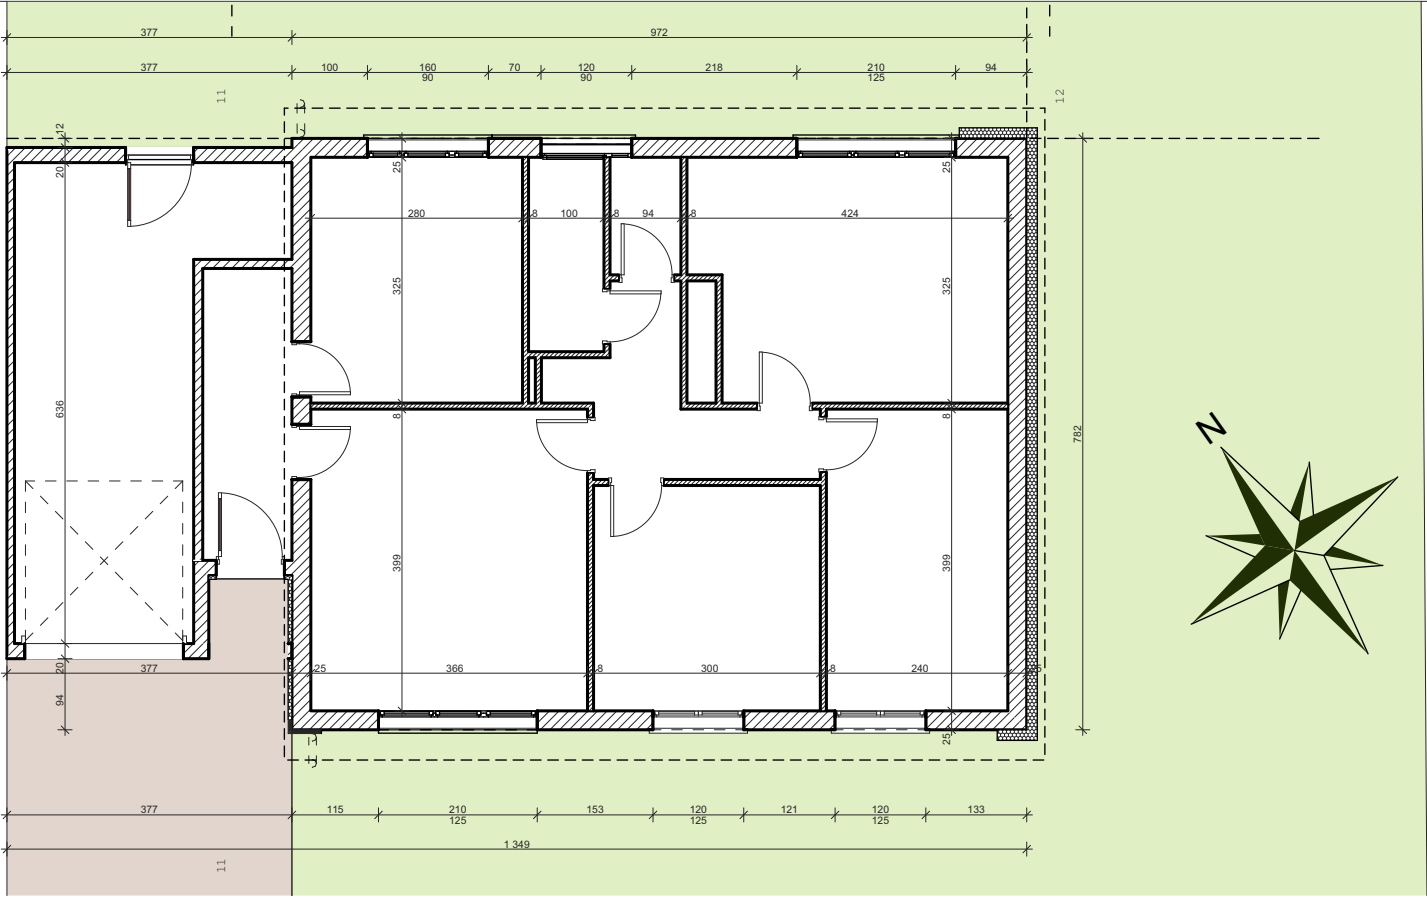

TOITURE EXISTANT

