


RDC PROJET

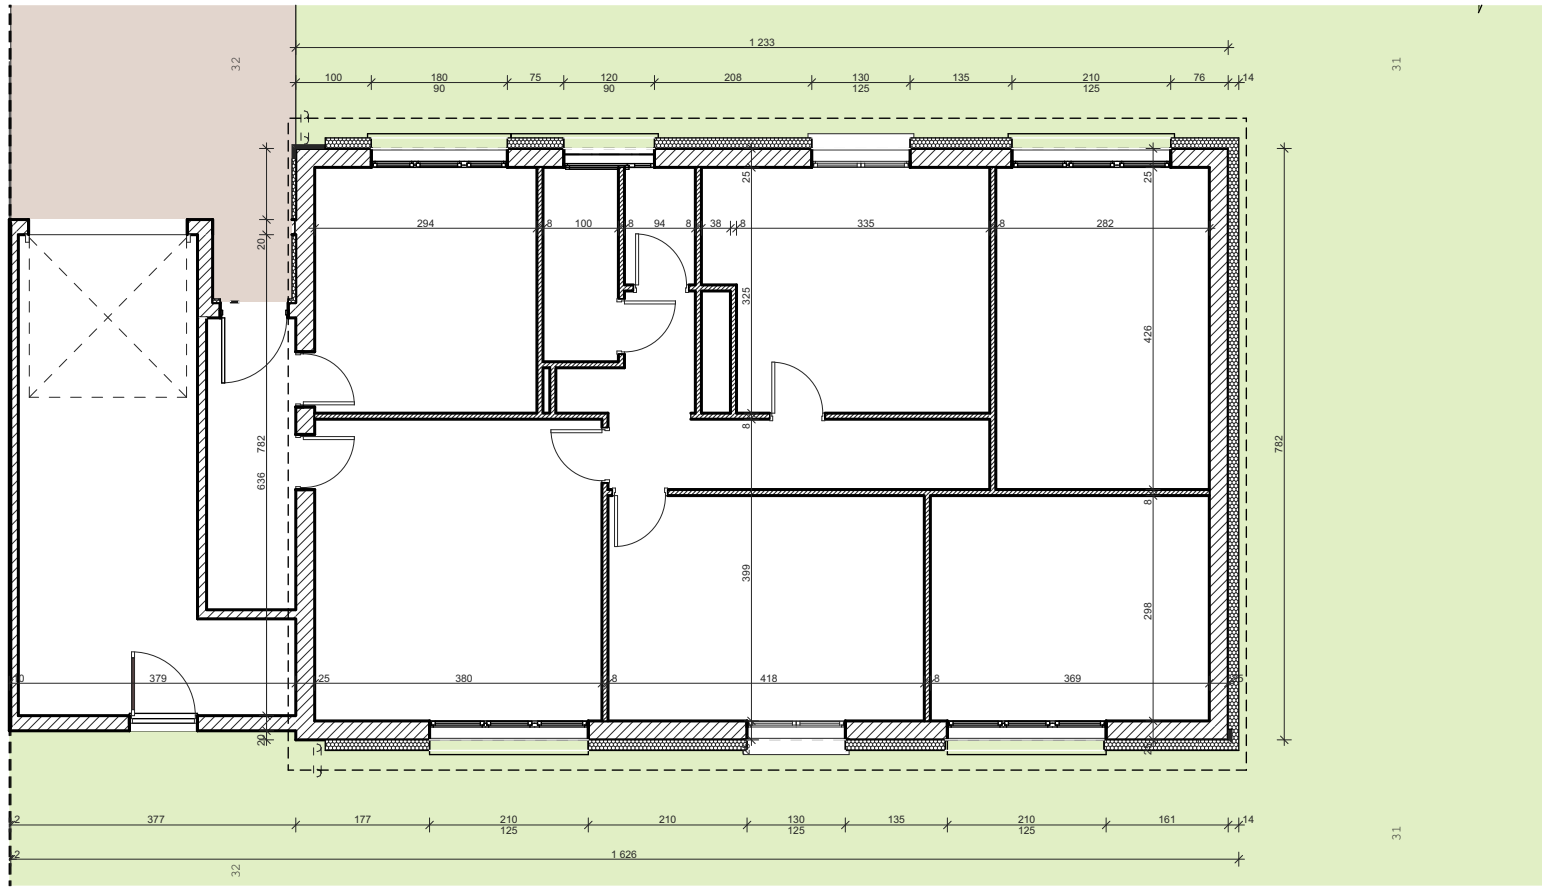

TOITURE PROJET

