




12 COUPE transversale logs

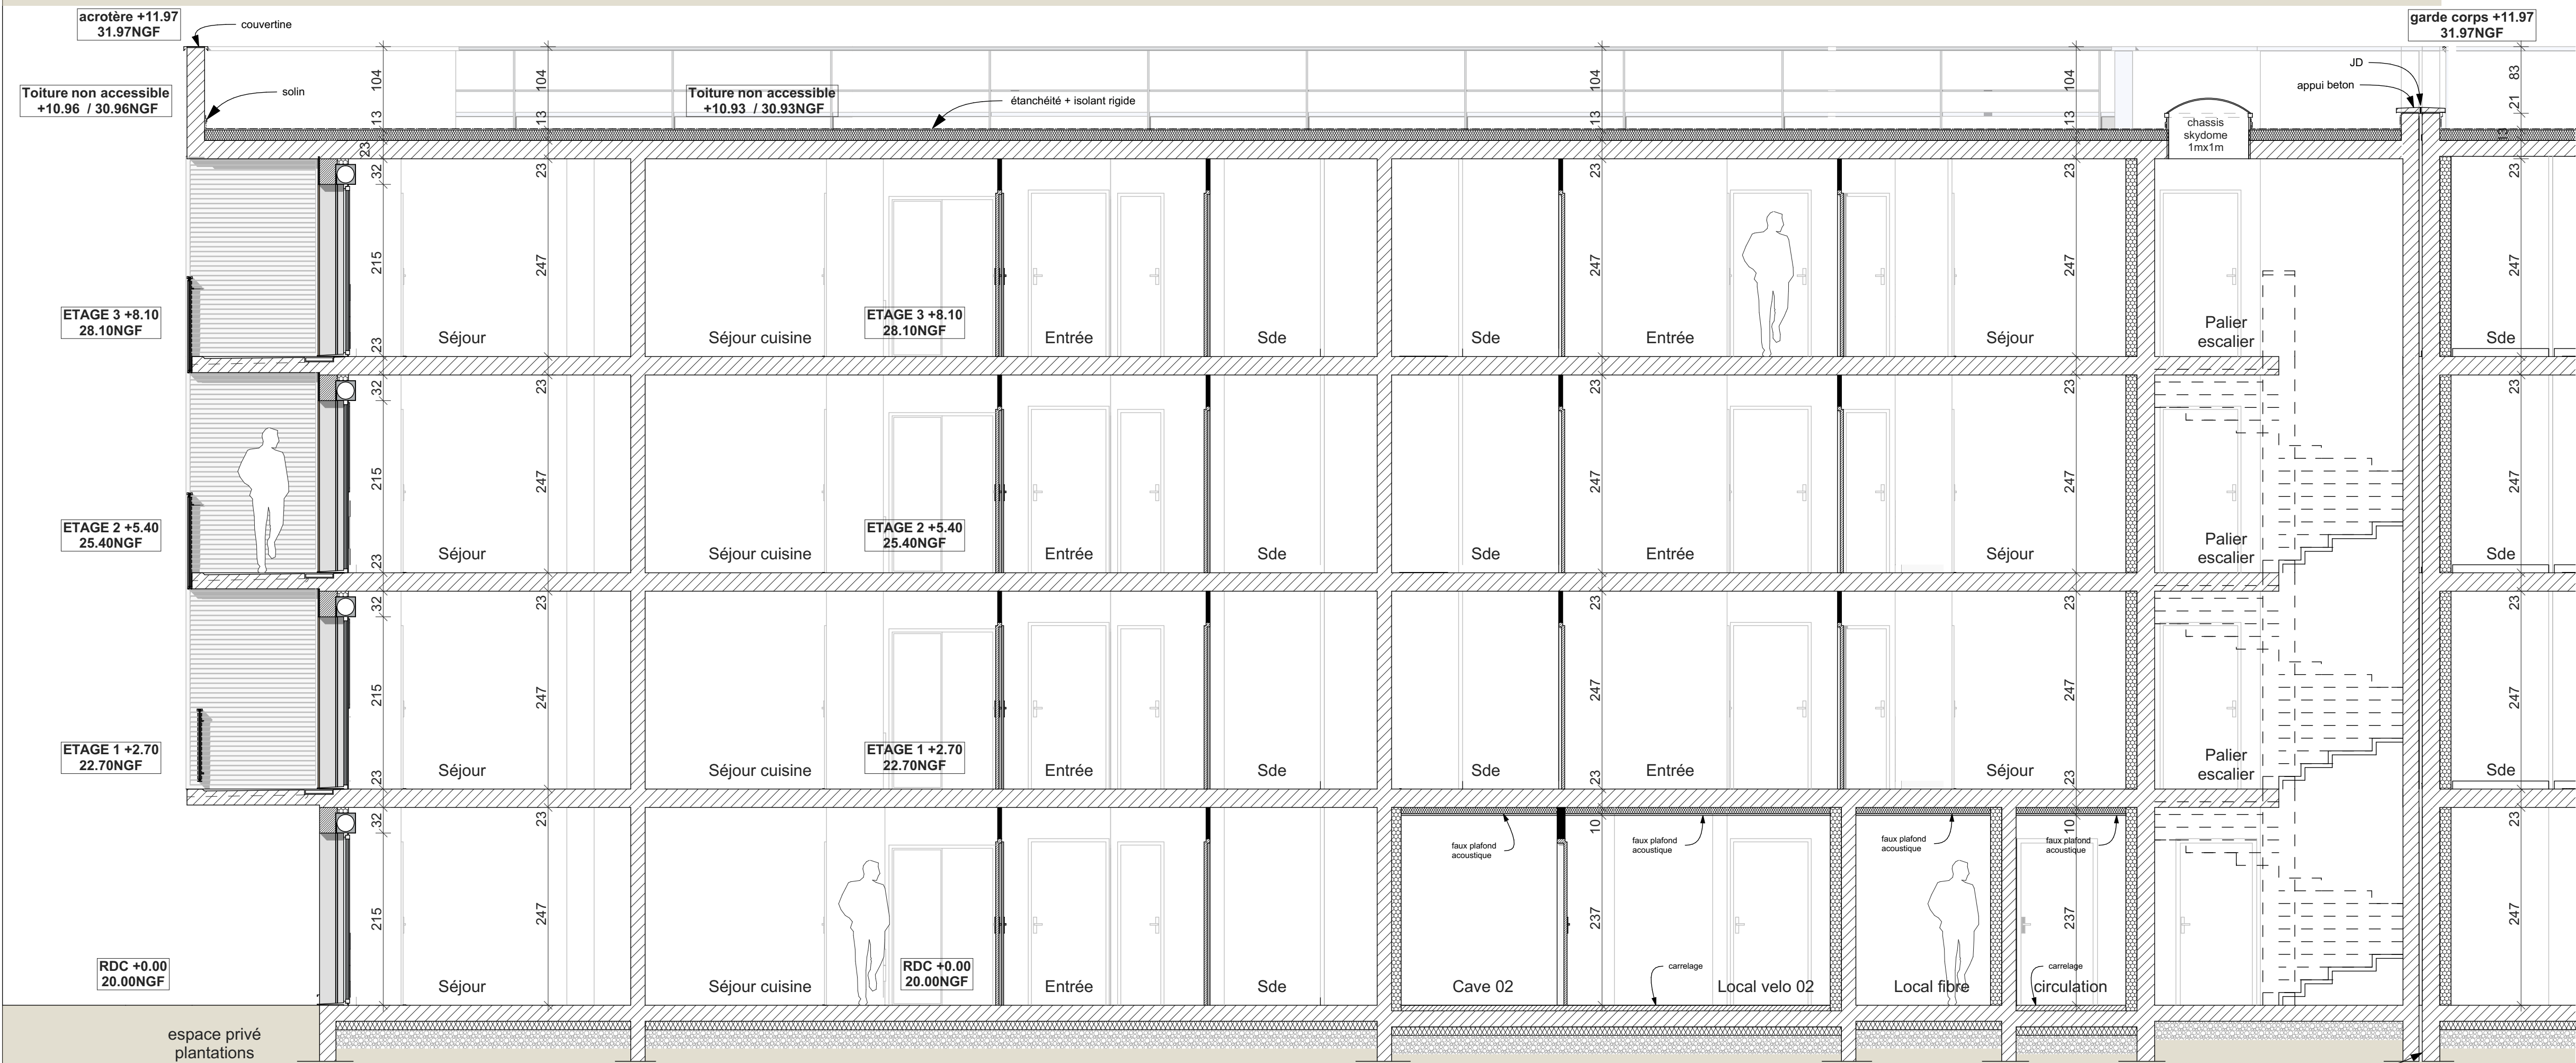


09 COUPE Longitudinale escalier

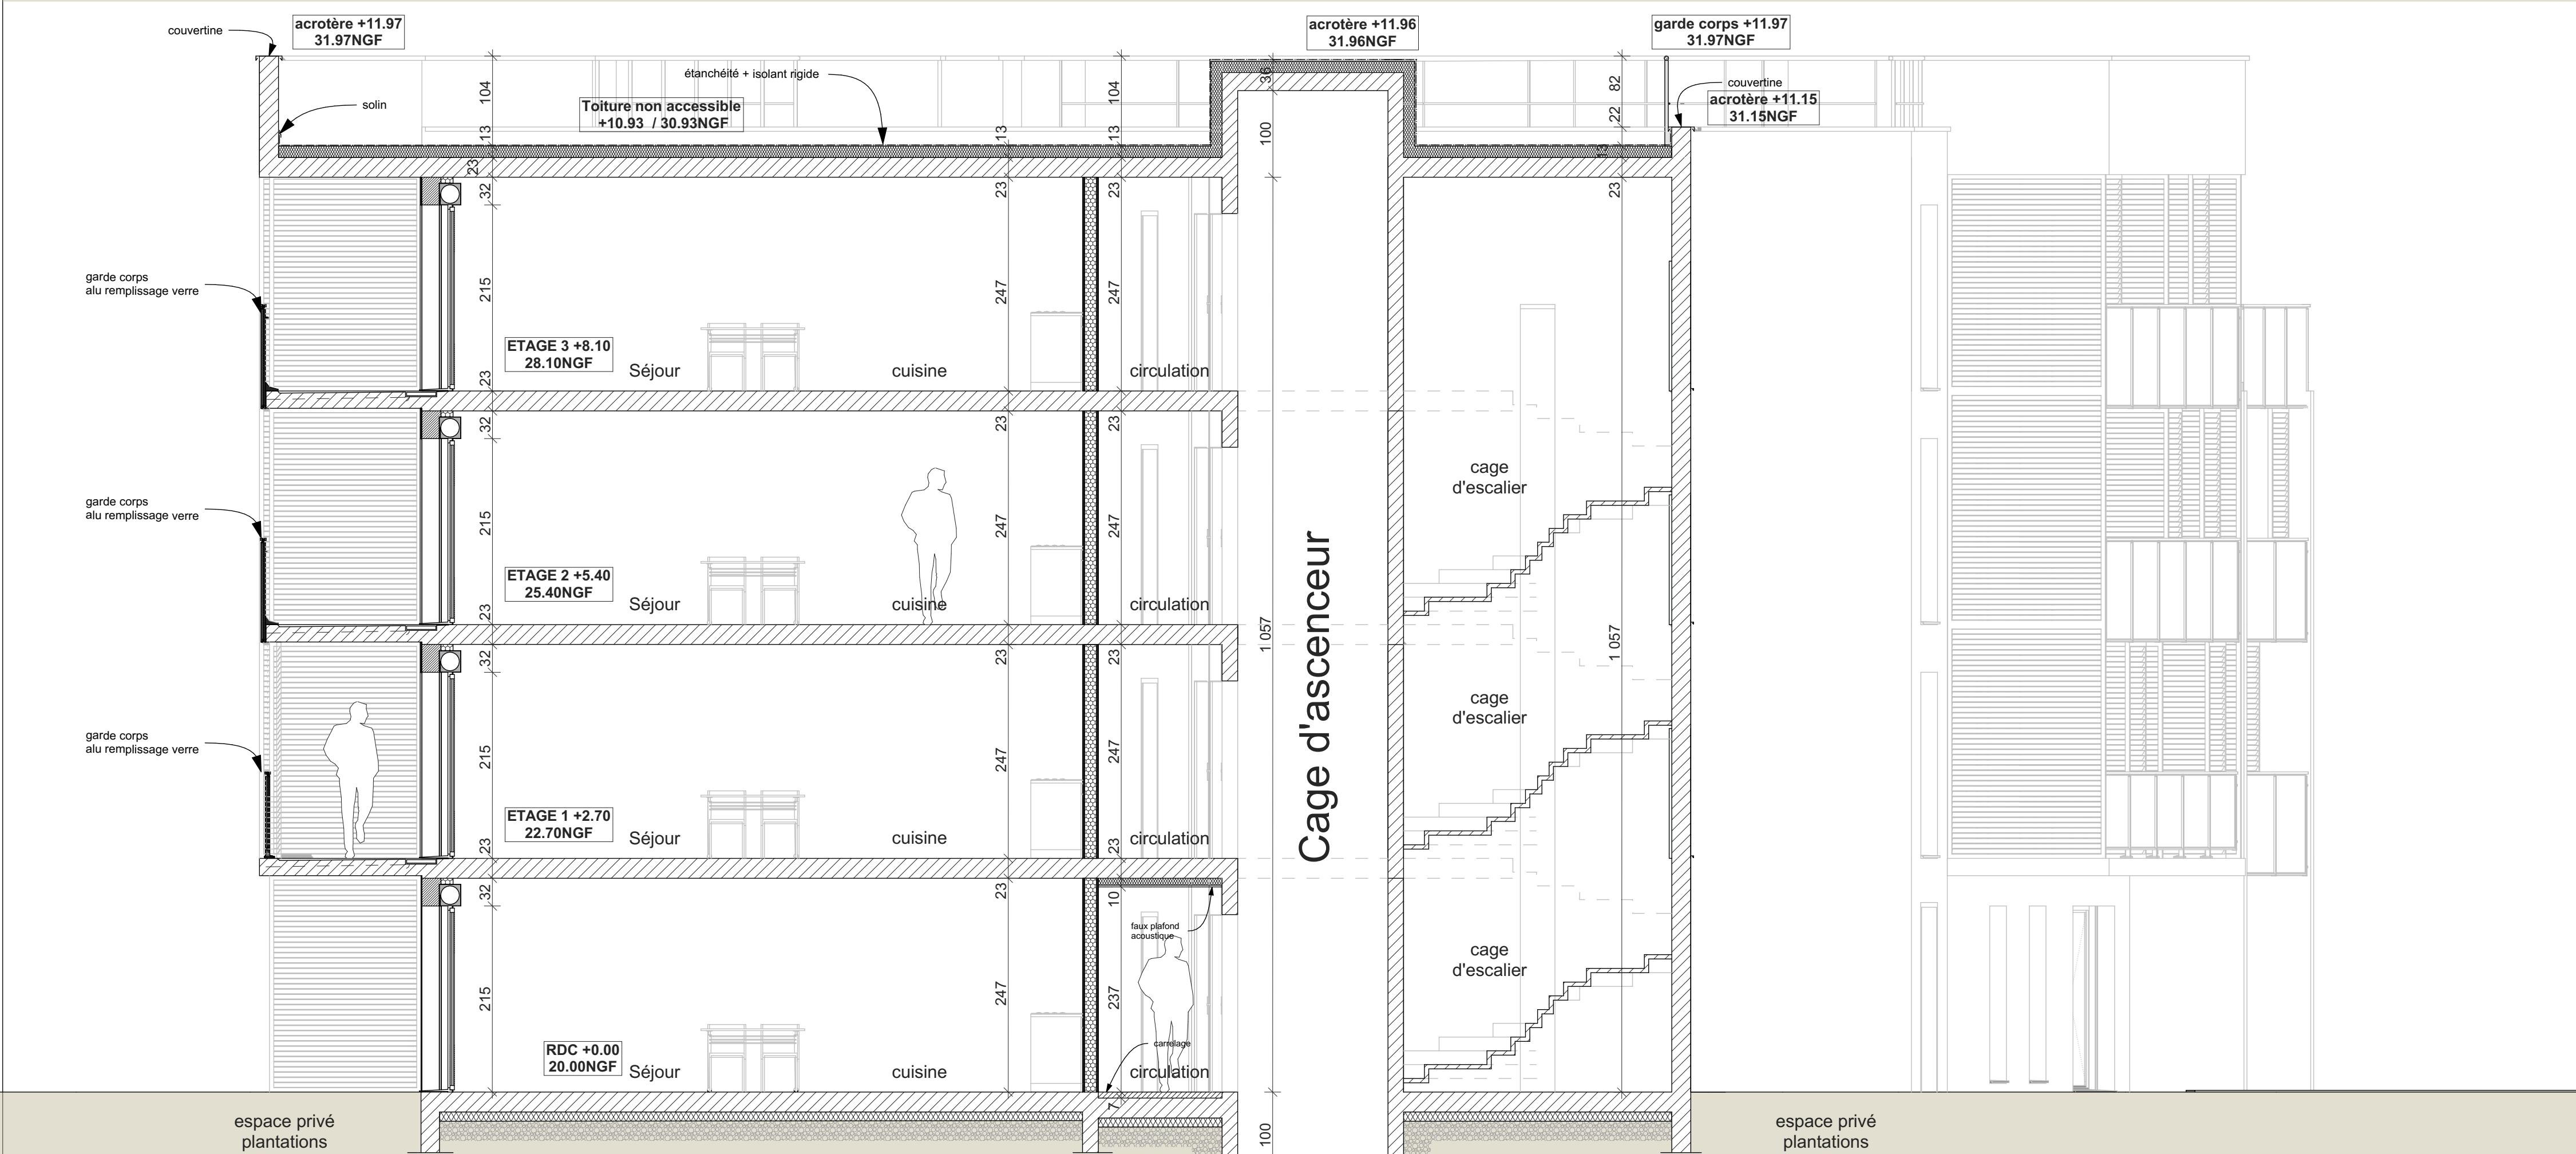


11 COUPE transversale escalier

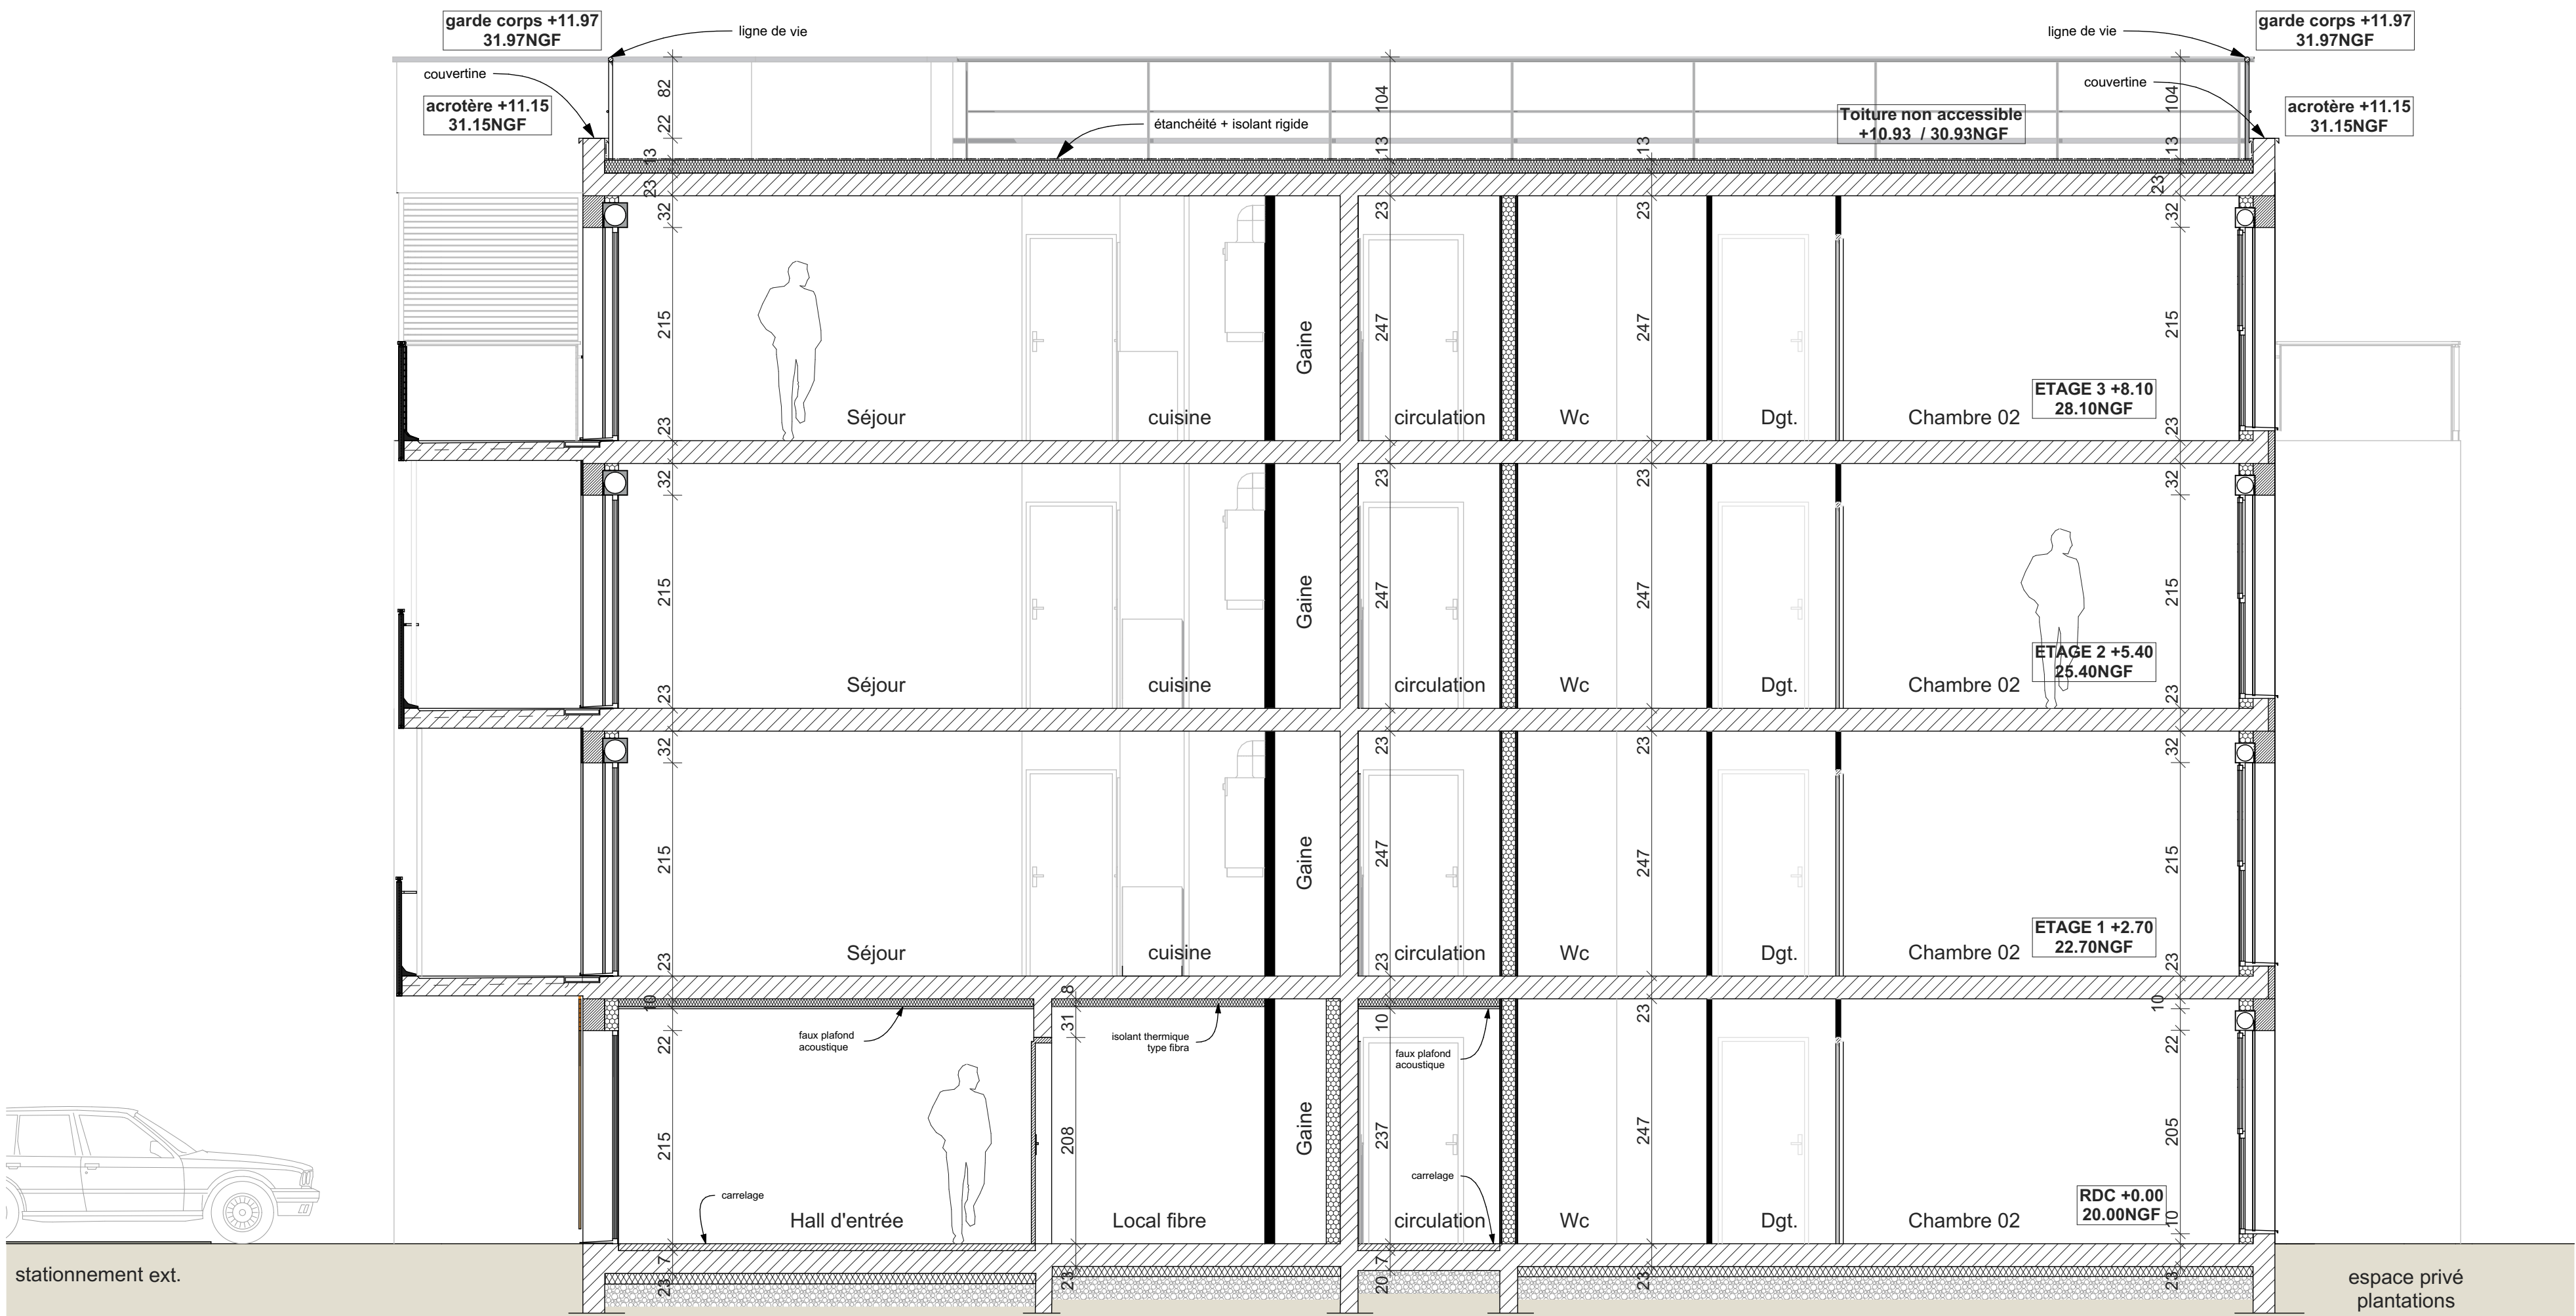


10 COUPE transversale Hall

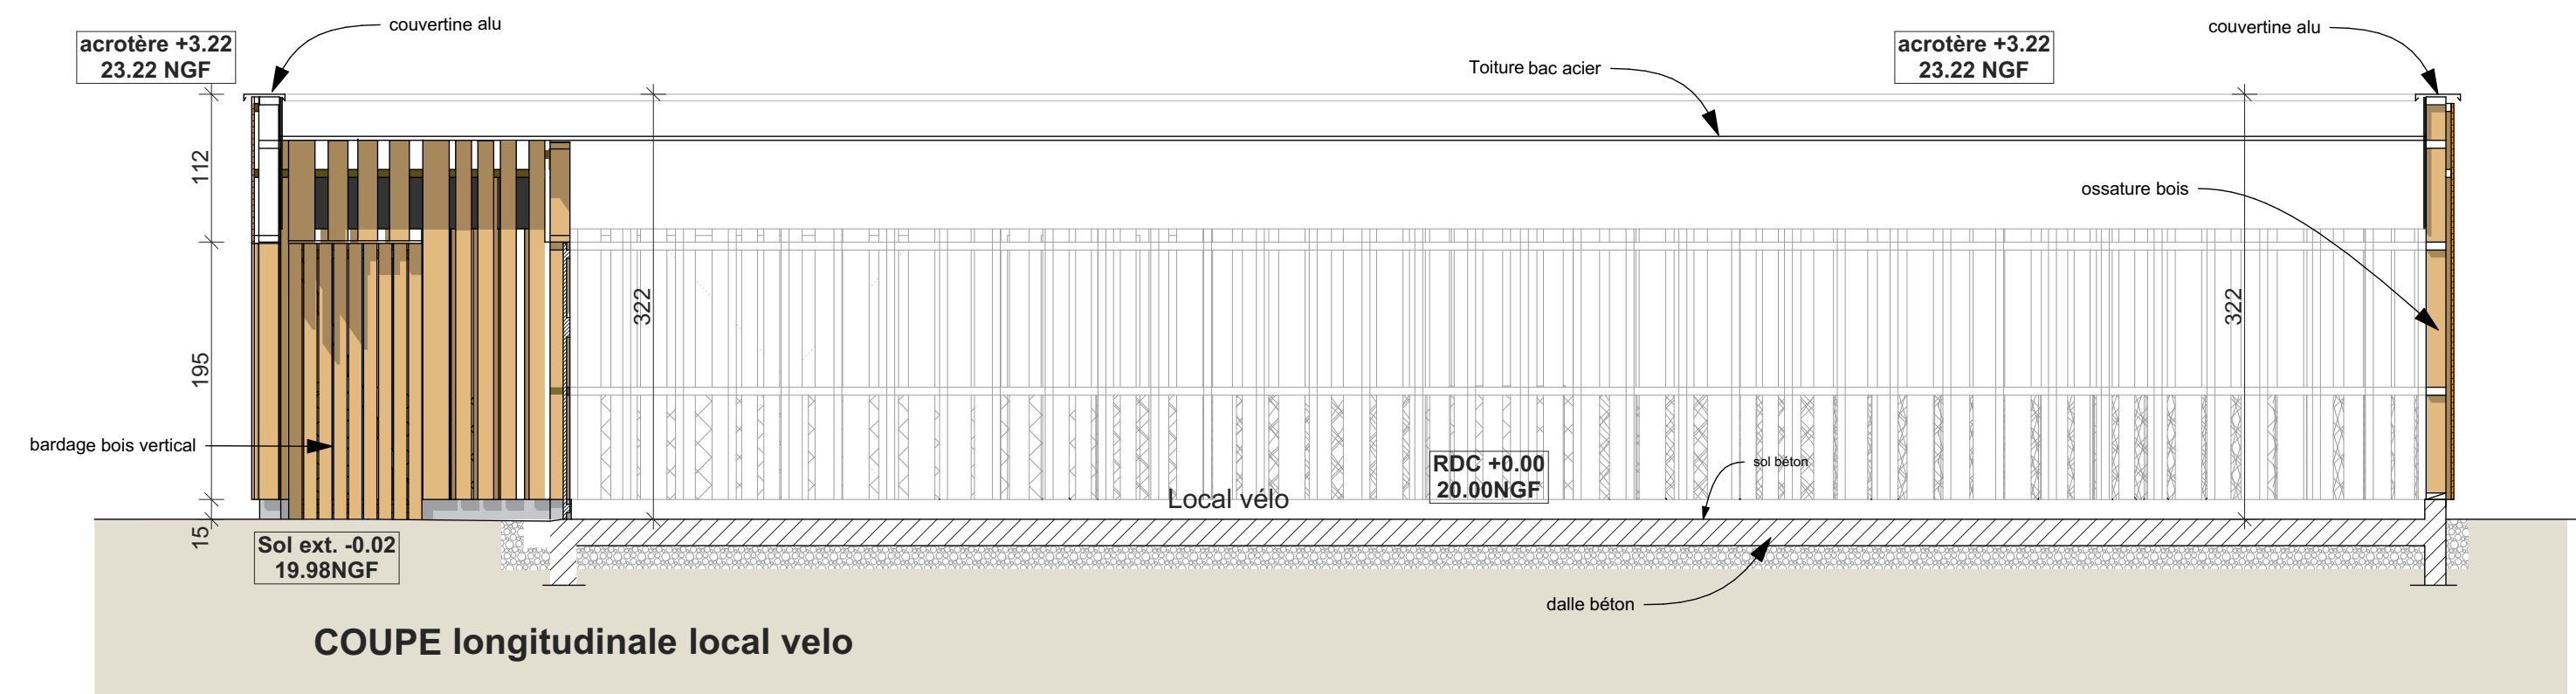

COUPE longitudinale local velo

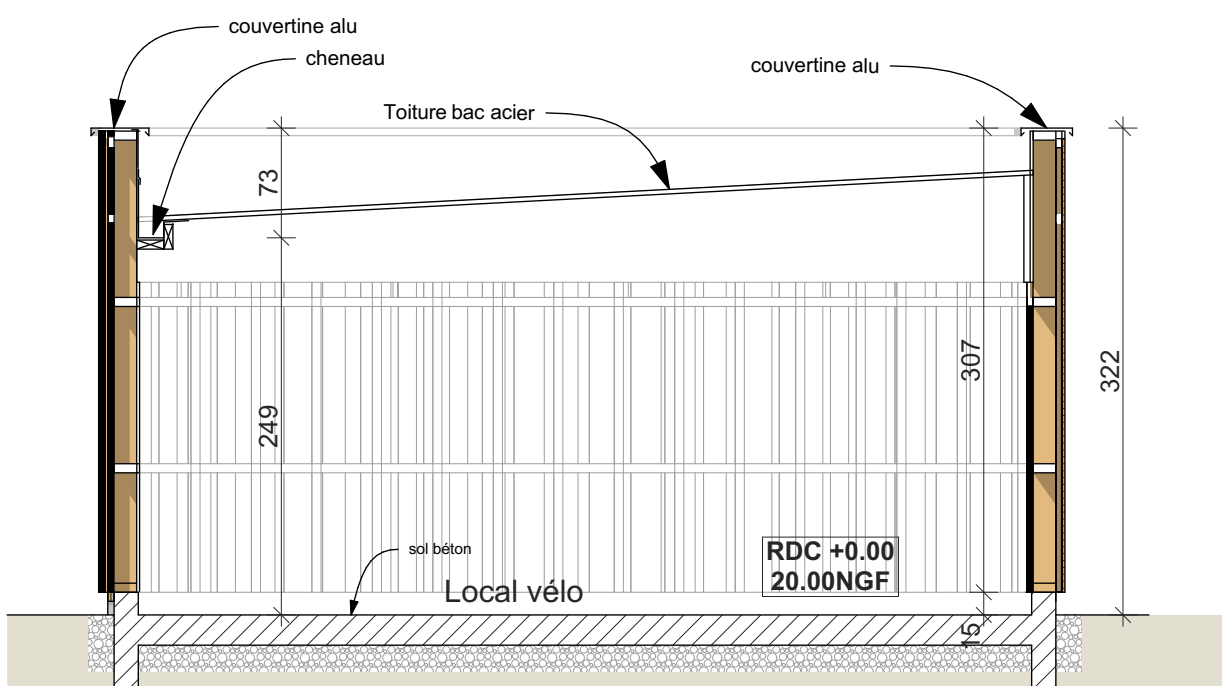

COUPE transversale local velo

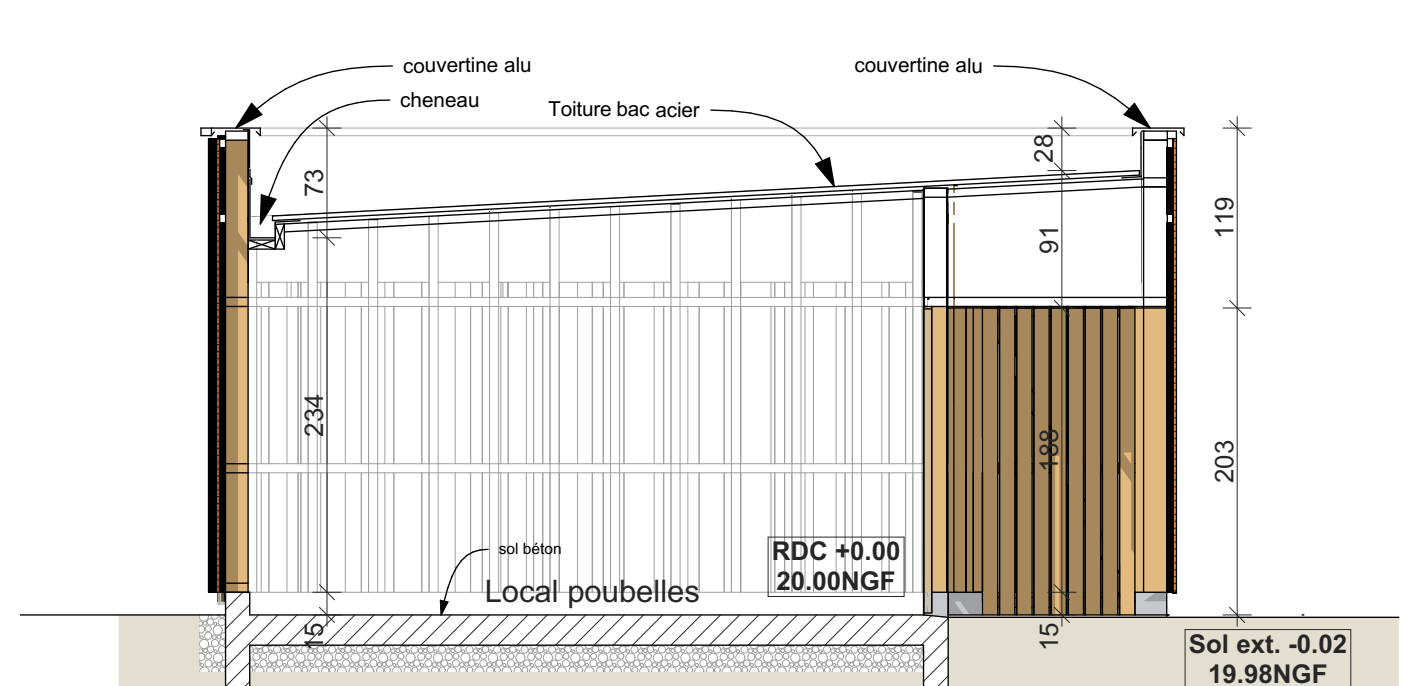

COUPE transversale entrée local velo

Commune :		BLAINVILLE SUR ORNE (14)	
Projet :		CONSTRUCTION DE 42 Logements	
Adresse :		ZAC des terres d'avenir, Rue d'Athènes , parcelle BE 183	
Maîtrise d'ouvrage :		ADM 115 boulevard Ferdinand de Lesseps CS 80252 - 78004 ROUEN Cedex nicolas.huber@adm-construction.fr Téléphone : 02 37 08 91 05 - Fax : 02 37 08 90 90 Internet : www.adm-construction.fr	
Maîtrise d'oeuvre :		Atelier 2G Architectes 16 Rue Roger Salengro - Centre commercial Colbert 14050 BLAINVILLE SUR ORNE Tél : 02 31 43 74 59 - Fax : 02 31 47 81 56 Email : contact@atelier2g.com Internet : www.atelier2g.com	
Bureau d'étude Thermique-Fluides :		BET DELTA FLUIDES 3 route d'Yves - 14000 Caen Tél : 02 31 46 24 24 Email : deltafluides.com@wanadoo.fr	
Bureau de contrôle :		SOCOTEC 207 rue Marie Curie - 14200 Herouville Saint Clair Tél : 02 31 46 24 24 Email : romain.mirey@socotec.com	
Bureau d'études VRD :		ETUDIS AMENAGEMENT ZA la bascule BAT D Impasse des renards - 76190 Sainte Marie des champs Tél : 02 25 53 18 20 Email : frederic.delaire@etudis.fr	
ENTREPRISE :		SOGEA NORD Ouest 10 boulevard Ferdinand de Lesseps CS 80252 78004 ROUEN cedex Tél : 06 26 56 71 22 Email : david.prim@vinco-construction.fr	
Entreprise VRD :		SBTP ZA des hautes Varennes - 14600 Breteville sur Laize Tél : 02 38 33 21 77 Email : guillaume.becout@alphiel.fr	
MODIFICATIONS	IND	DATE	
	C	27/09/22	Modifications portes fenestres balcons et terrasses , modifications fenestres
	D	03/11/22	TMA logs 106 et 303
Maîtrise d'œuvre :		Maîtrise d'ouvrage :	
Légende :		Echelle :	Date : 03.11.22
atelier 2G		ADM	
COUPES		1/50	
Référence :		DET	
ABT-21		Indice :	
08			