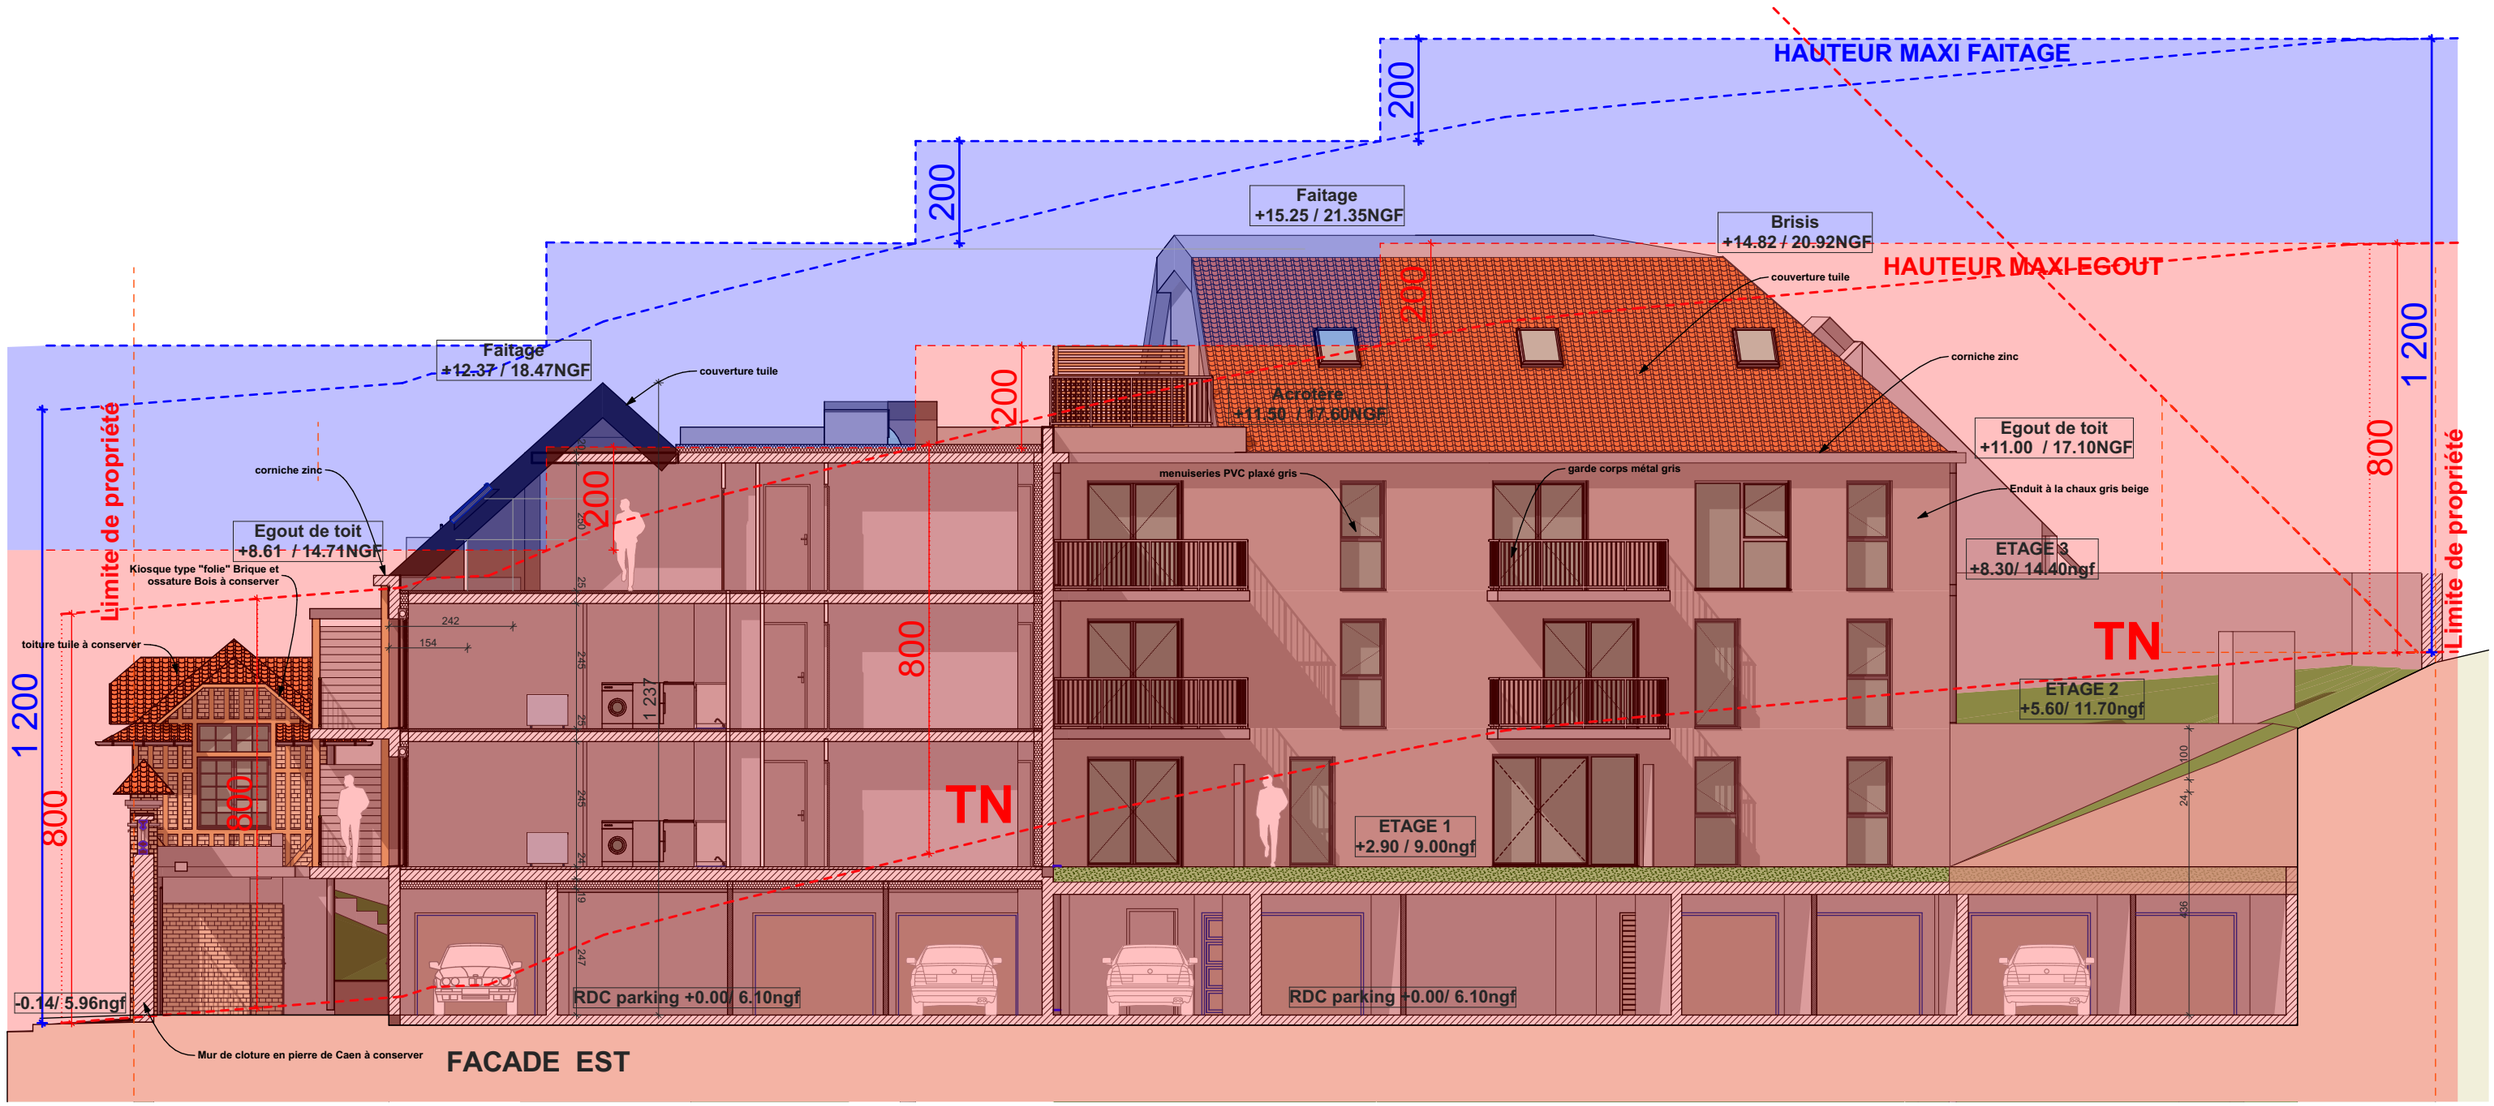

Maîtrise d'ouvrage

VINCI IMMOBILIER

1 Immeuble Le Vauban,
8 Bis Bd Georges Pompidou -14000 Caen
Tel: 02 31 43 74 59

Maîtrise d'oeuvre

atelier 2G ARCHITECTES

16 Rue Roger Salengro
14550 Blainville sur Orne
Tel: 02 31 43 74 59 Email: contact@atelier2g.com

SNC Vinci Immo Nord Est

191 Rue Basse - 14000 CAEN

Projet :

21 logements collectifs accession

Légende :

COUPE SUR TN

Commune :

CAEN (14)

Date :

Nov. 2022

PC

Echelle :

1/120

Indice :

PC3b