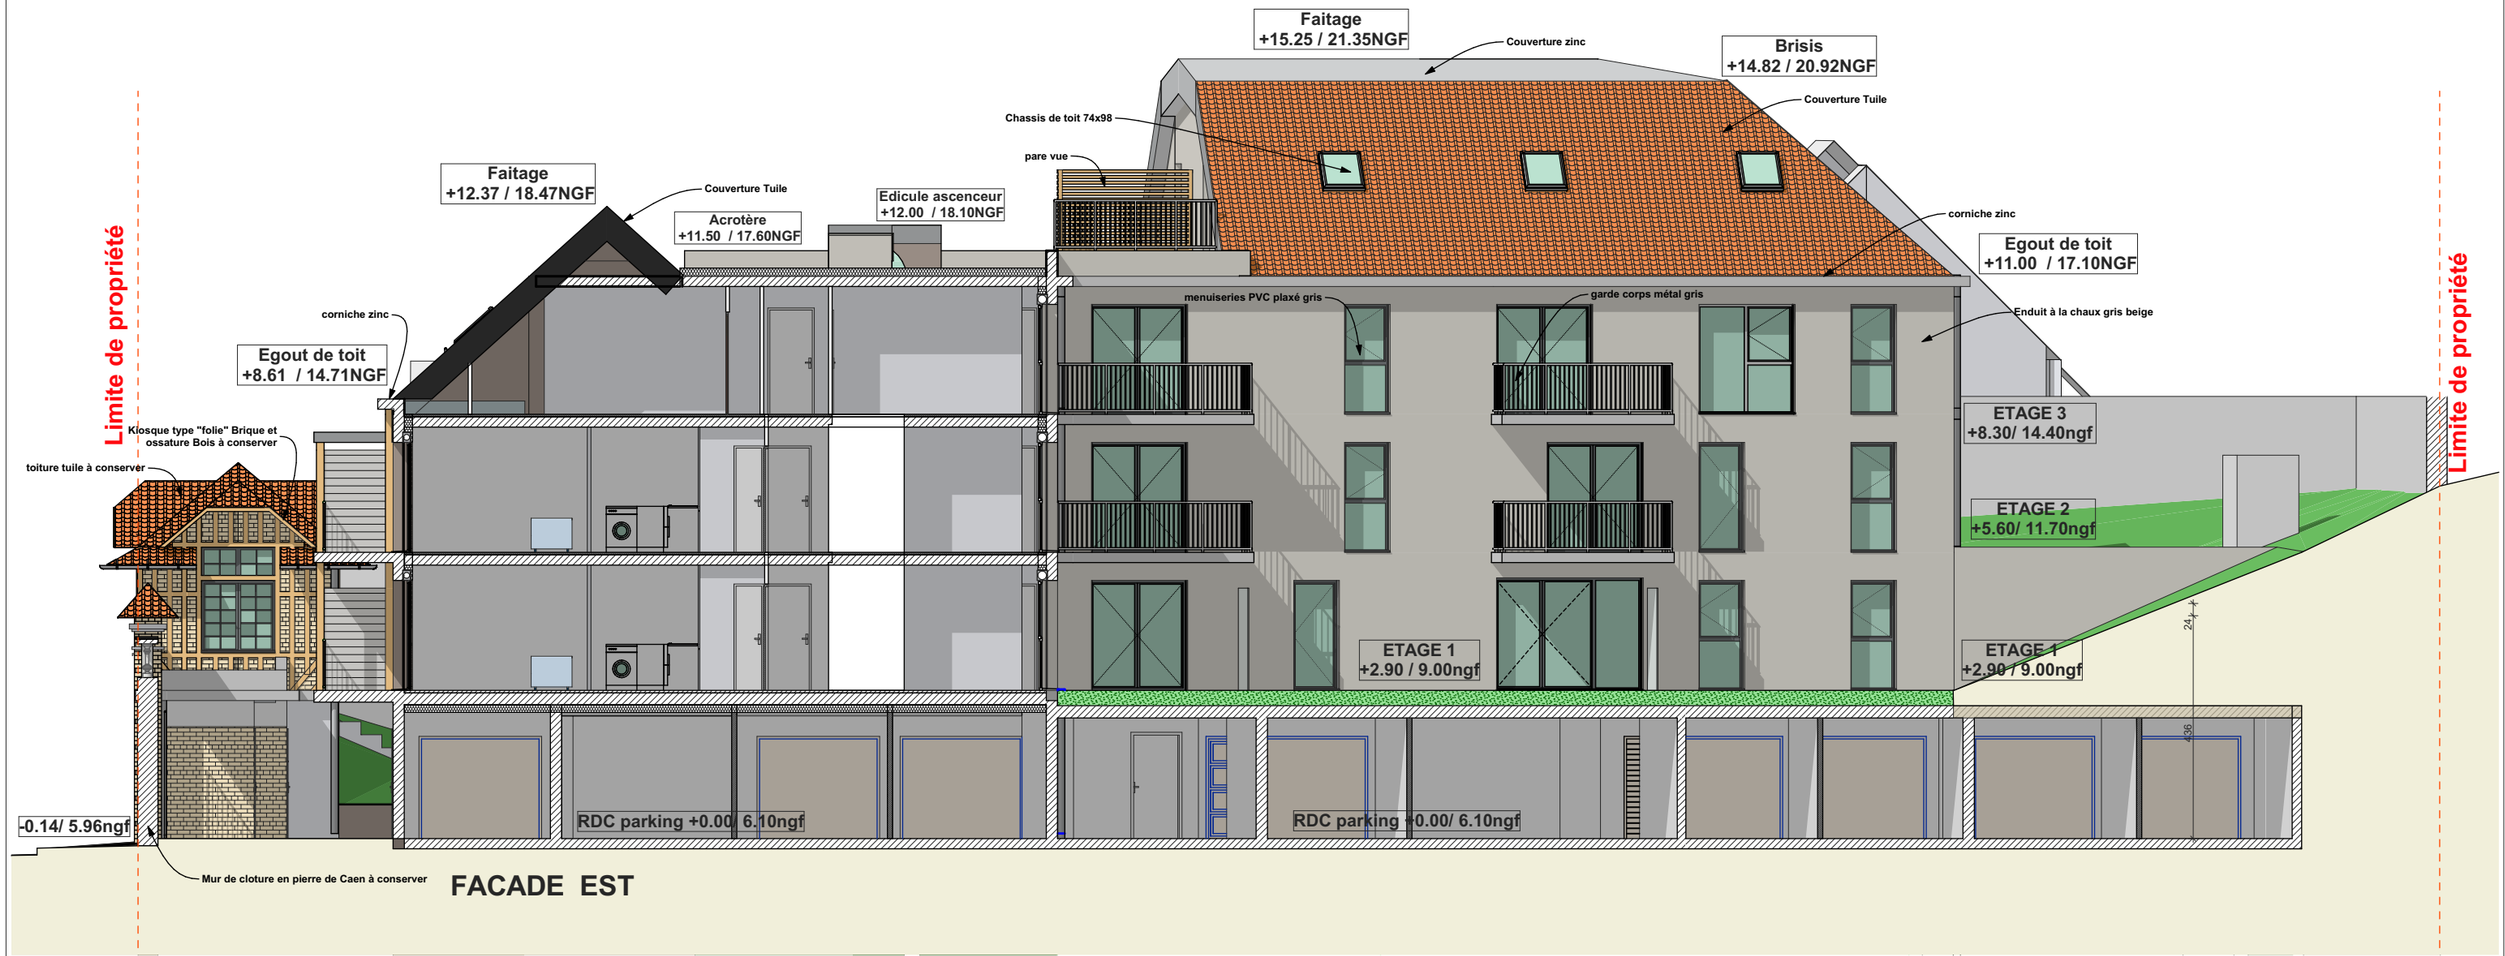

Maîtrise d'ouvrage
VINCI IMMOBILIER
1 Immeuble Le Vauban,
8 Bis Bd Georges Pompidou -14000 Caen
Tel: 02 31 43 74 59

Maîtrise d'oeuvre
atelier 2G ARCHITECTES
16 Rue Roger Salengro
14550 Blainville sur Orne
Tel: 02 31 43 74 59 Email: contact@atelier2g.com

SNC Vinci Immo Nord Est

191 Rue Basse - 14000 CAEN

Projet :
21 logements collectifs accession

Légende :
FACADE EST

Commune :
CAEN (14)

Date :
Nov. 2022
PC

Echelle :
1/120

Indice :
PC5d