


PLAN Rez de rue - Sous-sol

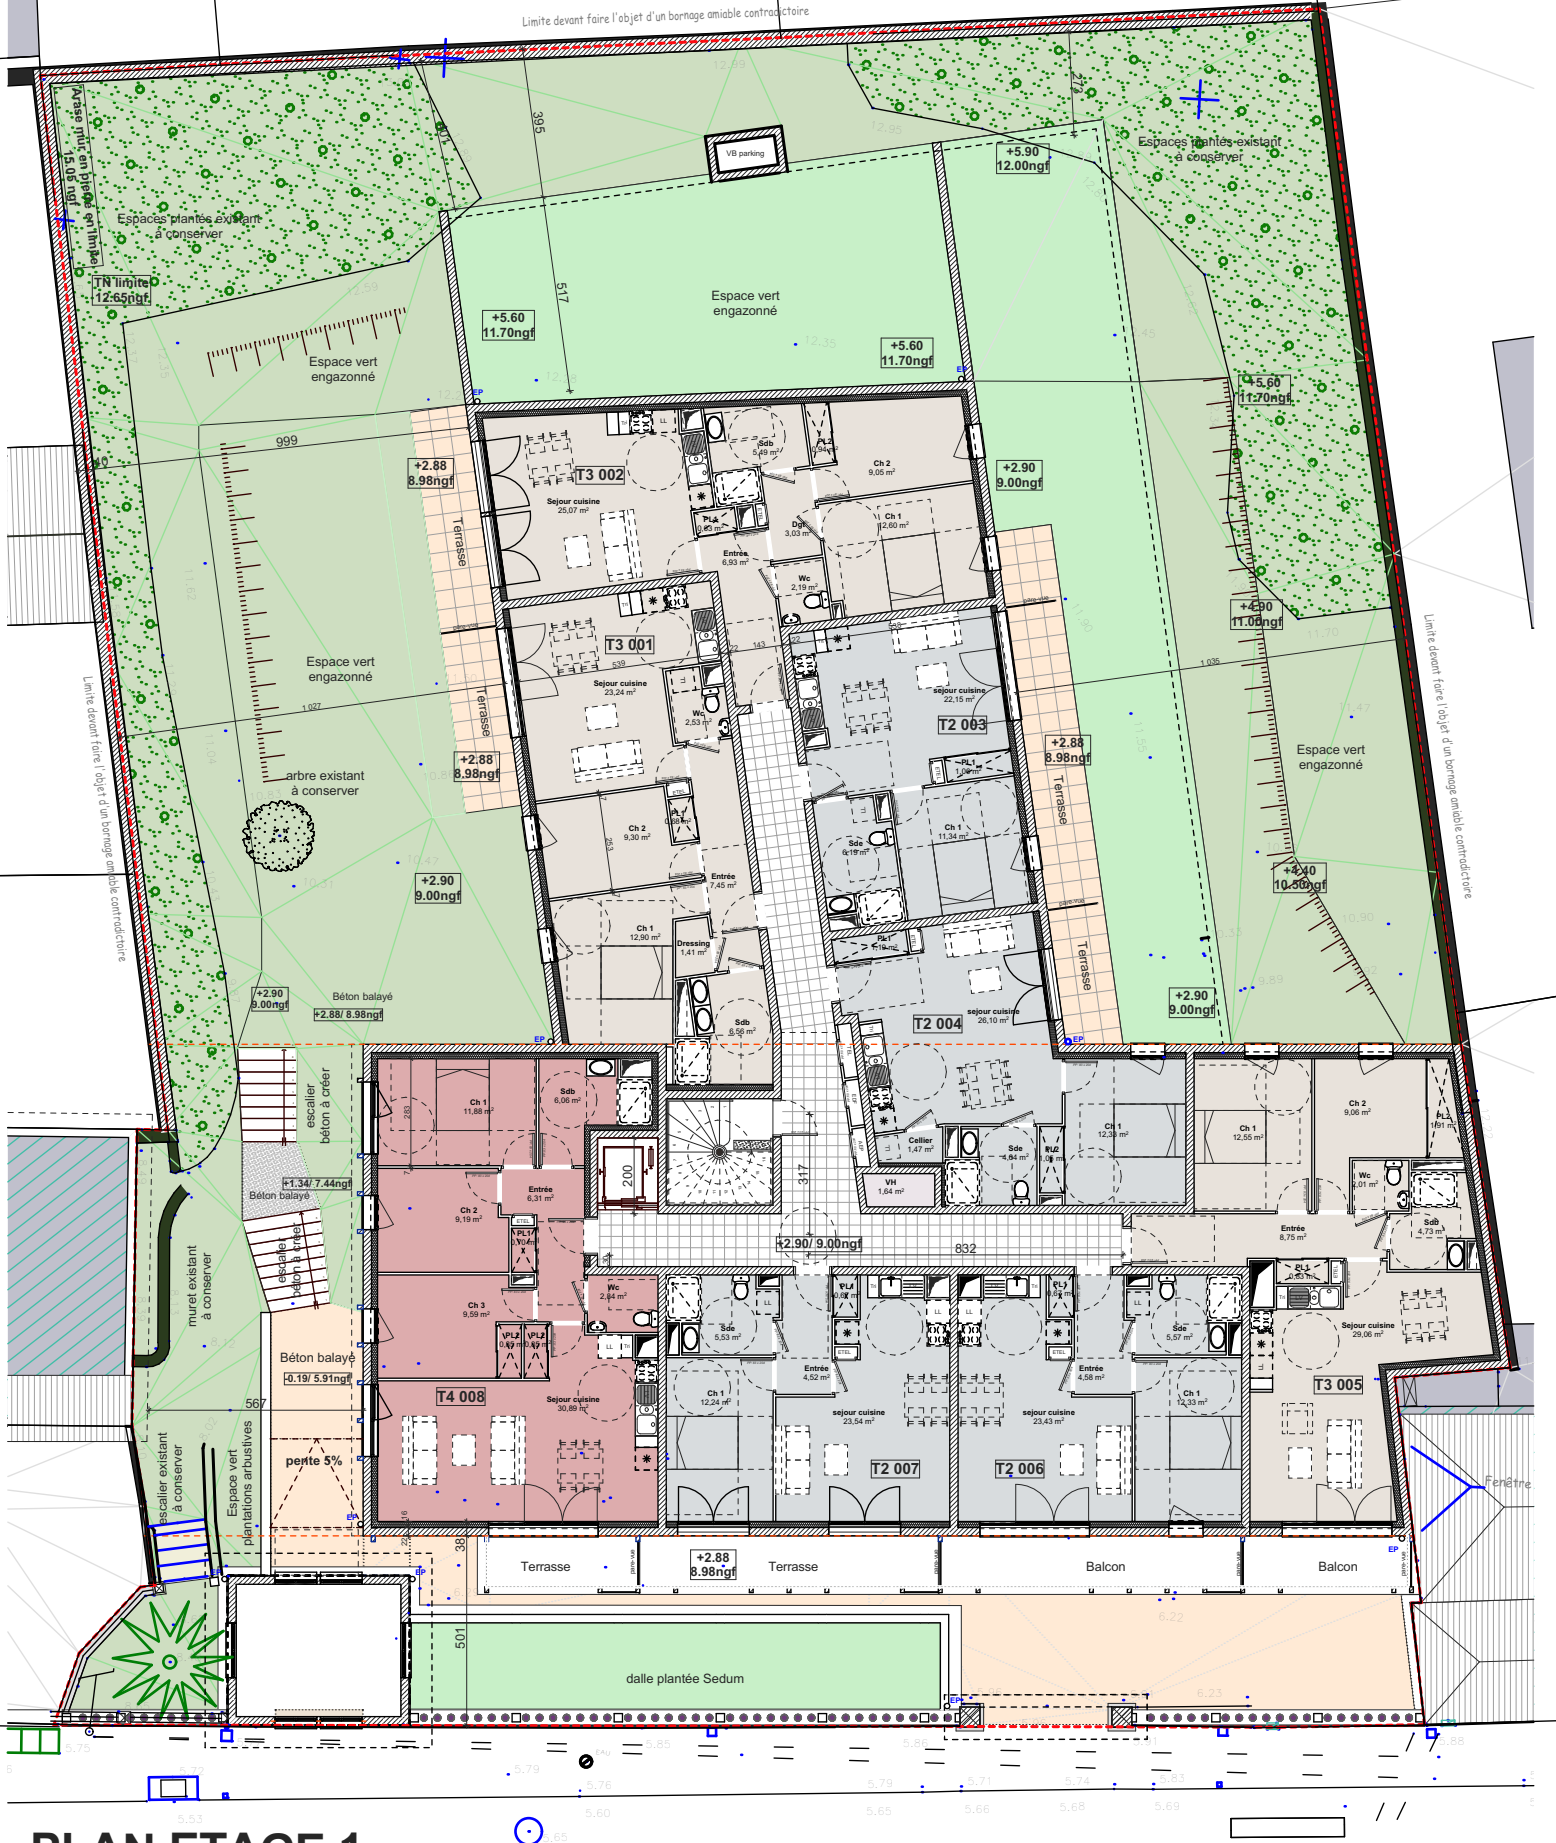

PLAN ETAGE 1