

Département du Morbihan

Commune de Port-Louis

MAISONS VILLA DUNO

AVENUE DE KERBEL

SAS CHAIGNE BAKHTI IMMOBILIER

PLAN DES TRAVAUX

Aménagement durable  
Environnement et paysages  
Ingénierie VRD  
Droit de l'urbanisme  
Géomètres-experts

Parc d'Activités de Laroiseau  
8 rue Elia MAILLART  
BP 30185  
56005 VANNES CEDEX

Tel : 02 97 47 23 90  
Fax : 02 97 42 76 03  
E-mail : vannes@geobretagnesud.com  
www.geobretagnesud.com

PLAN DES RESEAUX				
ECHELLE :	DATE :	ETABLI PAR :	DOSSIER :	INDICE :
1/200	13.07.2023	Vincent VALLEE		AVP
Indice	Date	Objet		

EU

Regard de branchement  
Regard de visite



EP

Piquage / branchement  
Regard 40x40  
Grille 30x75  
Tête de pont  
Regard de visite

Caniveau à grille

ELEC : Réseau principal  
ELEC : 4x35²  
ELEC : Fourreaux  
ECL : Câble  
ECL : Lampadaire  
TEL : Fourreaux Ø42/45  
TEL : Chambre de tirage  
AEP : Canalisation

ELEC : Réseau existant  
TEL : Réseau existant  
AEP : Réseau existant

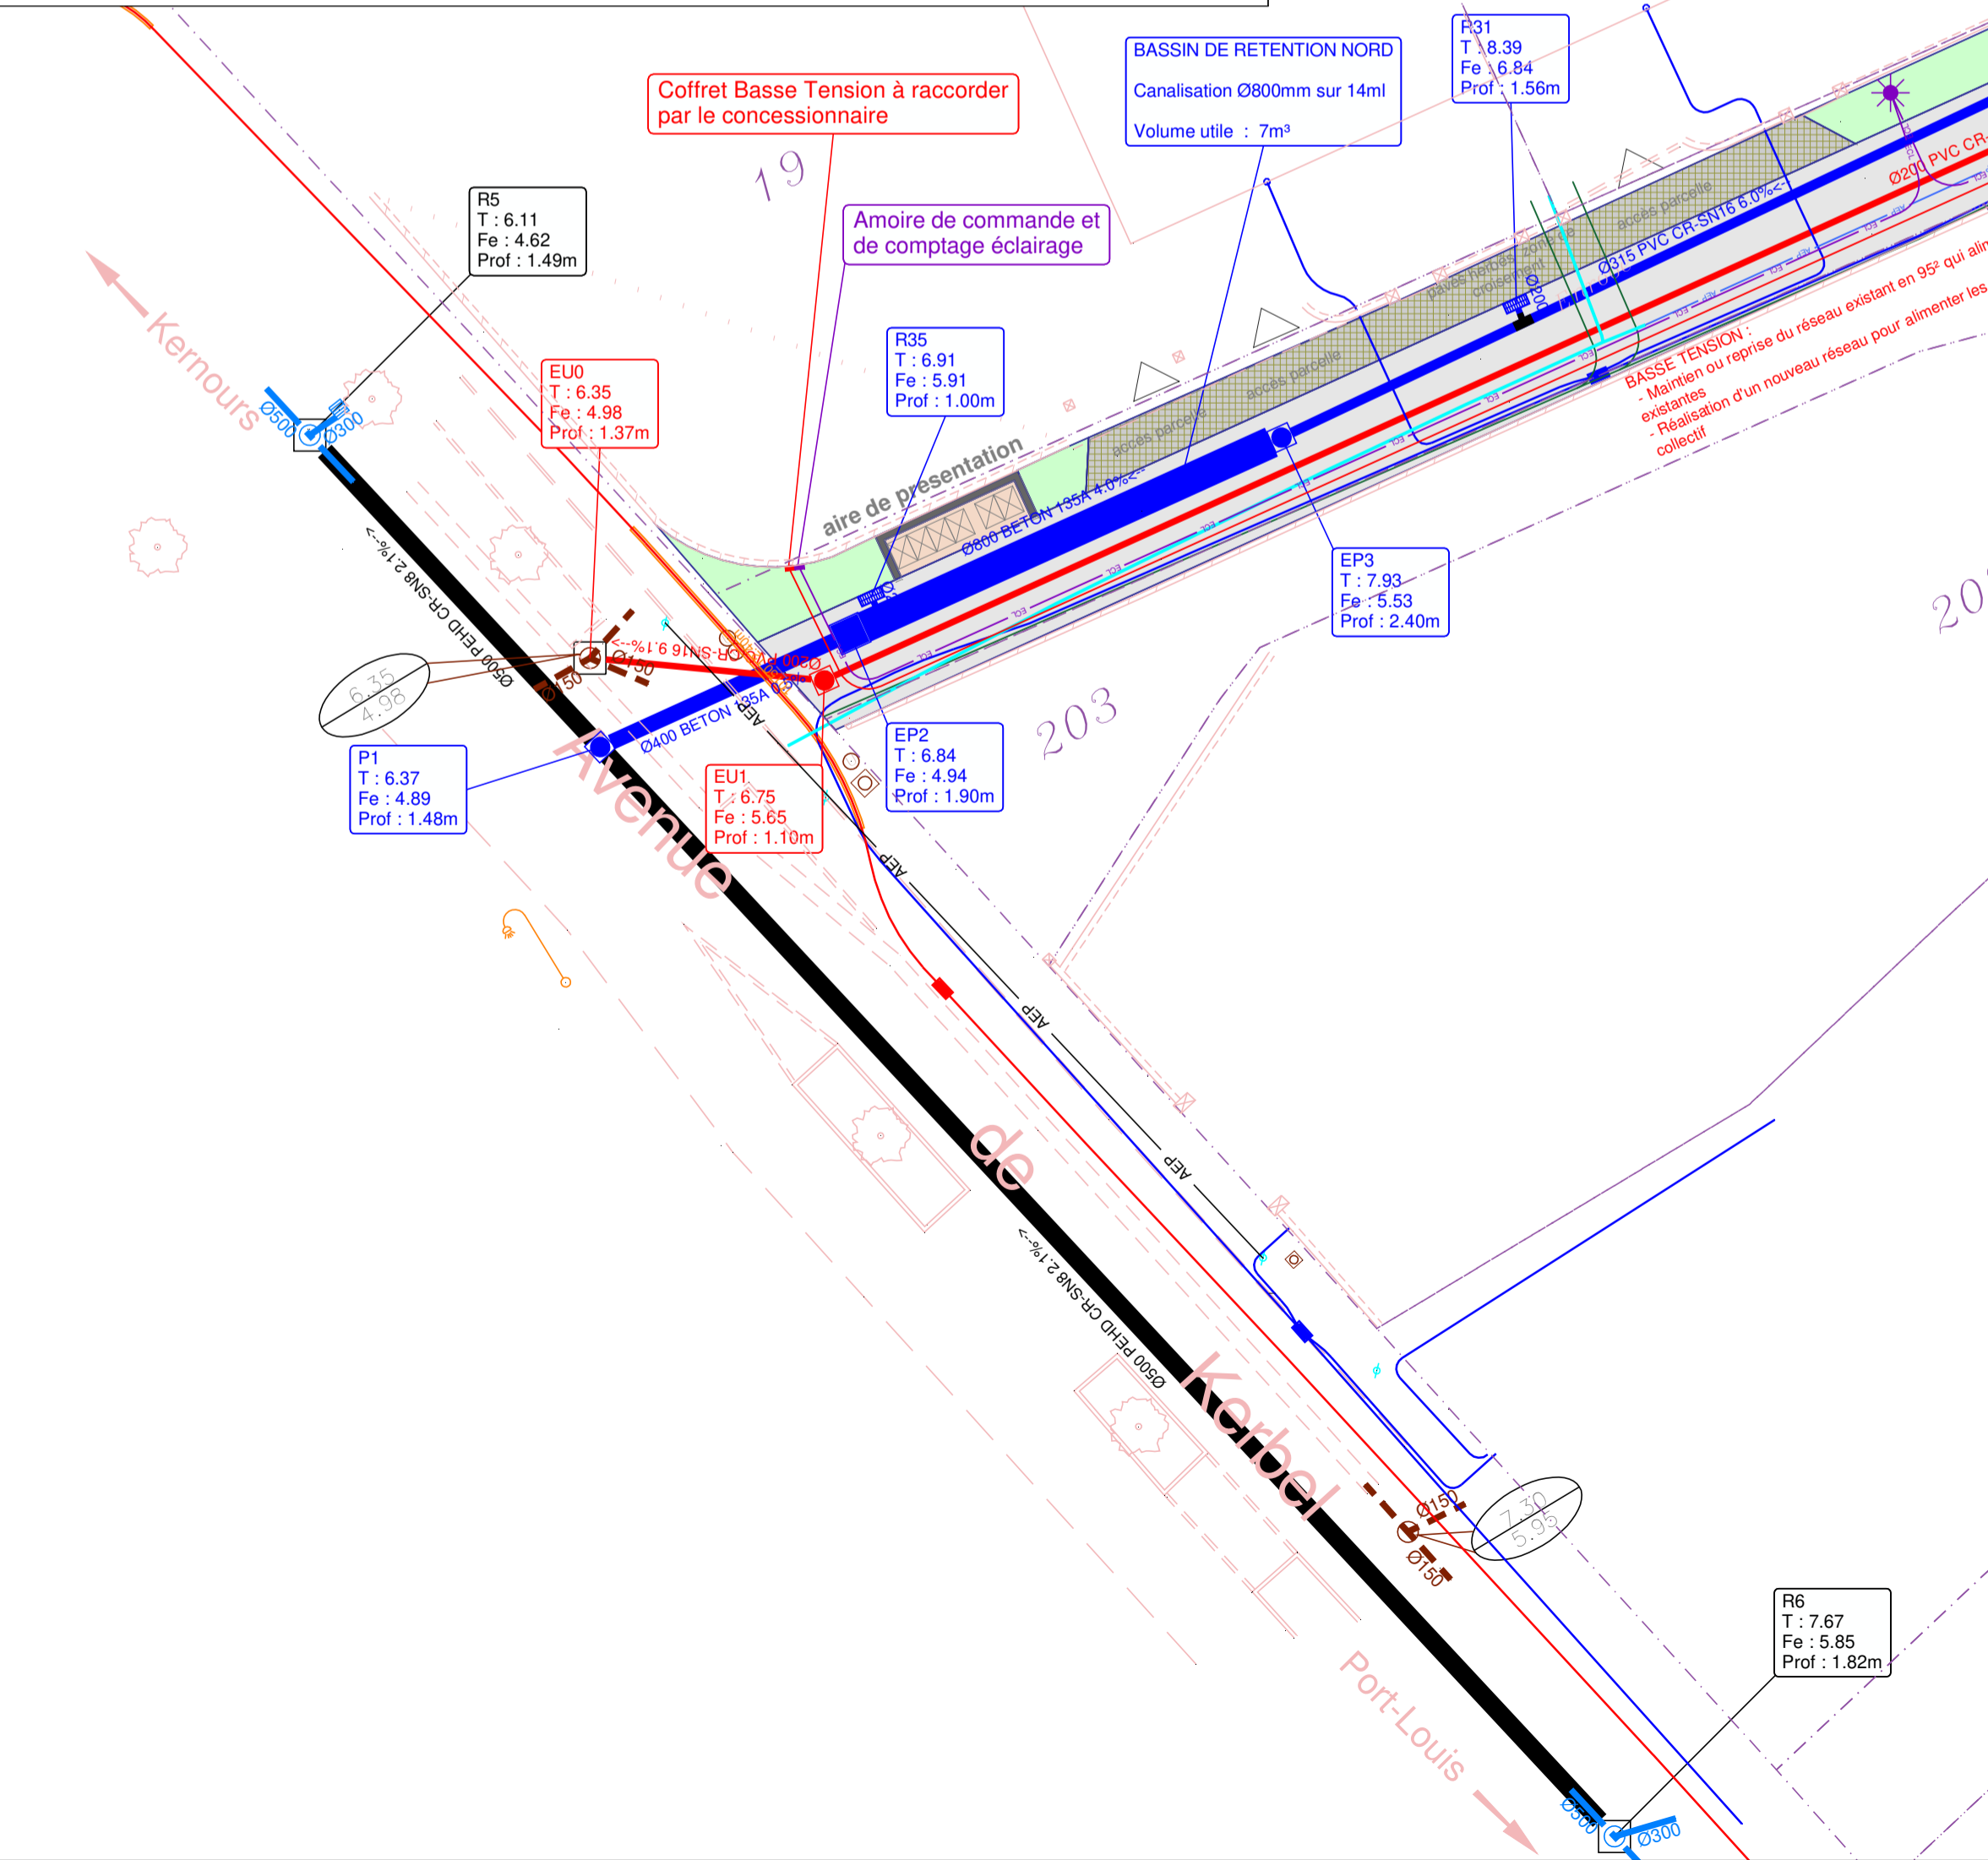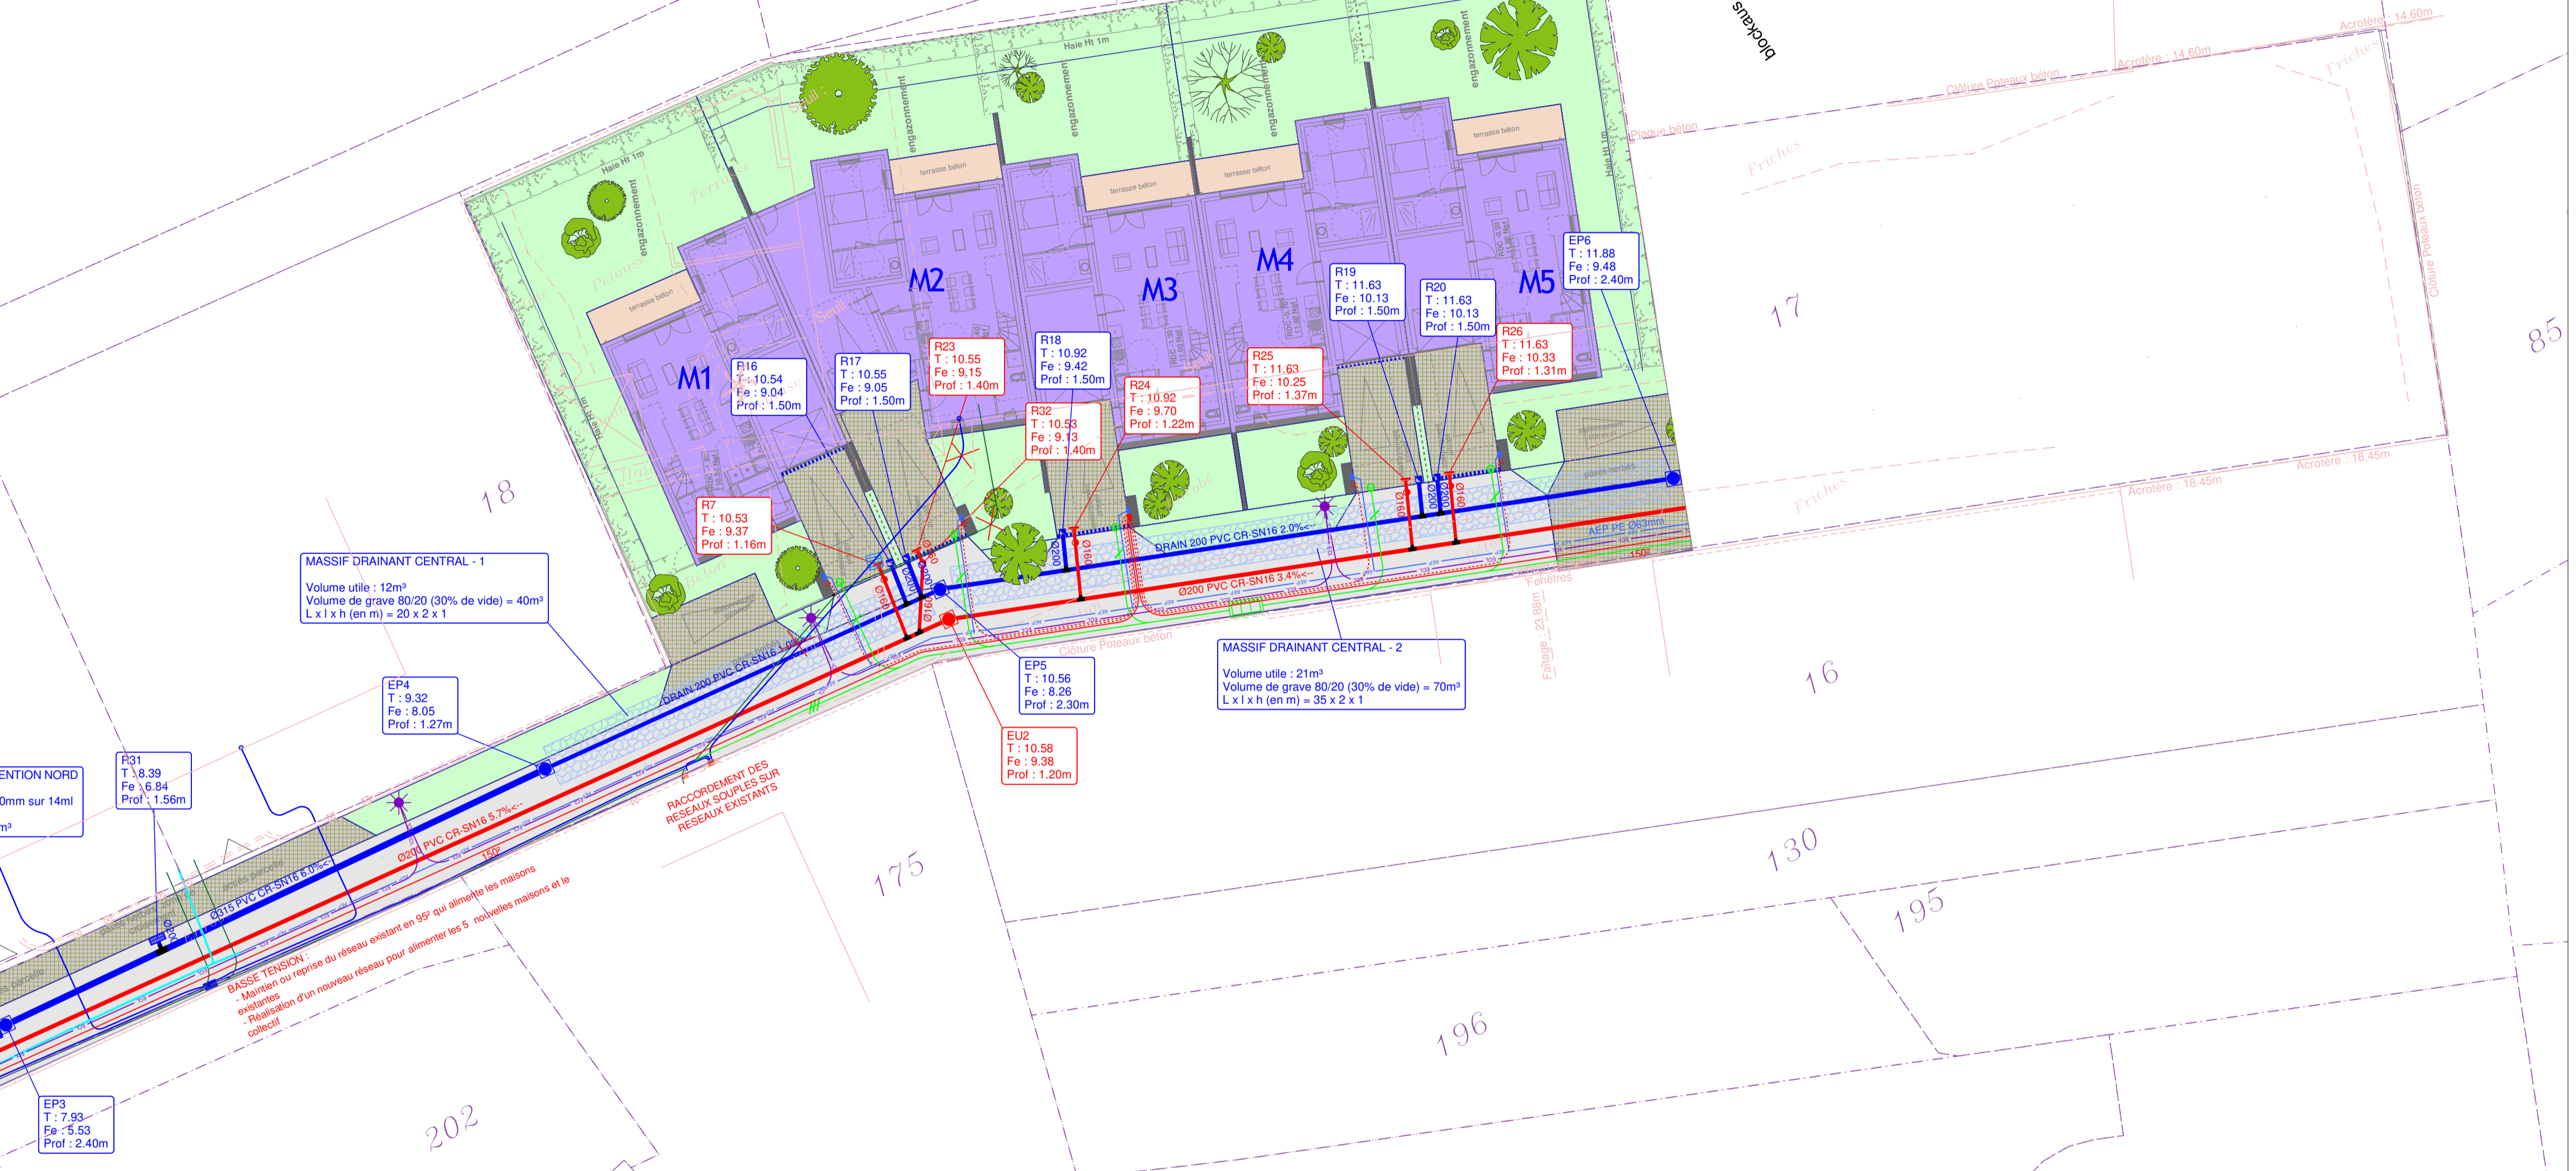

Coupe Réseau Eaux Pluviales									
Réseau : EP Axe : Profil P1 - EP9 Echelle X : 1/250 Echelle Z : 1/250 Plan Comp : 3.00									
Terrain	Z	6.37	6.34	6.34	6.34	6.34	6.34	6.34	6.34
Cotes tampons EP	D	0.00	8.58	14.85	23.43	28.97	36.00	36.00	36.00
Cotes radiers EP	D	6.37	6.34	6.34	6.34	6.34	6.34	6.34	6.34
Profondeurs EP	D	1.00	1.00	1.00	1.00	1.00	1.00	1.00	1.00
Longueurs EP	D	0.00m	8.58m	14.85m	23.43m	28.97m	36.00m	36.00m	36.00m
Canalisations EP	D	400 BÉTON 135A	800 BÉTON 135A	315 PVC CR-SN16	315 PVC CR-SN16	315 PVC CR-SN16	315 PVC CR-SN16	315 PVC CR-SN16	315 PVC CR-SN16
Pentes EP	D	0.5%	4.0%	4.0%	4.0%	4.0%	4.0%	4.0%	4.0%
Projet	Z	6.14	6.06	6.06	6.06	6.06	6.06	6.06	6.06
Pentes surfaces projet	D	2.44	2.75	3.26	3.33	3.33	3.33	3.33	3.33