

Commune : CAEN (14)

Projet : CONSTRUCTION DE 46 Logements

Adresse : 108 Rue Basse

Maîtrise d'ouvrage : EDIFIDES CAEN  
12 Place de la République  
14 000 CAEN  
02 50 65 45 95

Maîtrise d'oeuvre : Atelier 2G Architectes  
16 Rue Roger Sallengro - Centre commercial Colbert  
14550 BLAINVILLE SUR ORNE  
Tel: 02 31 43 74 59 - Fax: 02 31 47 81 56  
Email: contact@atelier2g.com  
Internet : www.atelier2g.com


Economiste : CABINET HELEINE  
56 B Route de Bretagne 14760 BRETTEVILLE SUR ODON  
Tel: 02 31 74 16 16  
Email: dh@cabinet-heleine.fr

Bureau d'étude Thermique-Fluides : BET DELTAFLUIDES  
3 route d'IFS 14000 Caen  
Tel: 02 31 29 32 99  
Email: deltafluides.caen@wanadoo.fr

Contrôle Technique : QUALICONSULT  
1 Avenue Tsukuba  
Le COTIS - 14205 Hérouville Saint Clair  
Tel: 02 31 53 40 50 - Fax: 02 31 44 88 06  
Email: paul.maertens@qualiconsult.fr

Bureau d'études structures : SARL LE COZ Christophe  
Espace la Monnaie- 48 rue de Bray  
35510 Cesson Sévigné  
Tel: 02 99 50 01 63 - Fax: 02 99 41 91 65  
Email: c.lecoz@le-lecoz.fr

MODIFICATIONS	IND	DATE

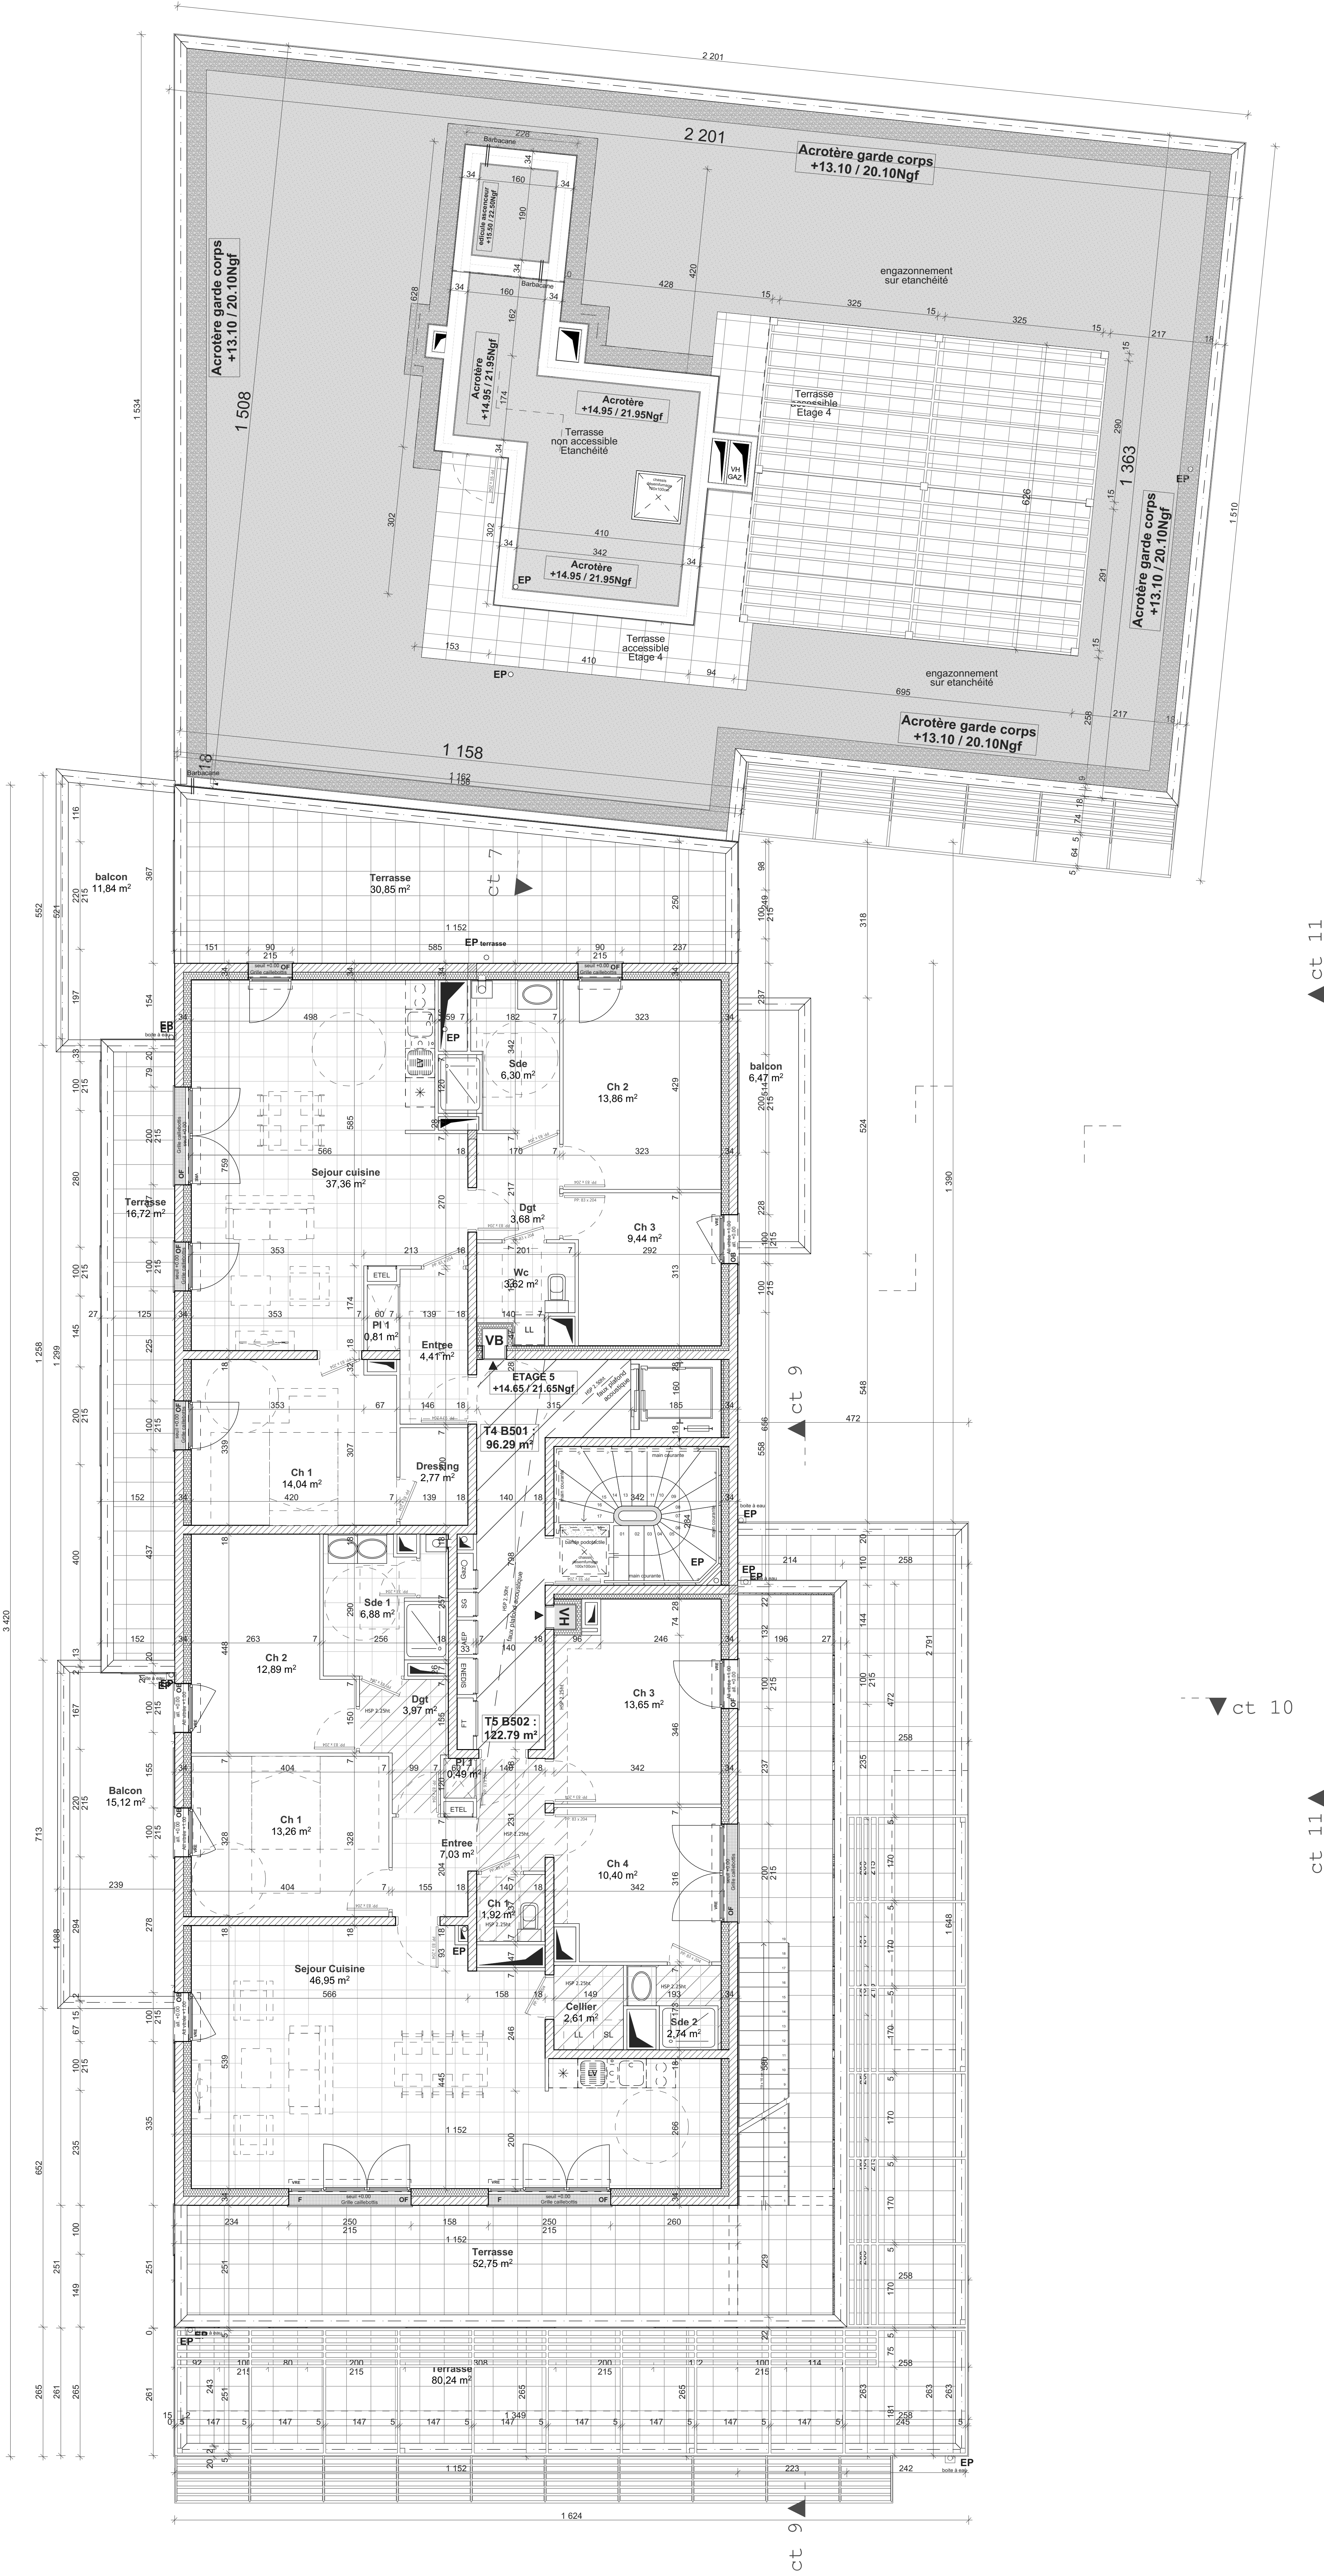

ct 11

ct 10

ct 11