




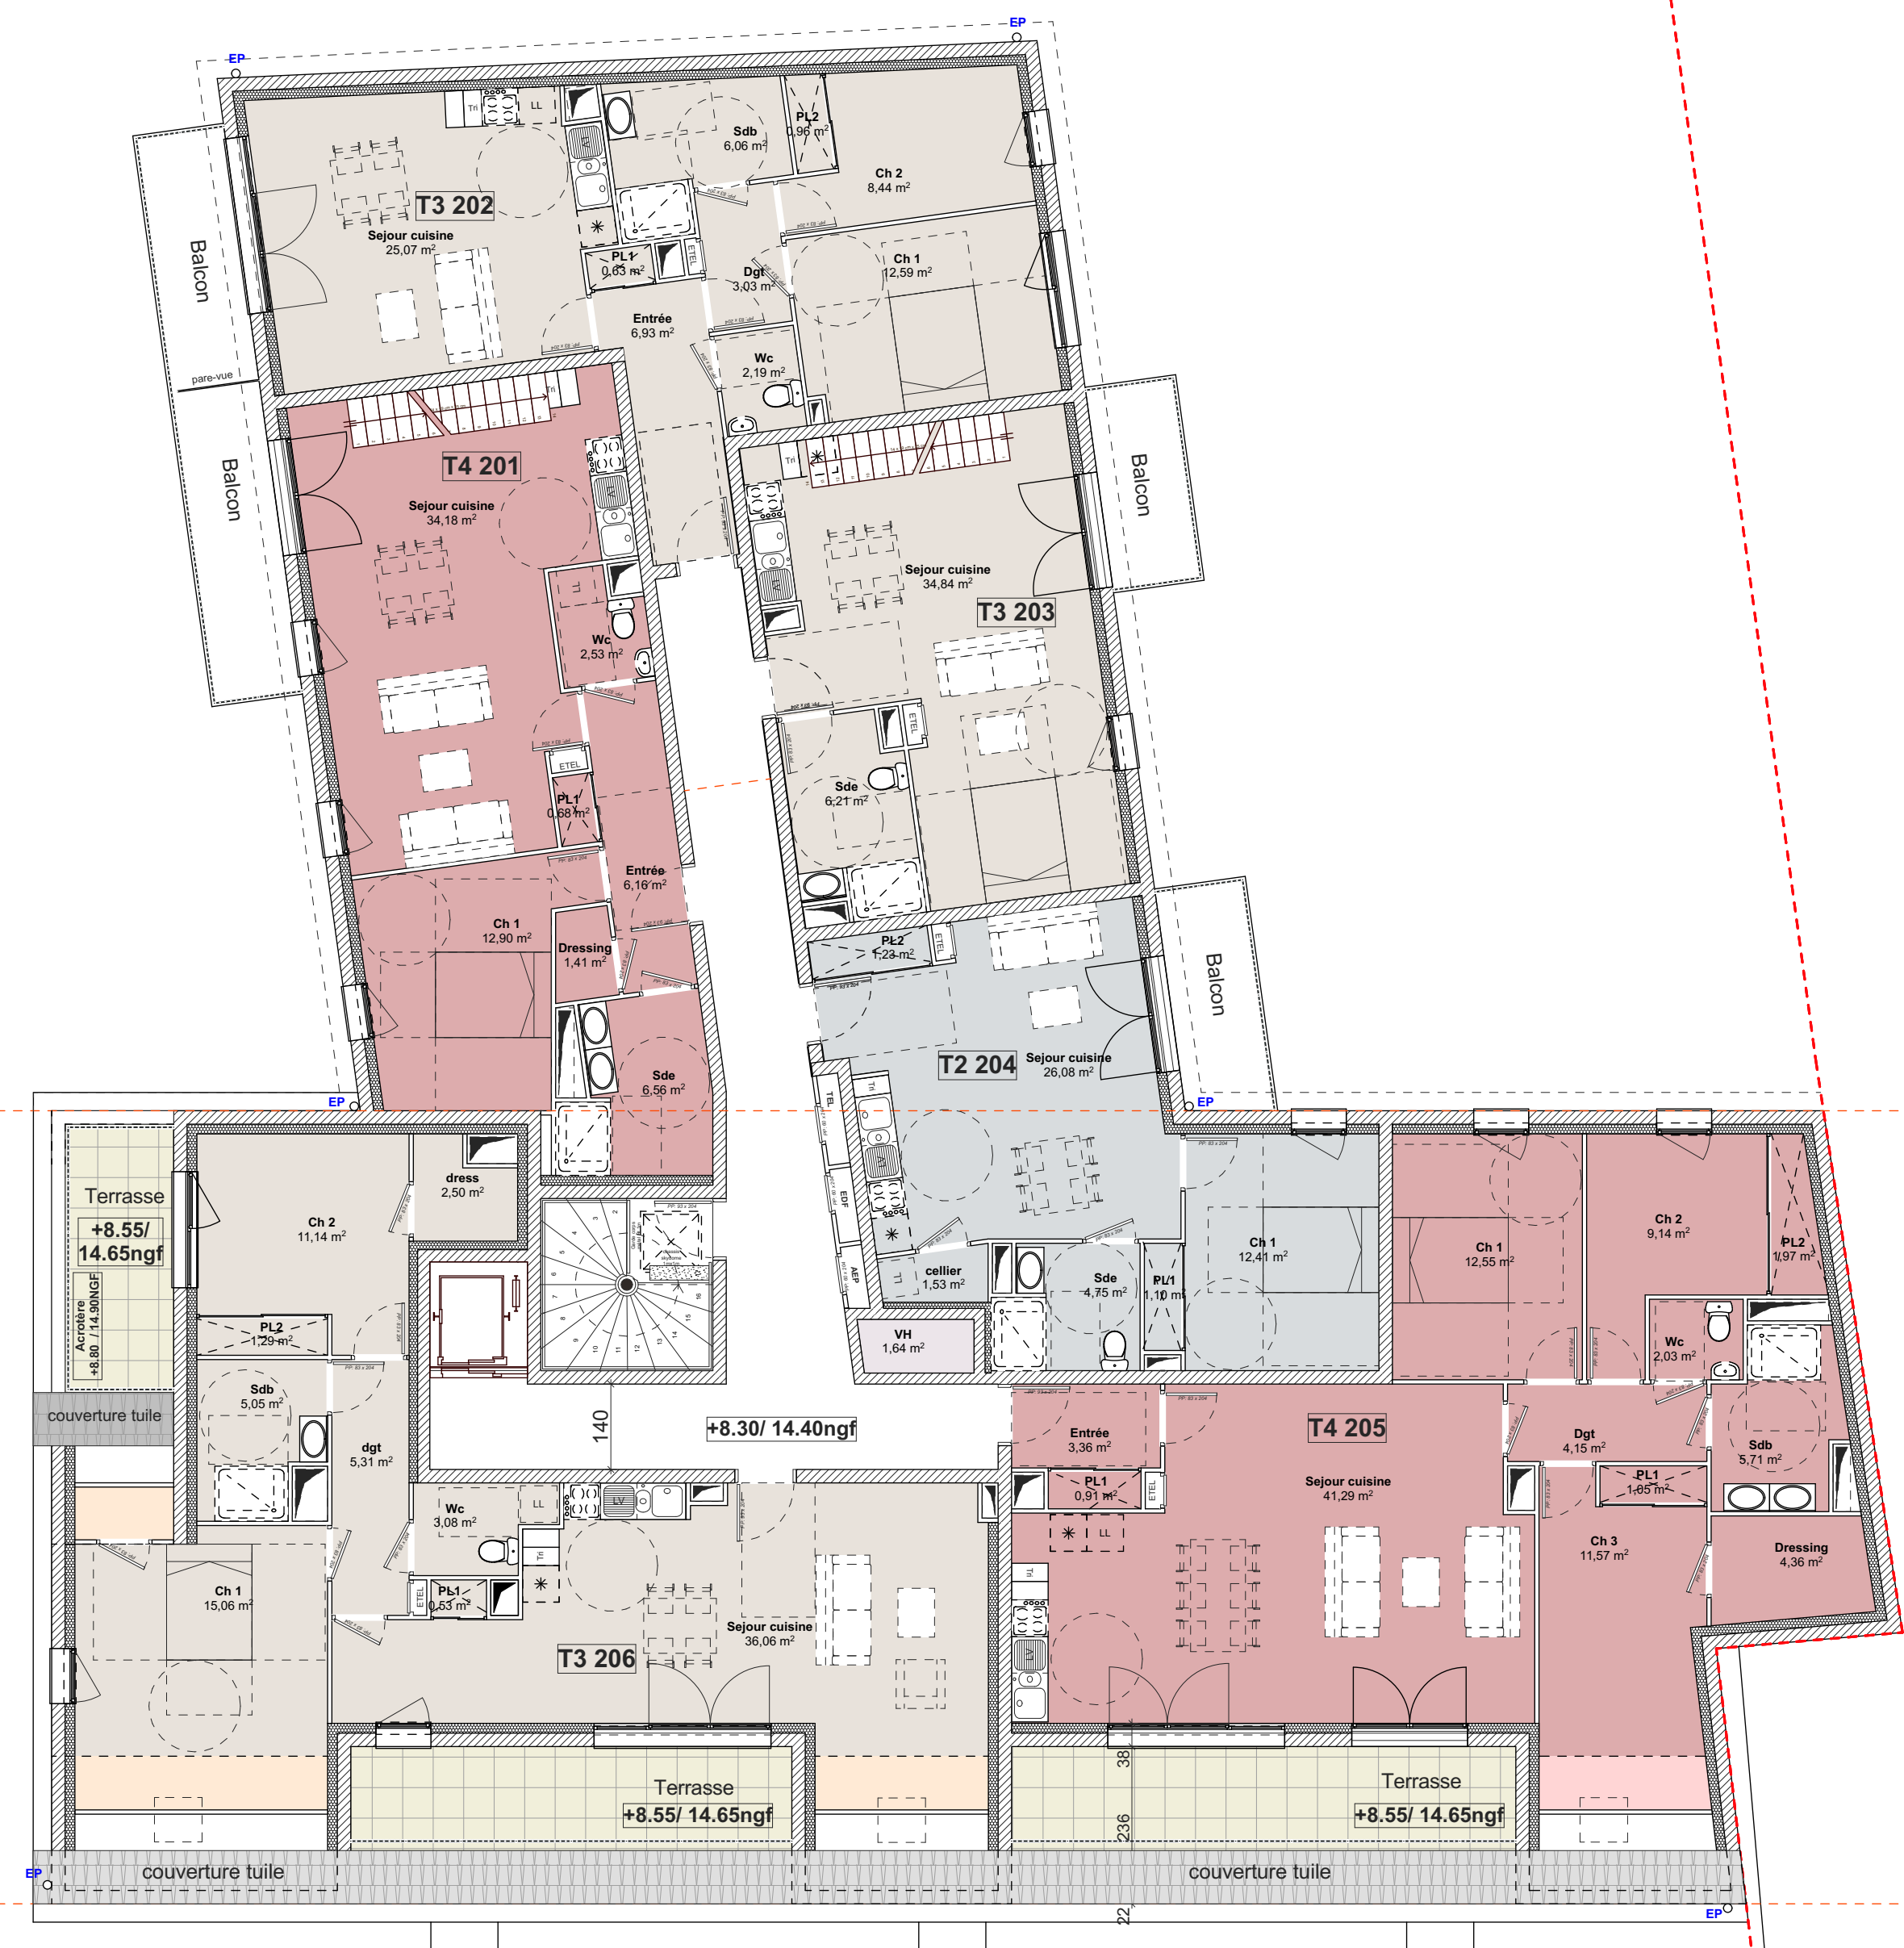
Commune :		CAEN (14)	
Projet :		CONSTRUCTION DE 21 logements collectifs	
Adresse :		191 Rue Basse 14000 CAEN	
Maitrise d'ouvrage :		SNC Vincil Immo Nord Est 1 Immeuble Le Vauban, 8 Bis Bd Georges Pompidou - 14000 Caen Tel: 02 31 43 74 59	
Maitrise d'oeuvre :		Atelier 2G Architectes 16 Rue Roger Salengro 14550 BLAINVILLE SUR ORNE Tel: 02 31 43 74 59 Email: contact@atelier2g.com Internet : www.atelier2g.com	




Bureau d'Architecture
Centre Commercial Cent
14550 Blainville sur Orne
Tel : 02 31 43 74 59
www.atelier2g.com - contact@atelier2g.com
RCS : 471 901 860 - Siret 471 901 860 0001

INDICATIONS	IND	DATE	


Maître d'œuvre : 	Maître d'ouvrage : 	Légende : <div style="text-align: center; font-size: 24px; font-weight: bold;">Plan de niveaux</div>
		Echelle : <div style="text-align: center; font-size: 24px;">1/100</div>
		Date : <div style="text-align: center;">FEB 2023</div>
		Référence : <div style="text-align: center;">VCB-22</div>
		Index : <div style="text-align: center; font-size: 24px; font-weight: bold;">PCb2</div>




PLAN ETAGE 3

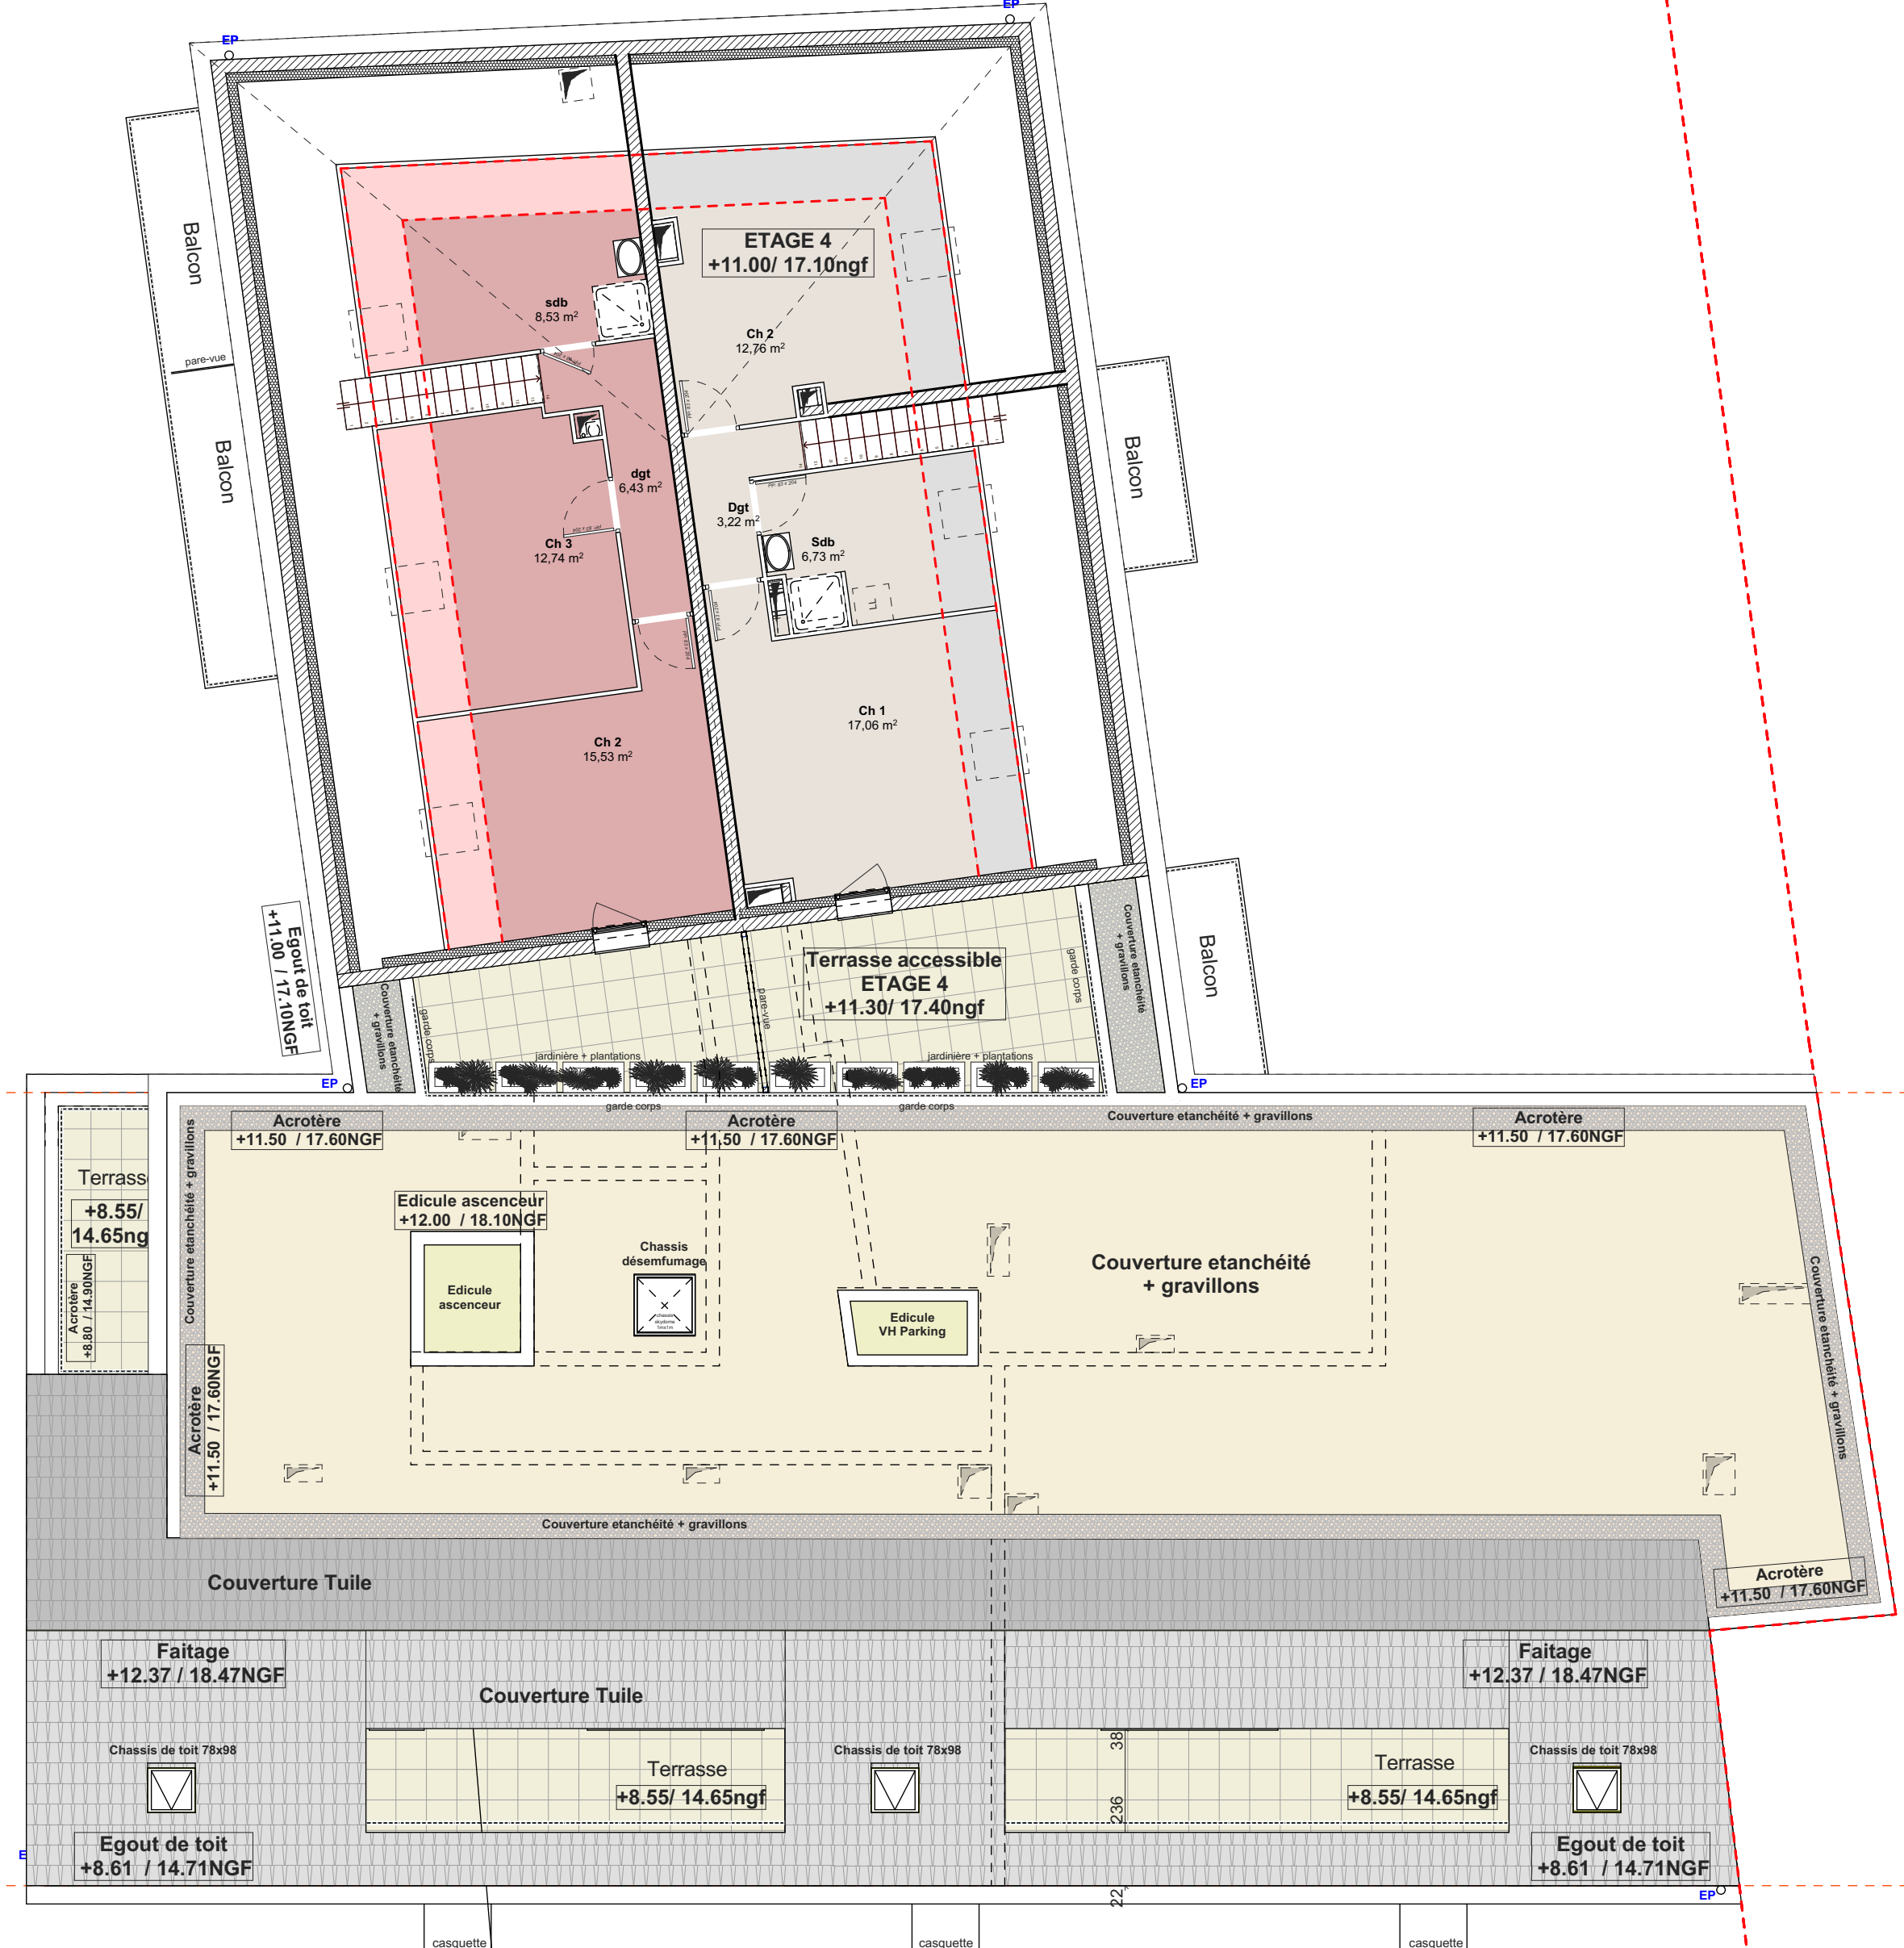


PLAN ETAGE 4

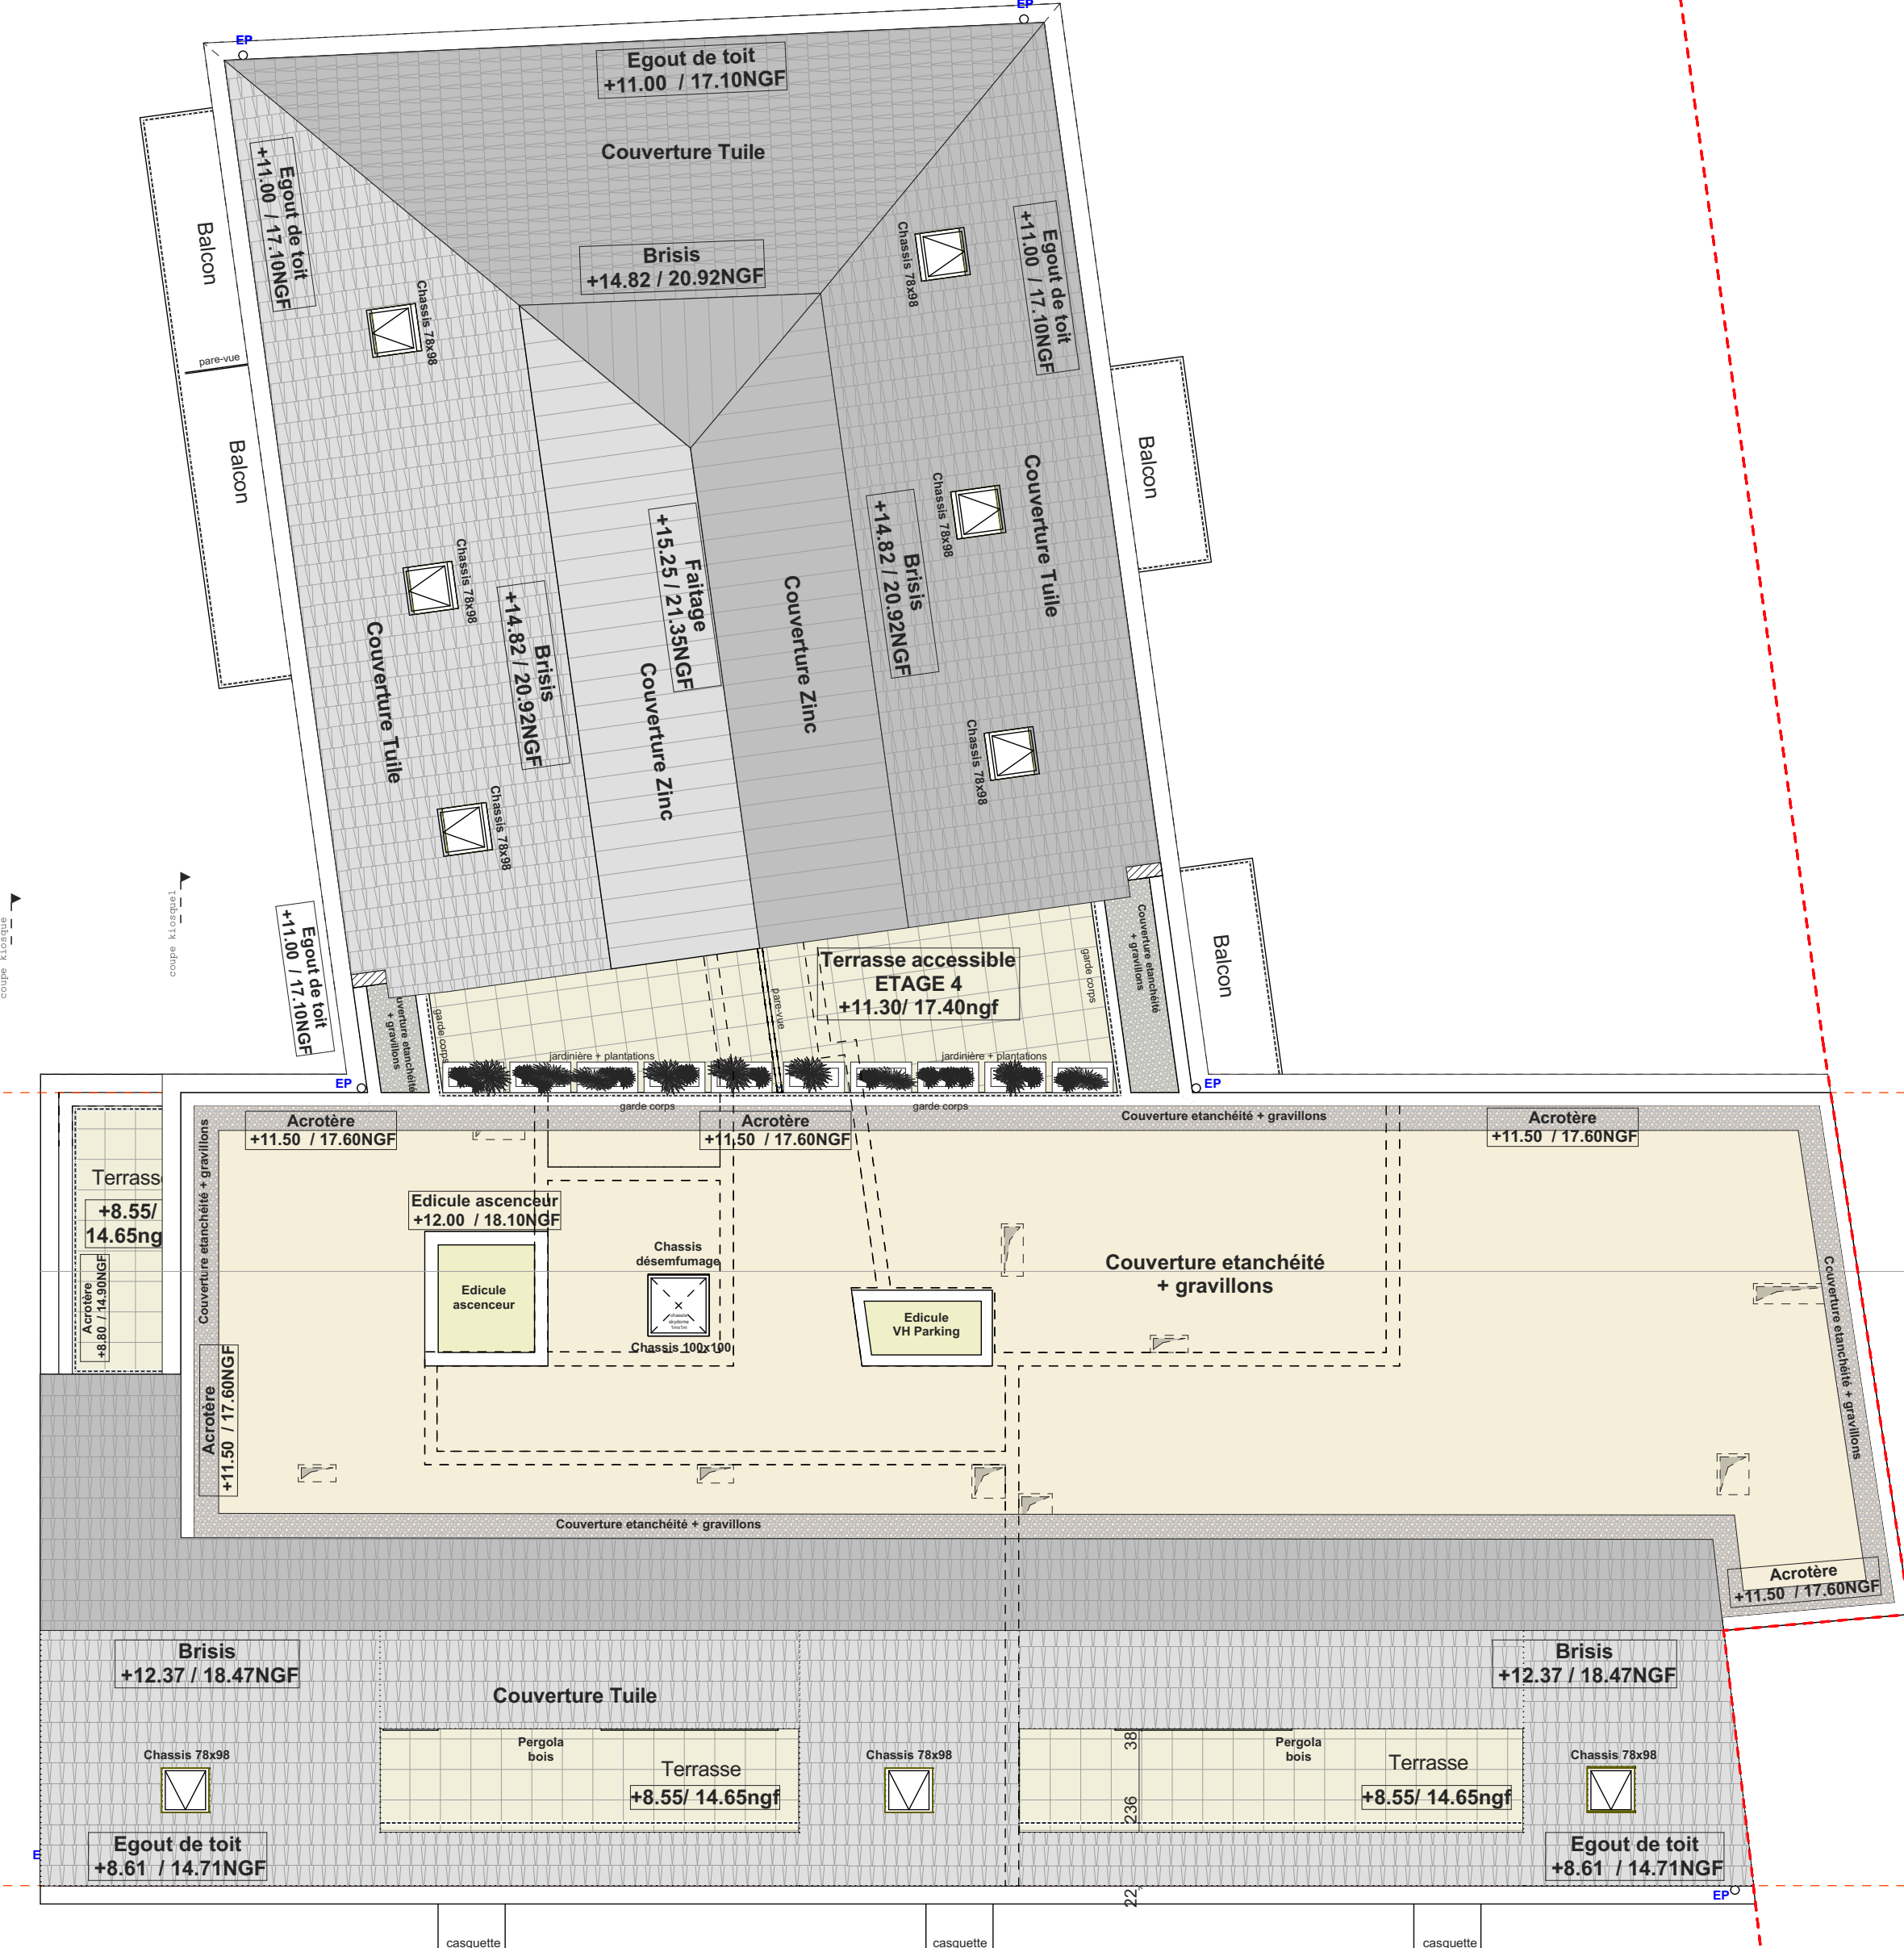


PLAN TOITURE

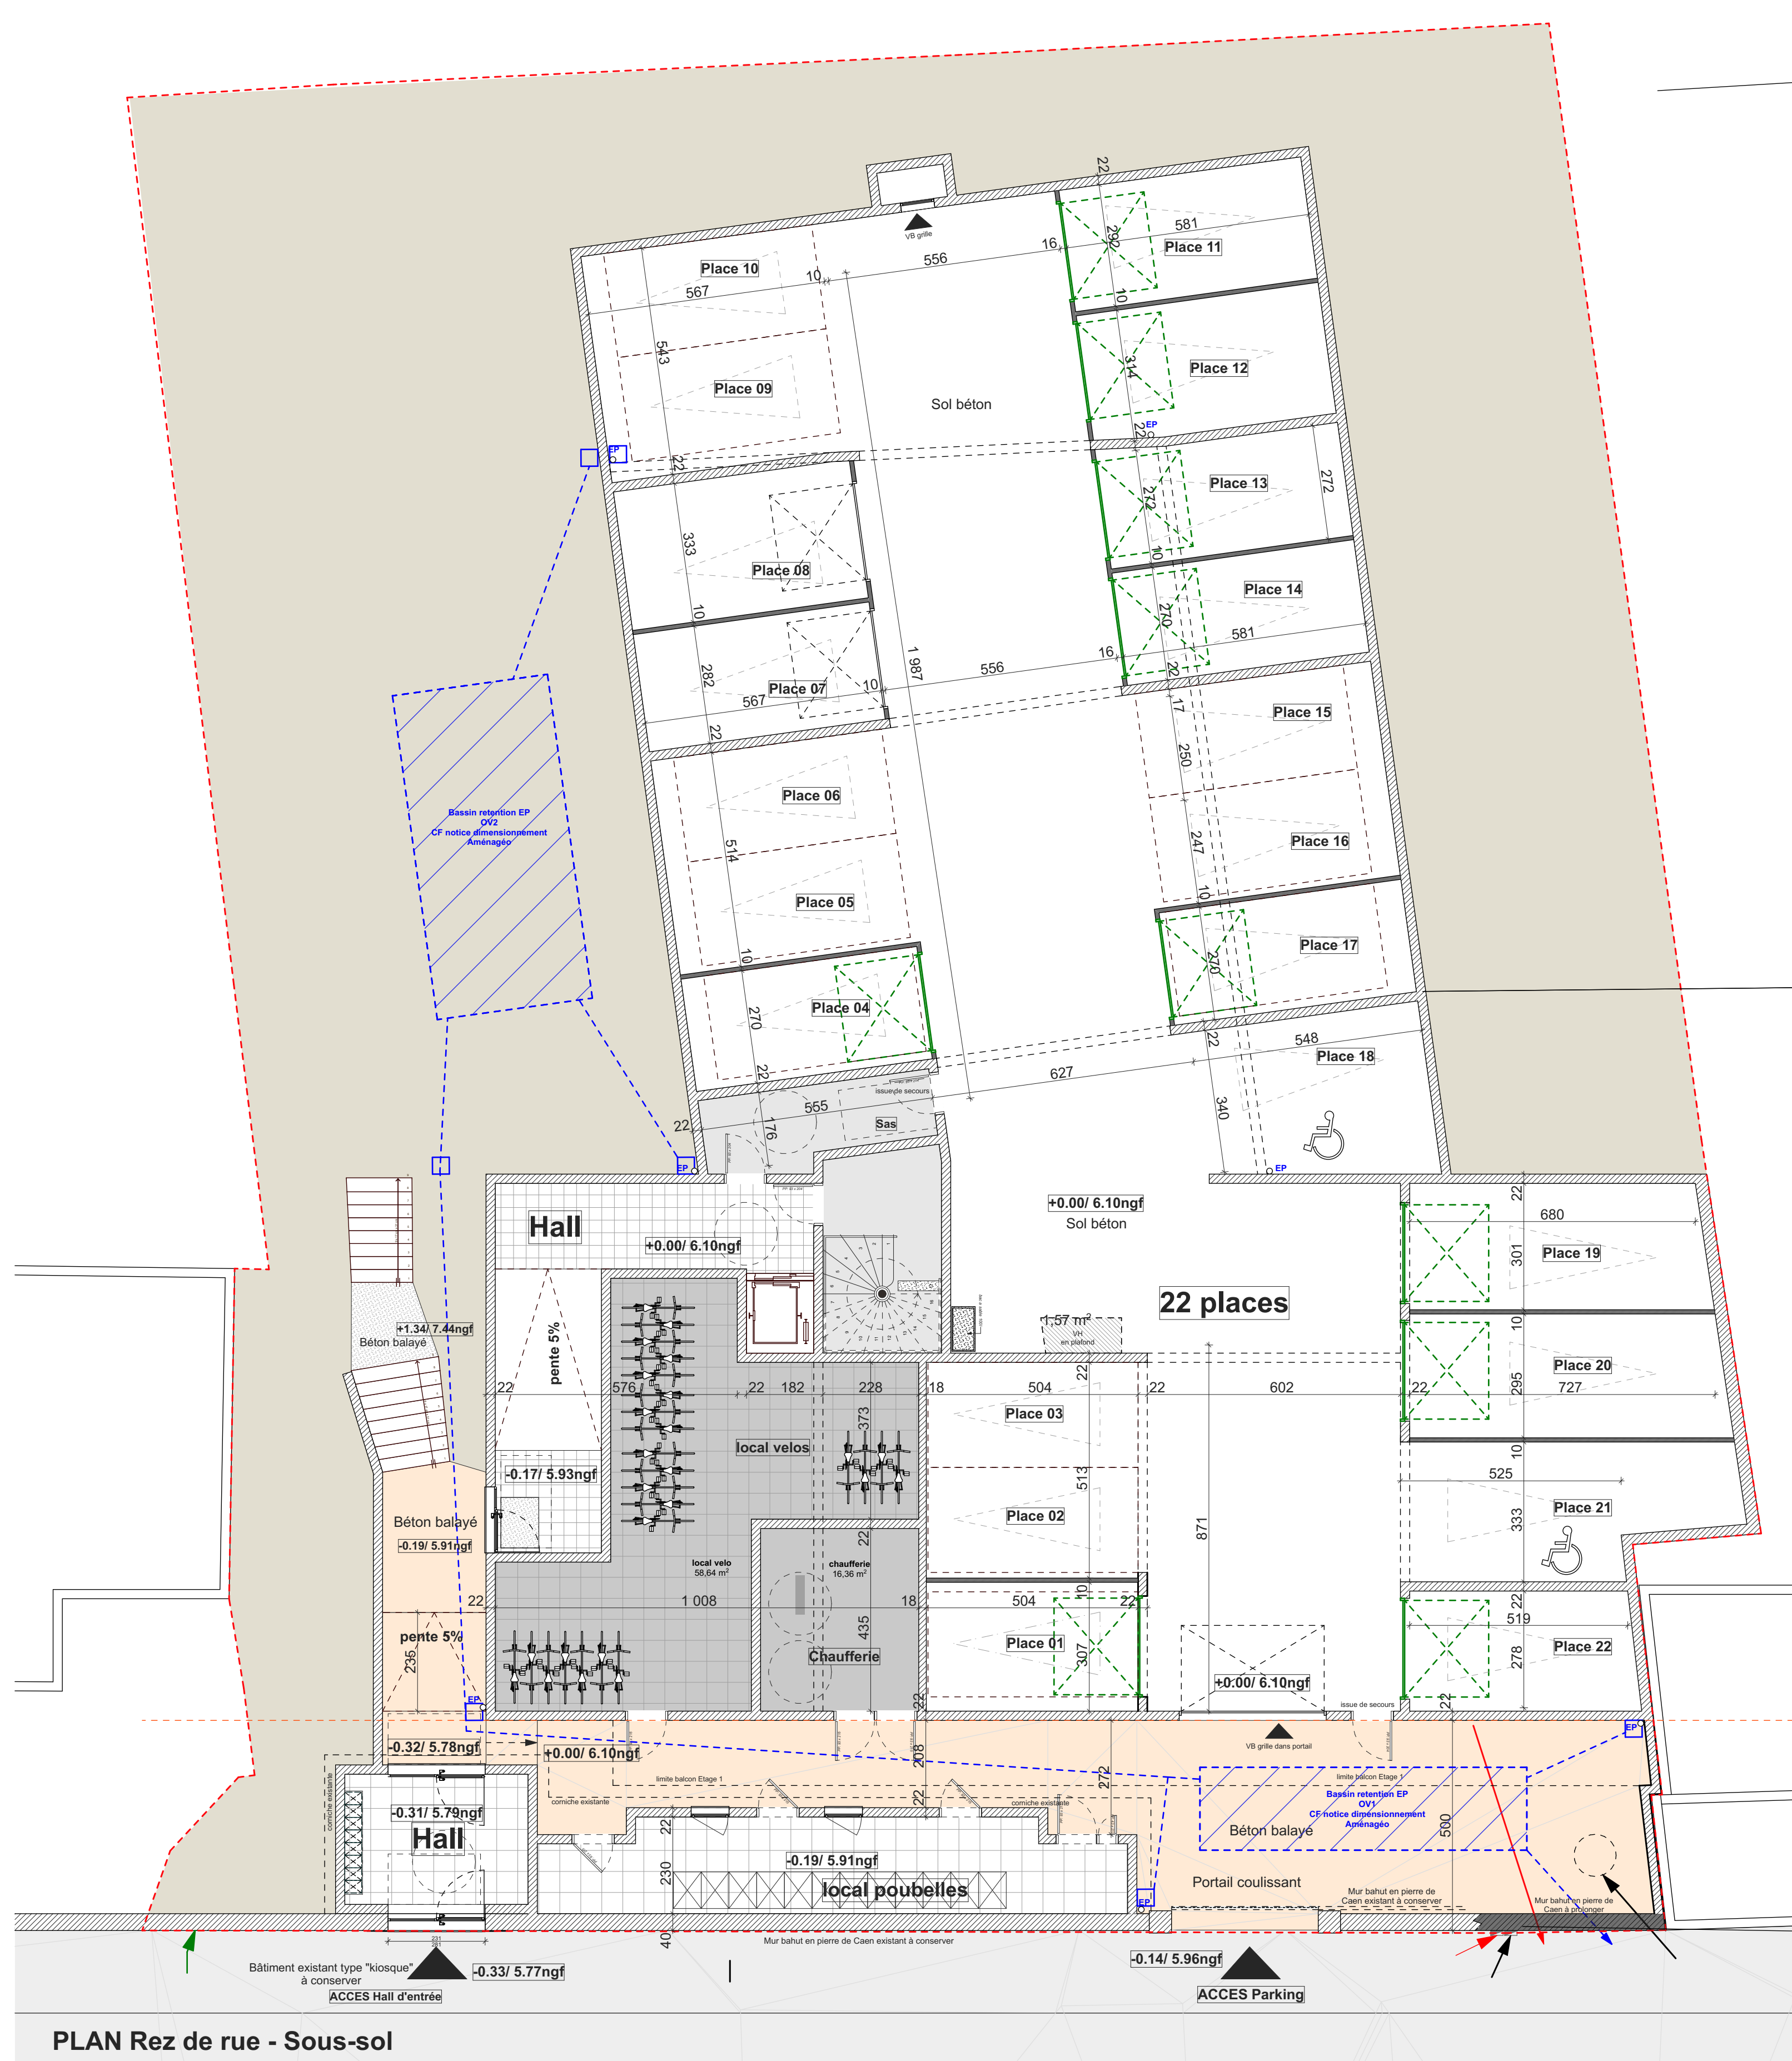

PLAN Rez de rue - Sous-sol

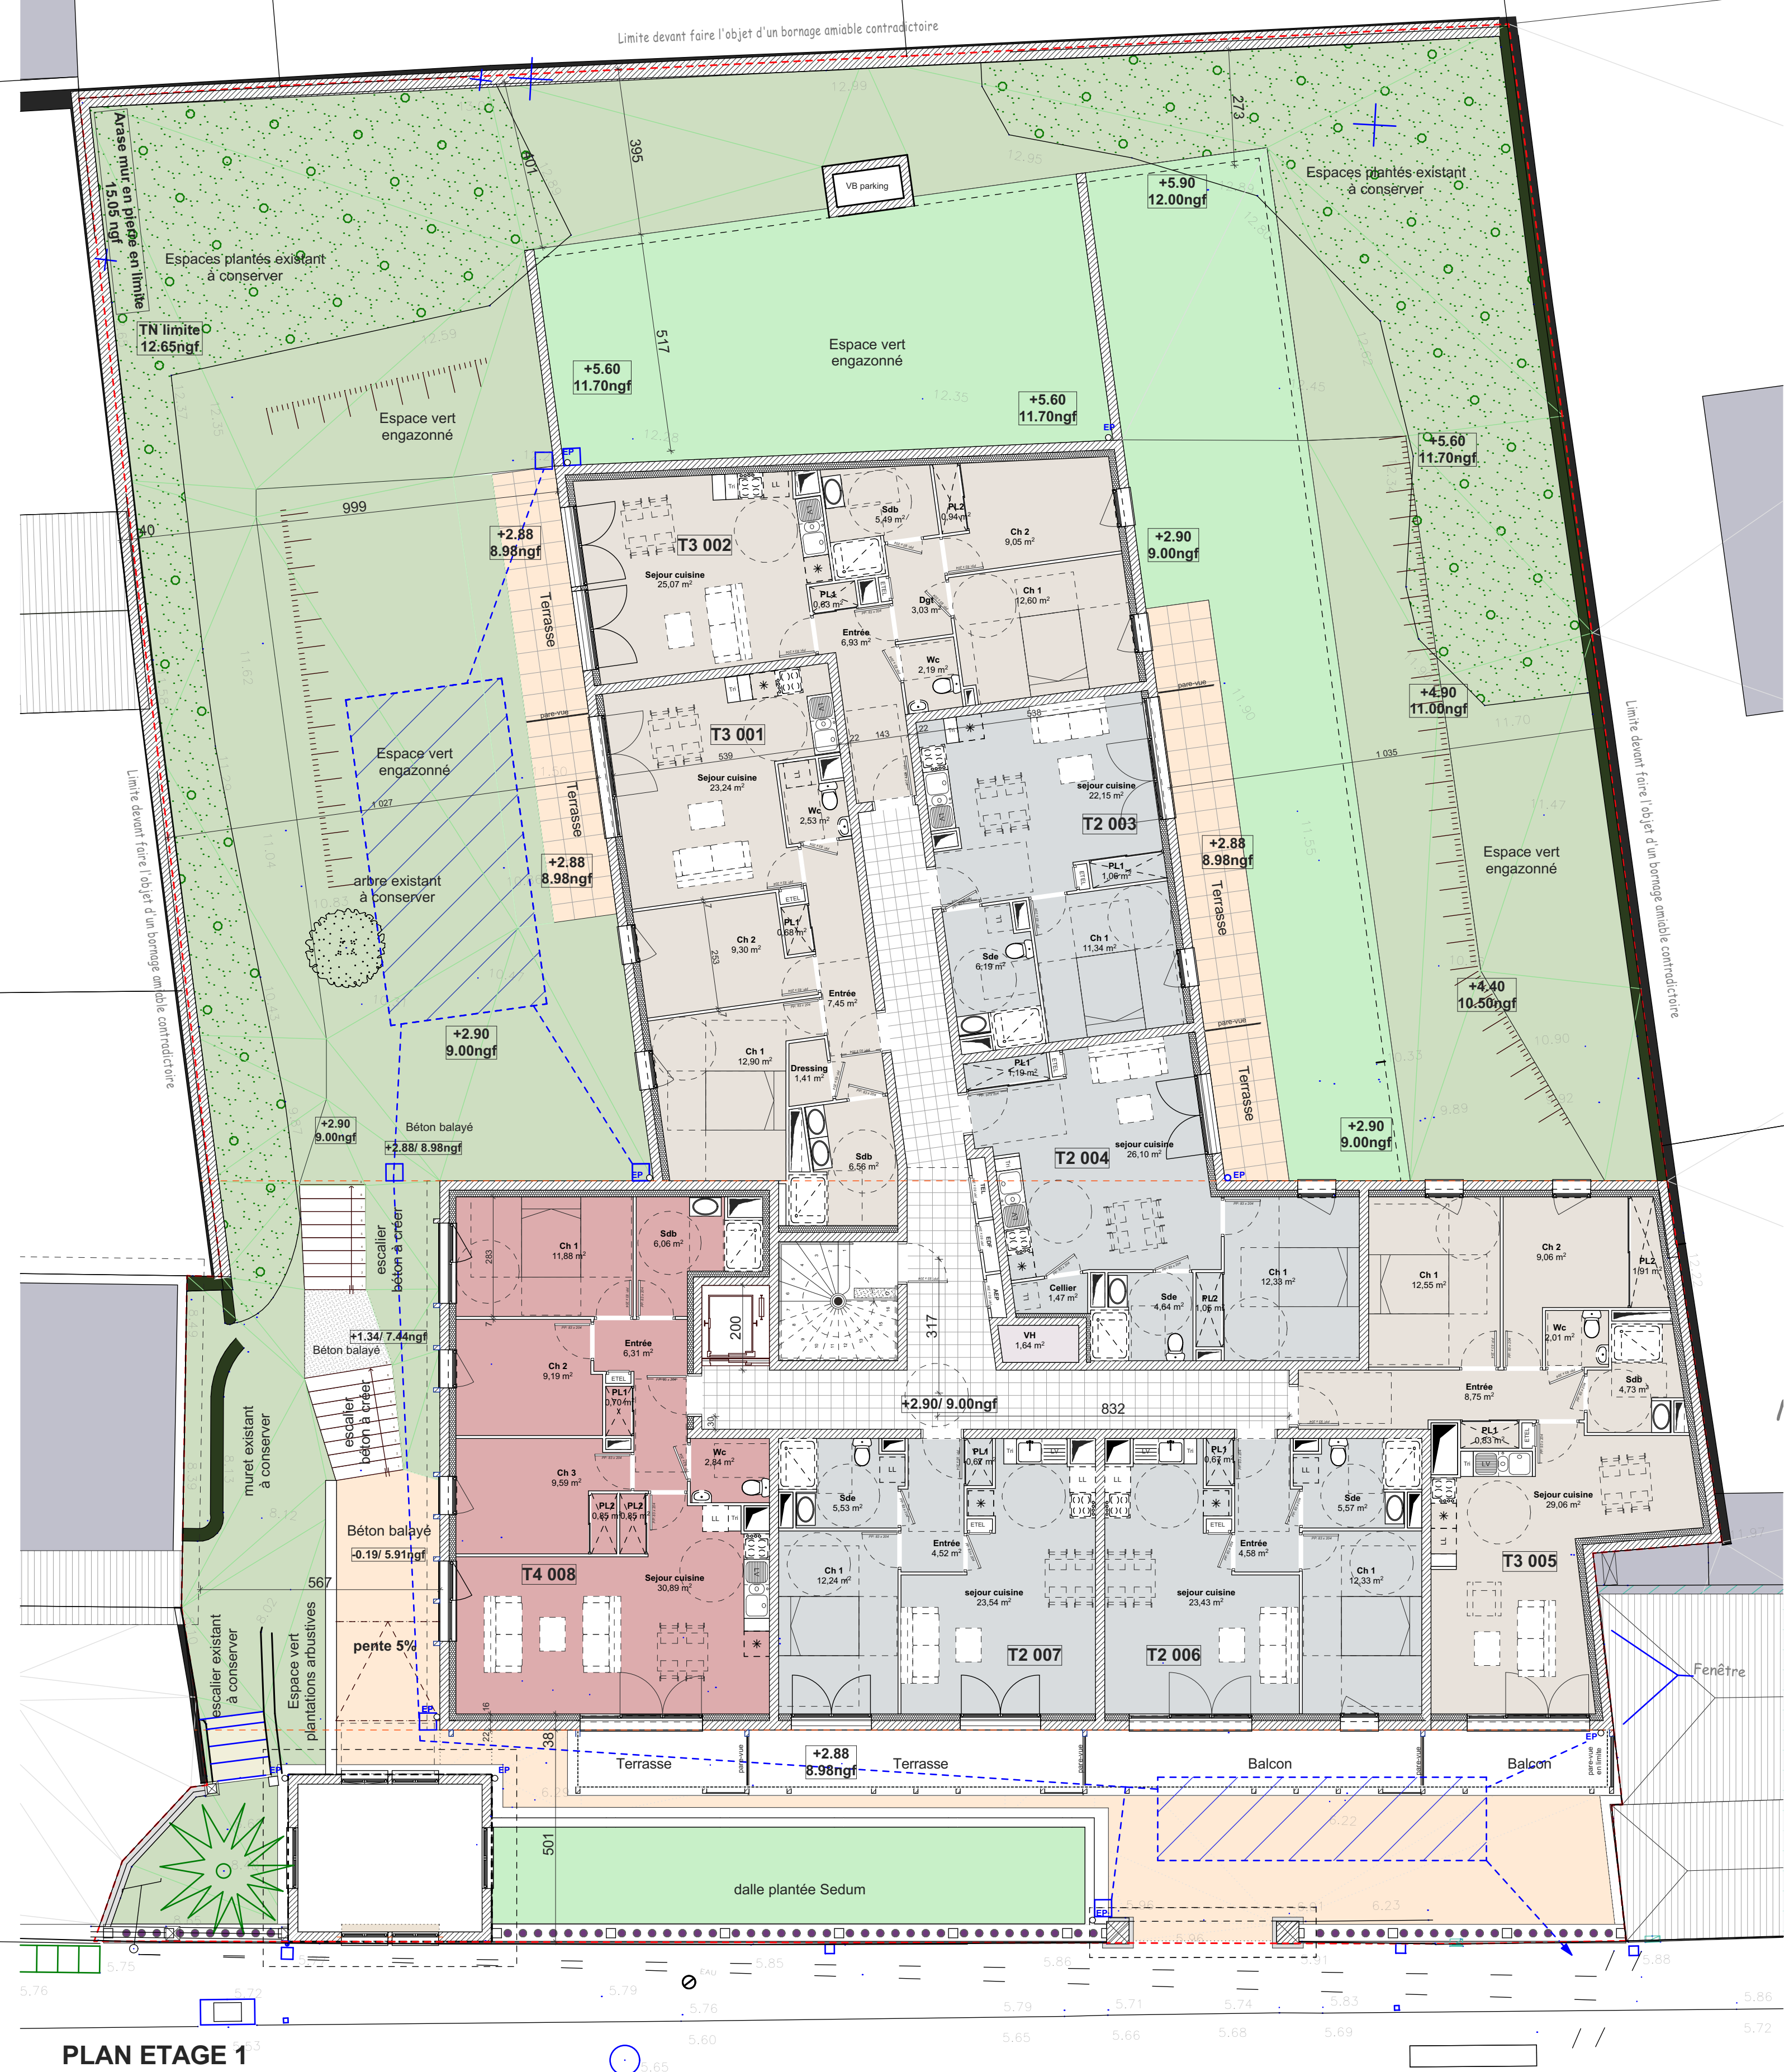

PLAN ETAGE 1

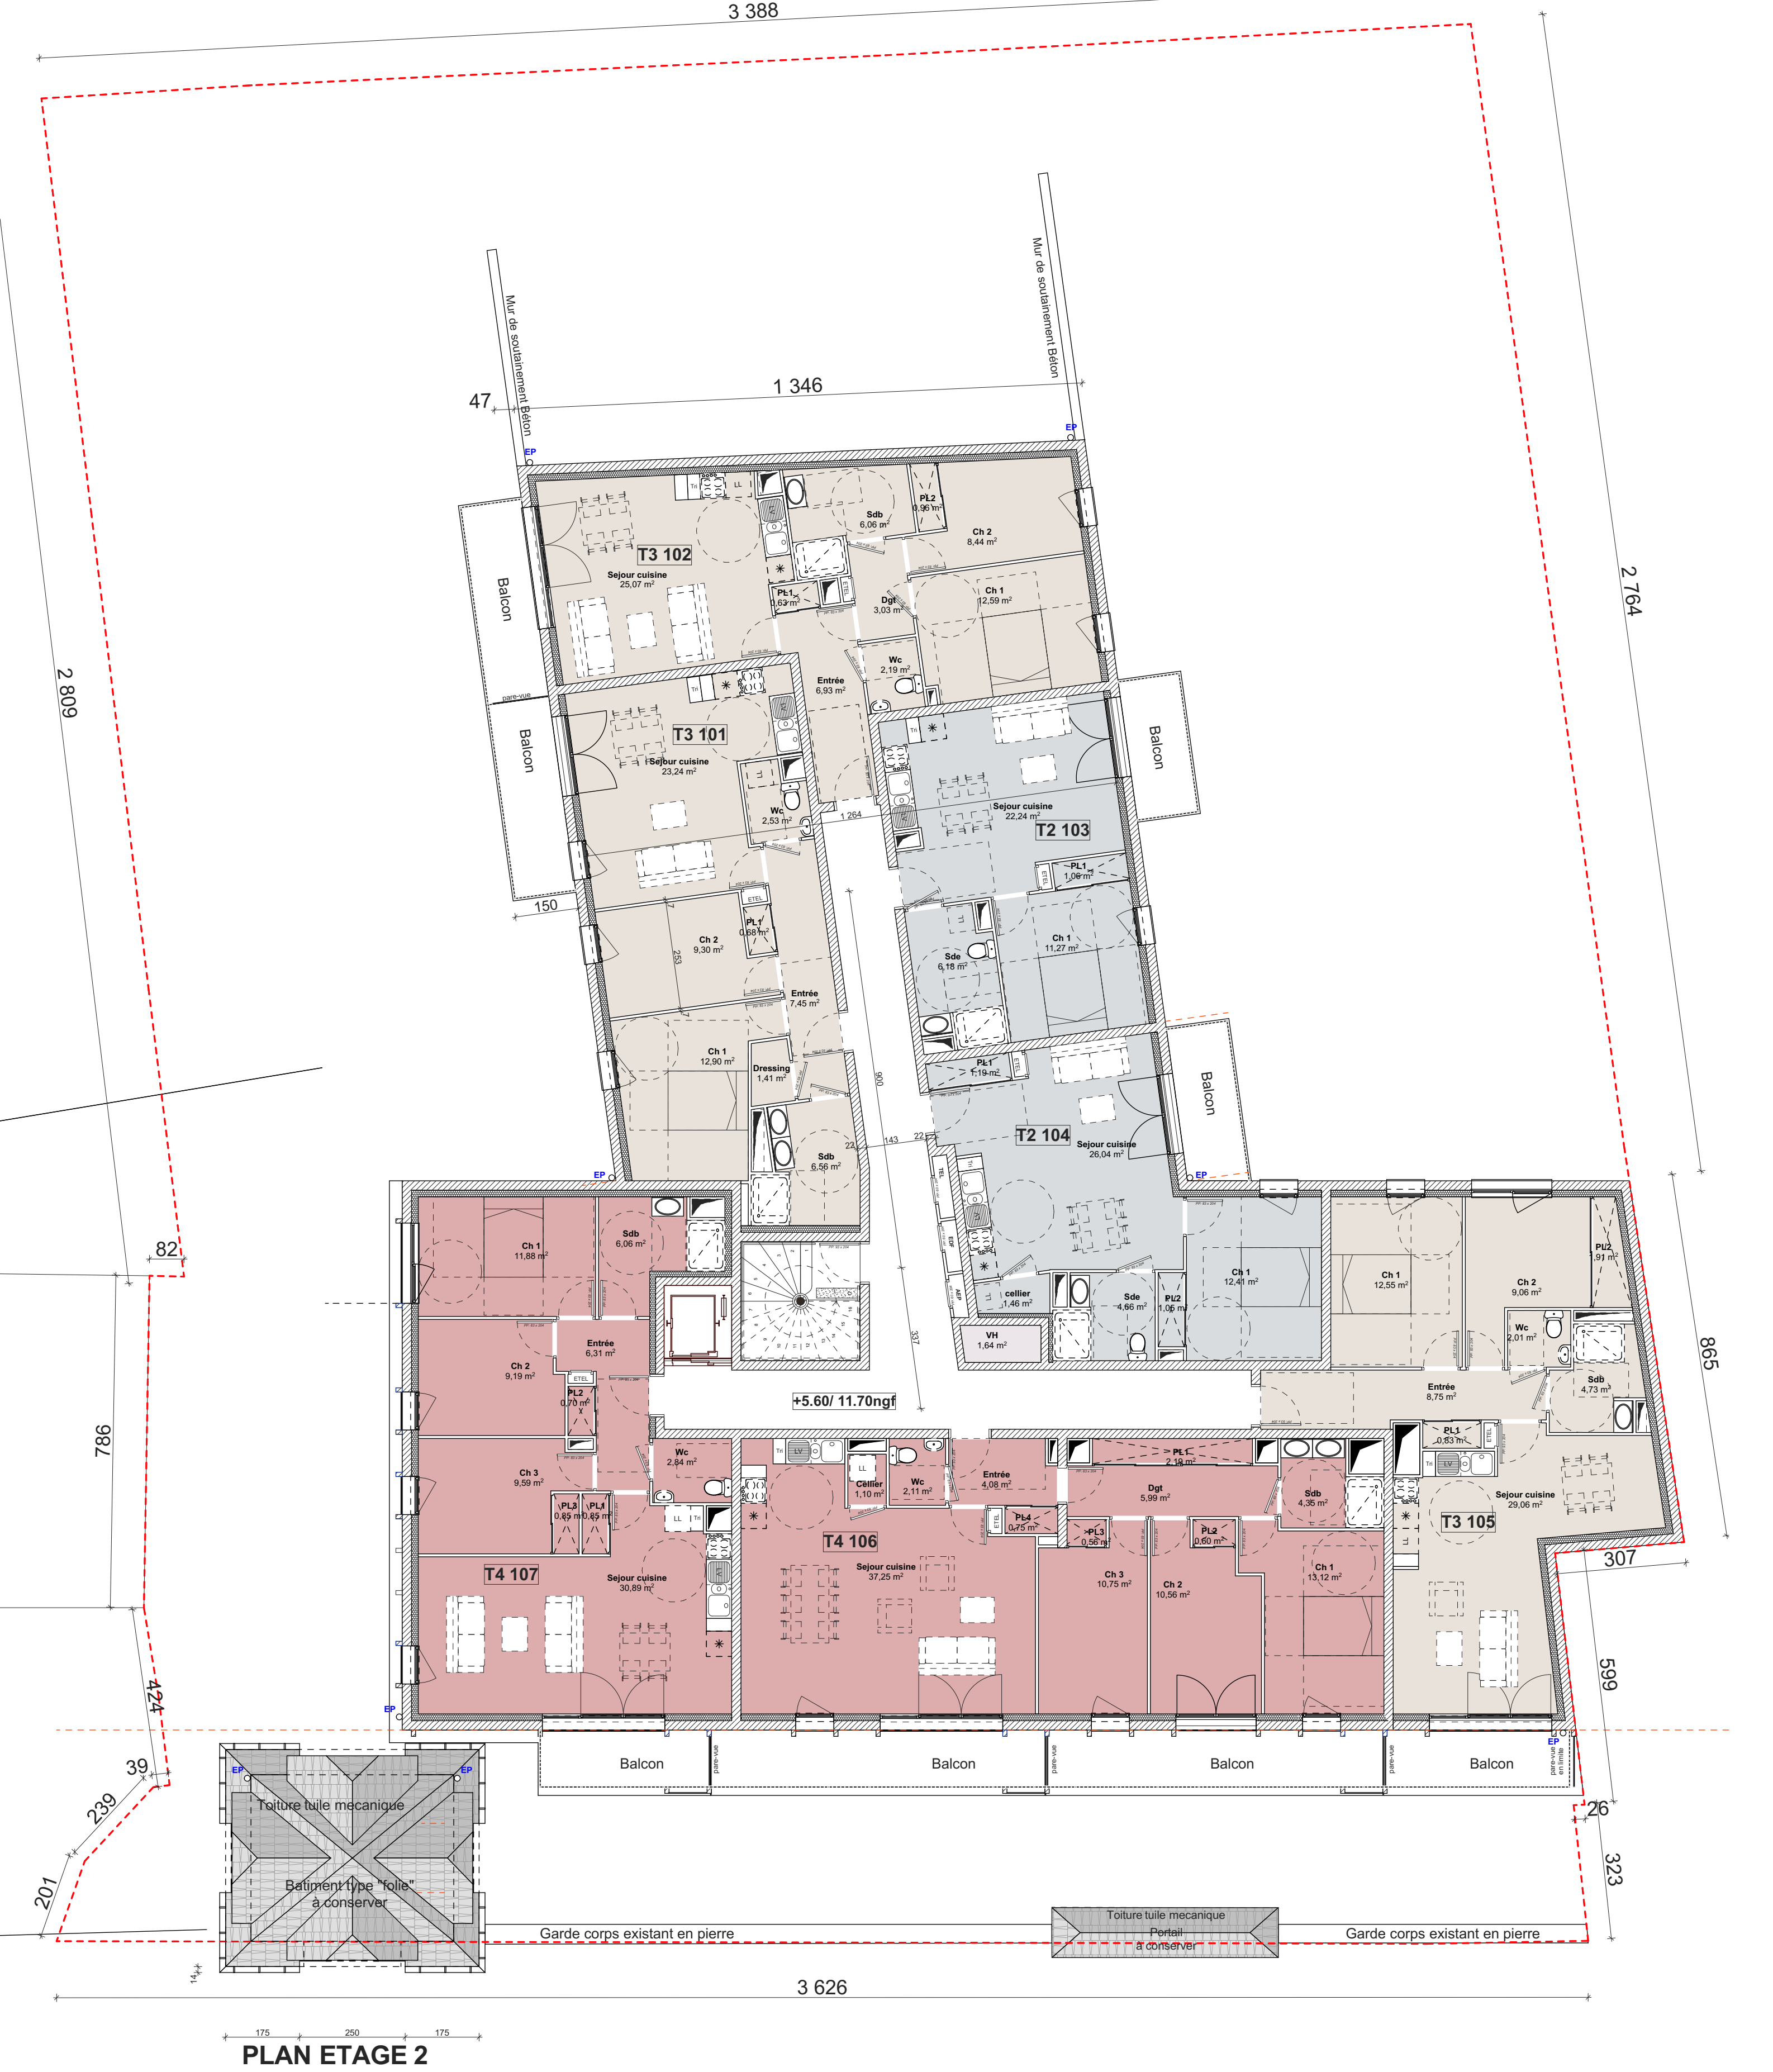

PLAN ETAGE