

Commune : CAEN (14)

Projet : CONSTRUCTION DE 21 logements collectifs

Adresse : 191 Rue Basse  
14000 CAEN

Maîtrise d'ouvrage : SNC VincI Immo Nord Est  
Immeuble Le Vauban,  
8 Bis Bd Georges Pompidou -14000 Caen  
Tel: 02 31 43 74 59

Maîtrise d'oeuvre : Atelier 2G Architectes  
16 Rue Roger Salengro  
14550 BLAINVILLE SUR ORNE  
Tel: 02 31 43 74 59  
Email: contact@atelier2g.com  
Internet : www.atelier2g.com

IND

DATE

Maître d'œuvre

Maître d'ouvrage

Légende

Echelle : 1/100

Date : FEV 2023


atelier 2G ARCHITECTES

VINCI IMMO


PLAN de niveaux

VCB-22


PC2b

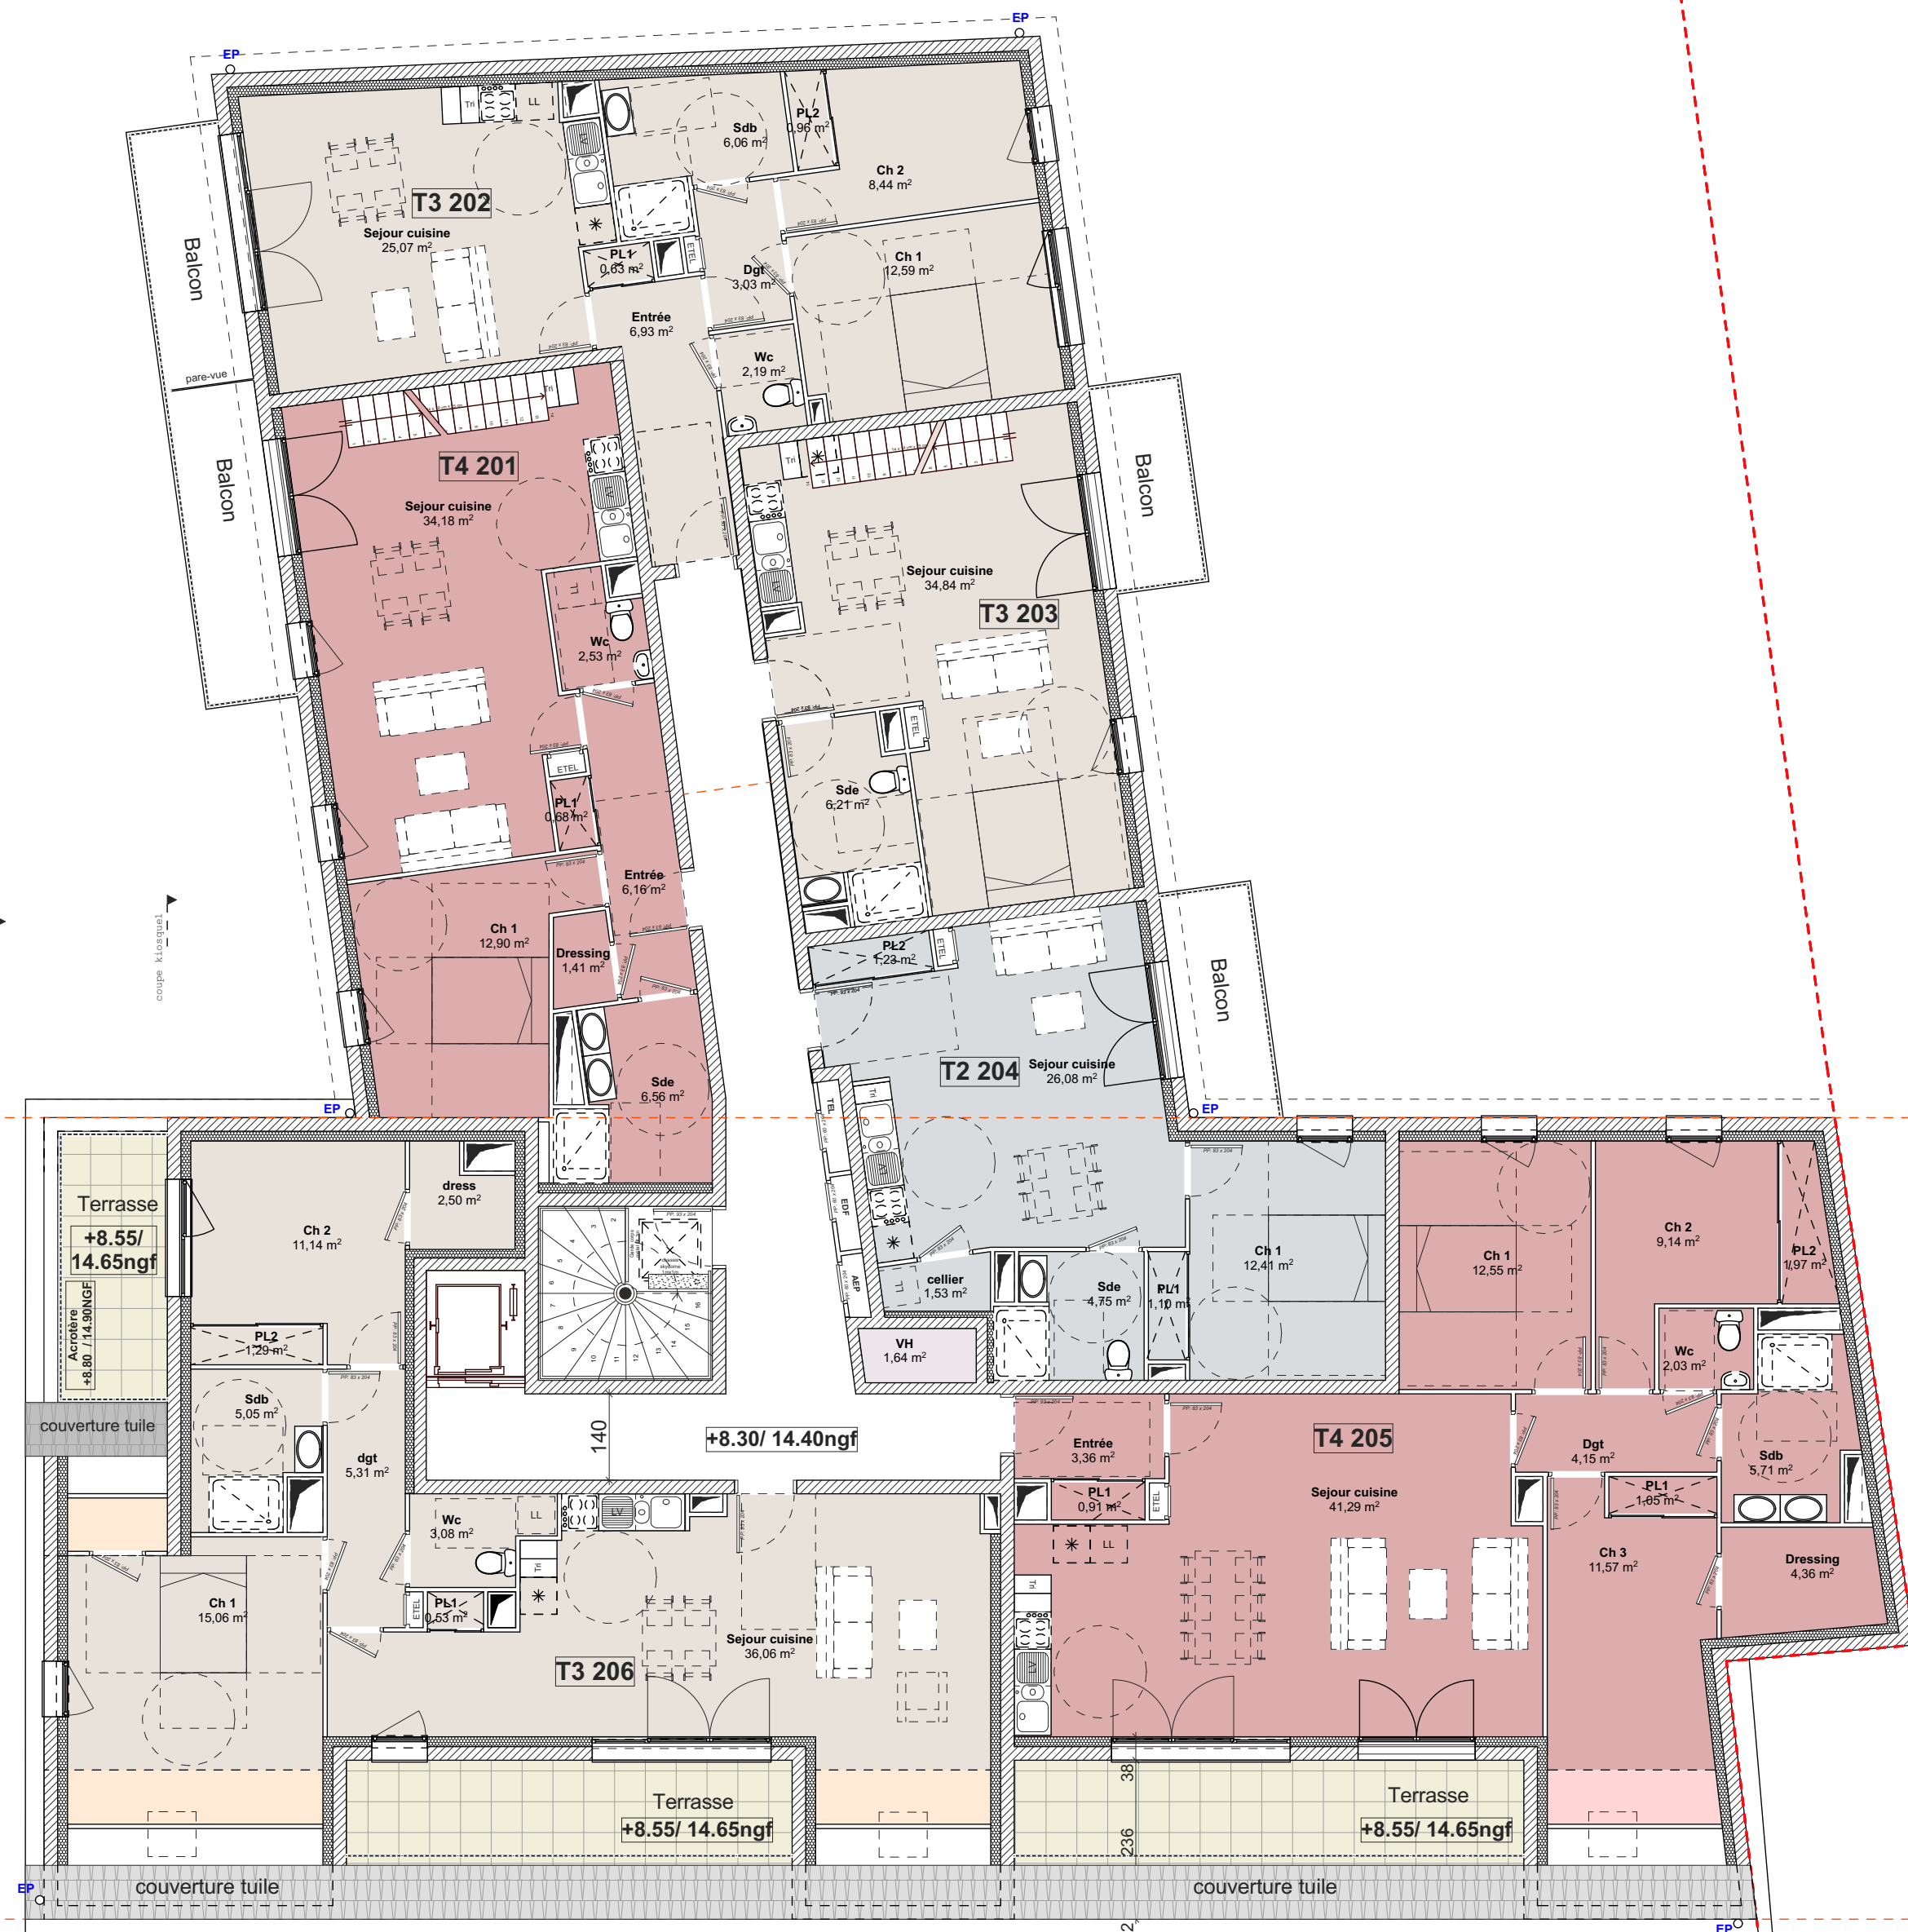


PLAN ETAGE 3

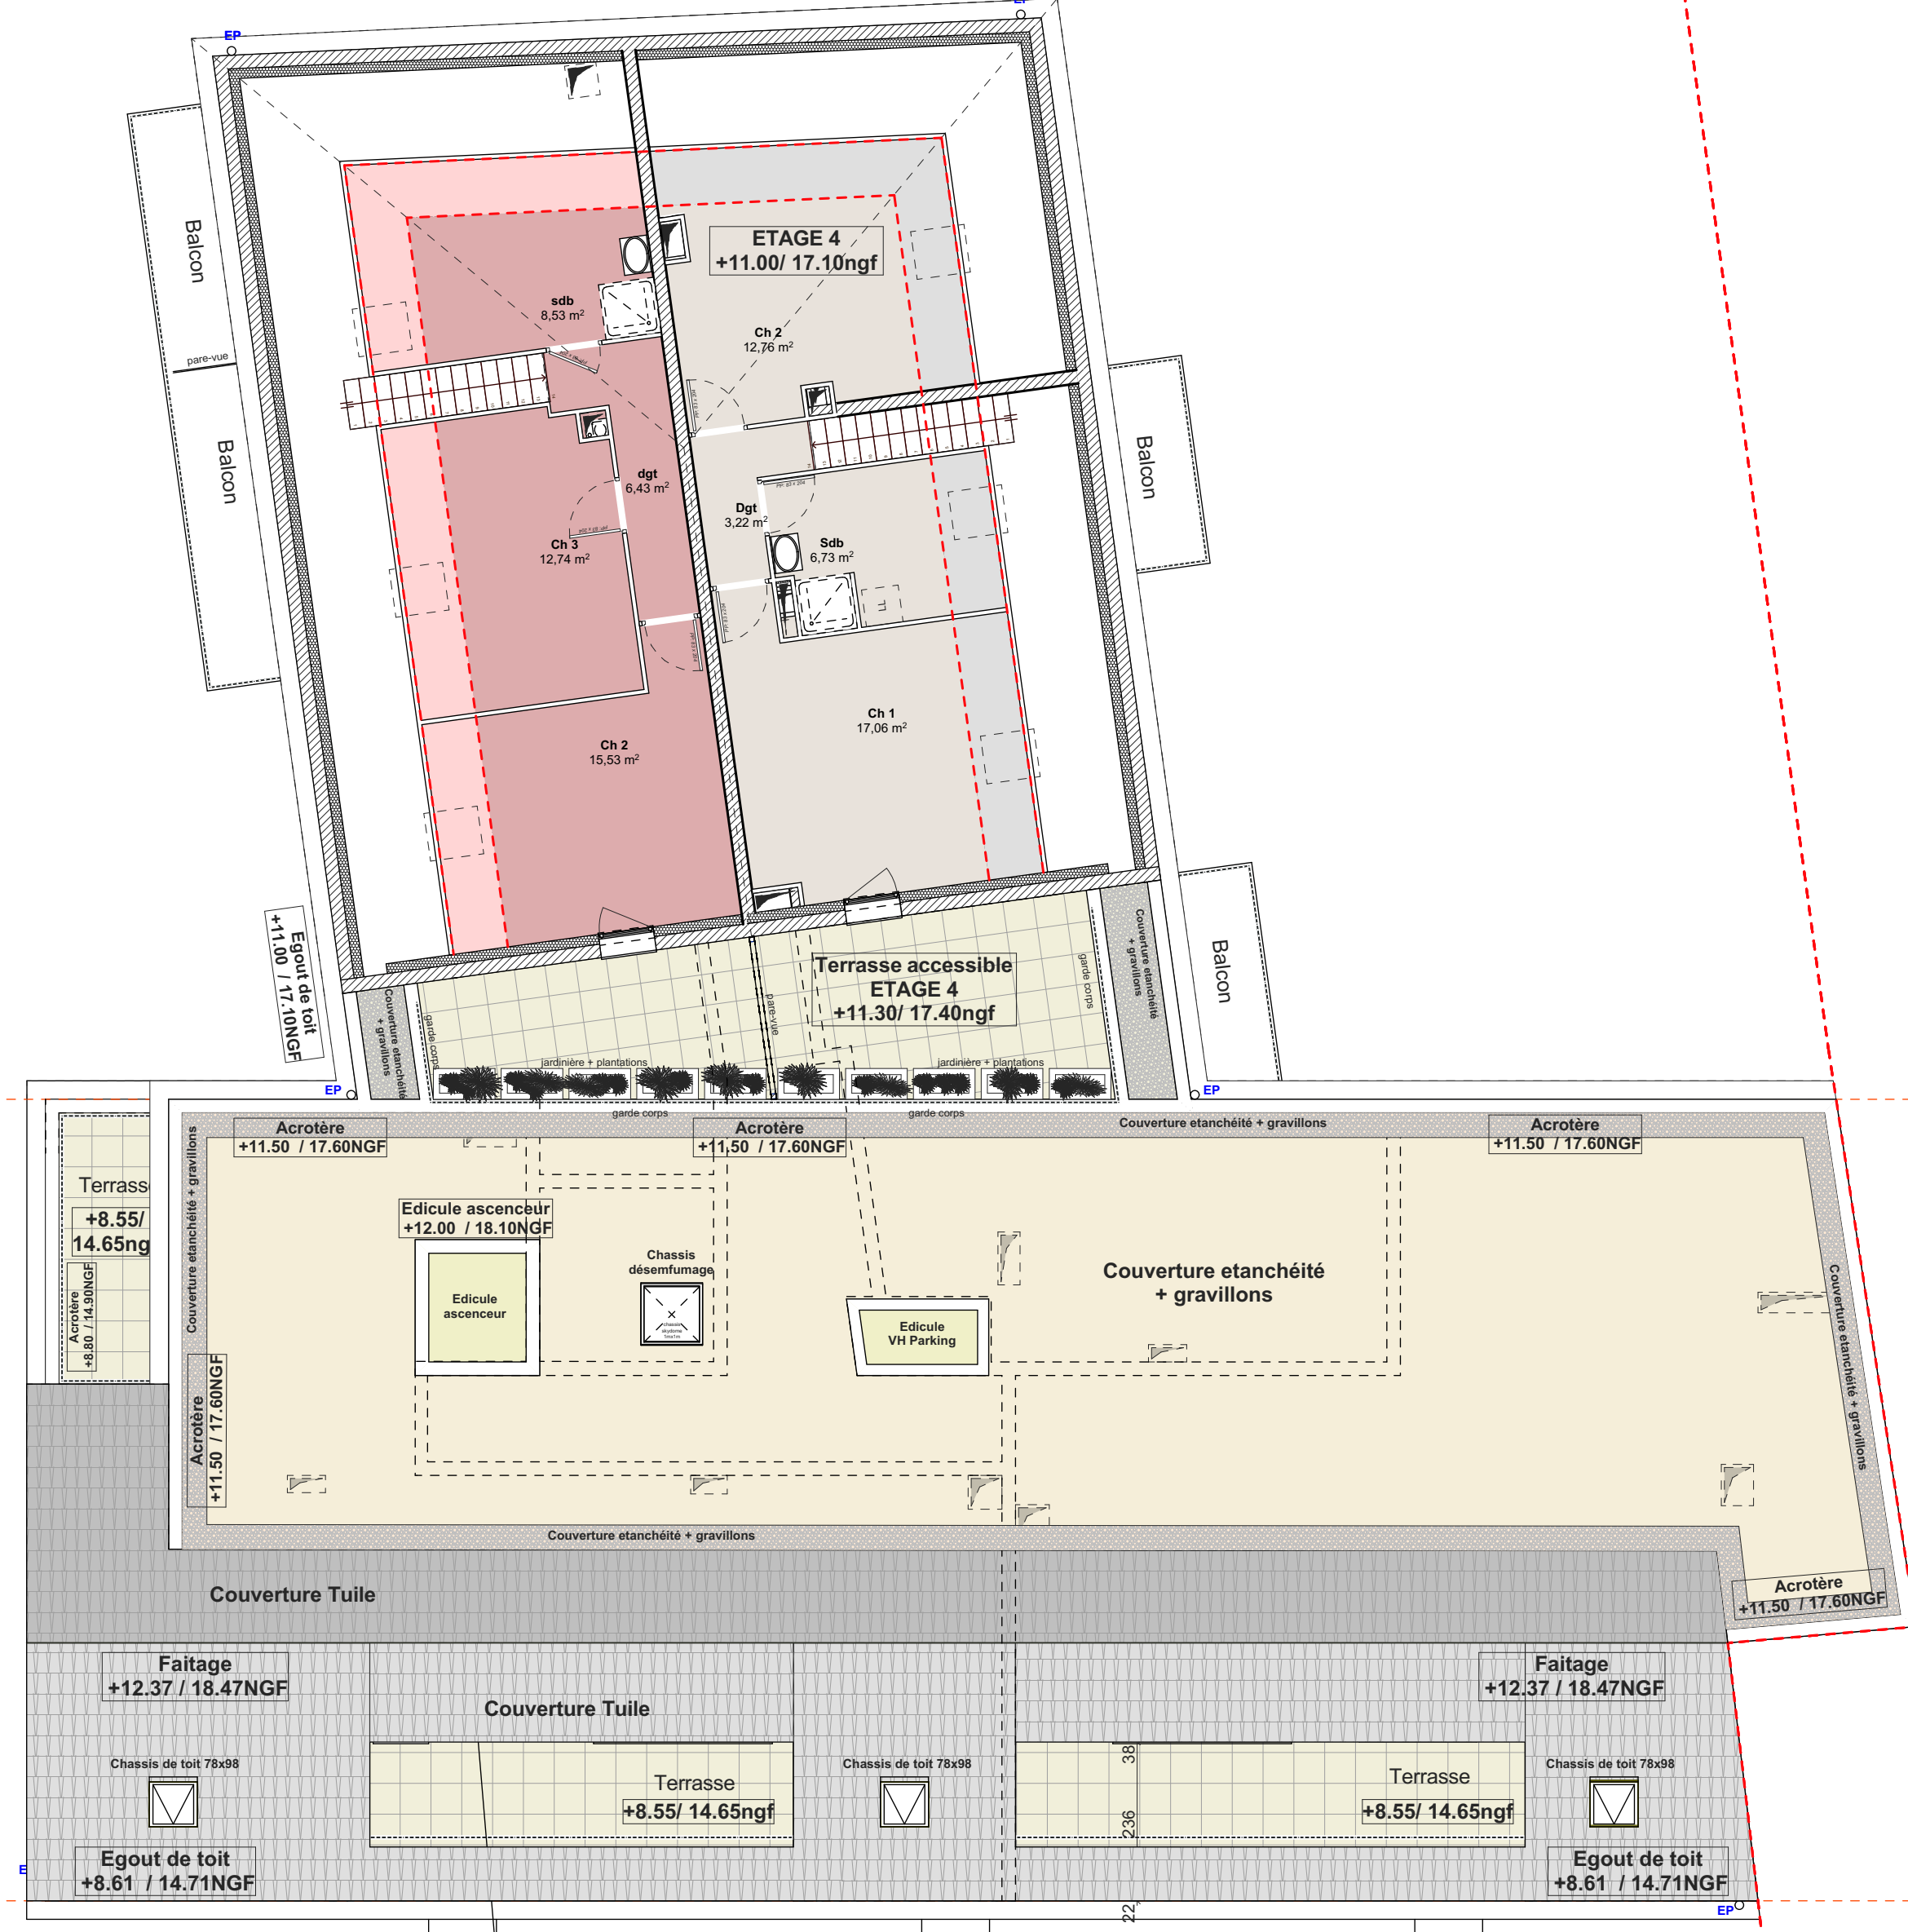


PLAN ETAGE 4

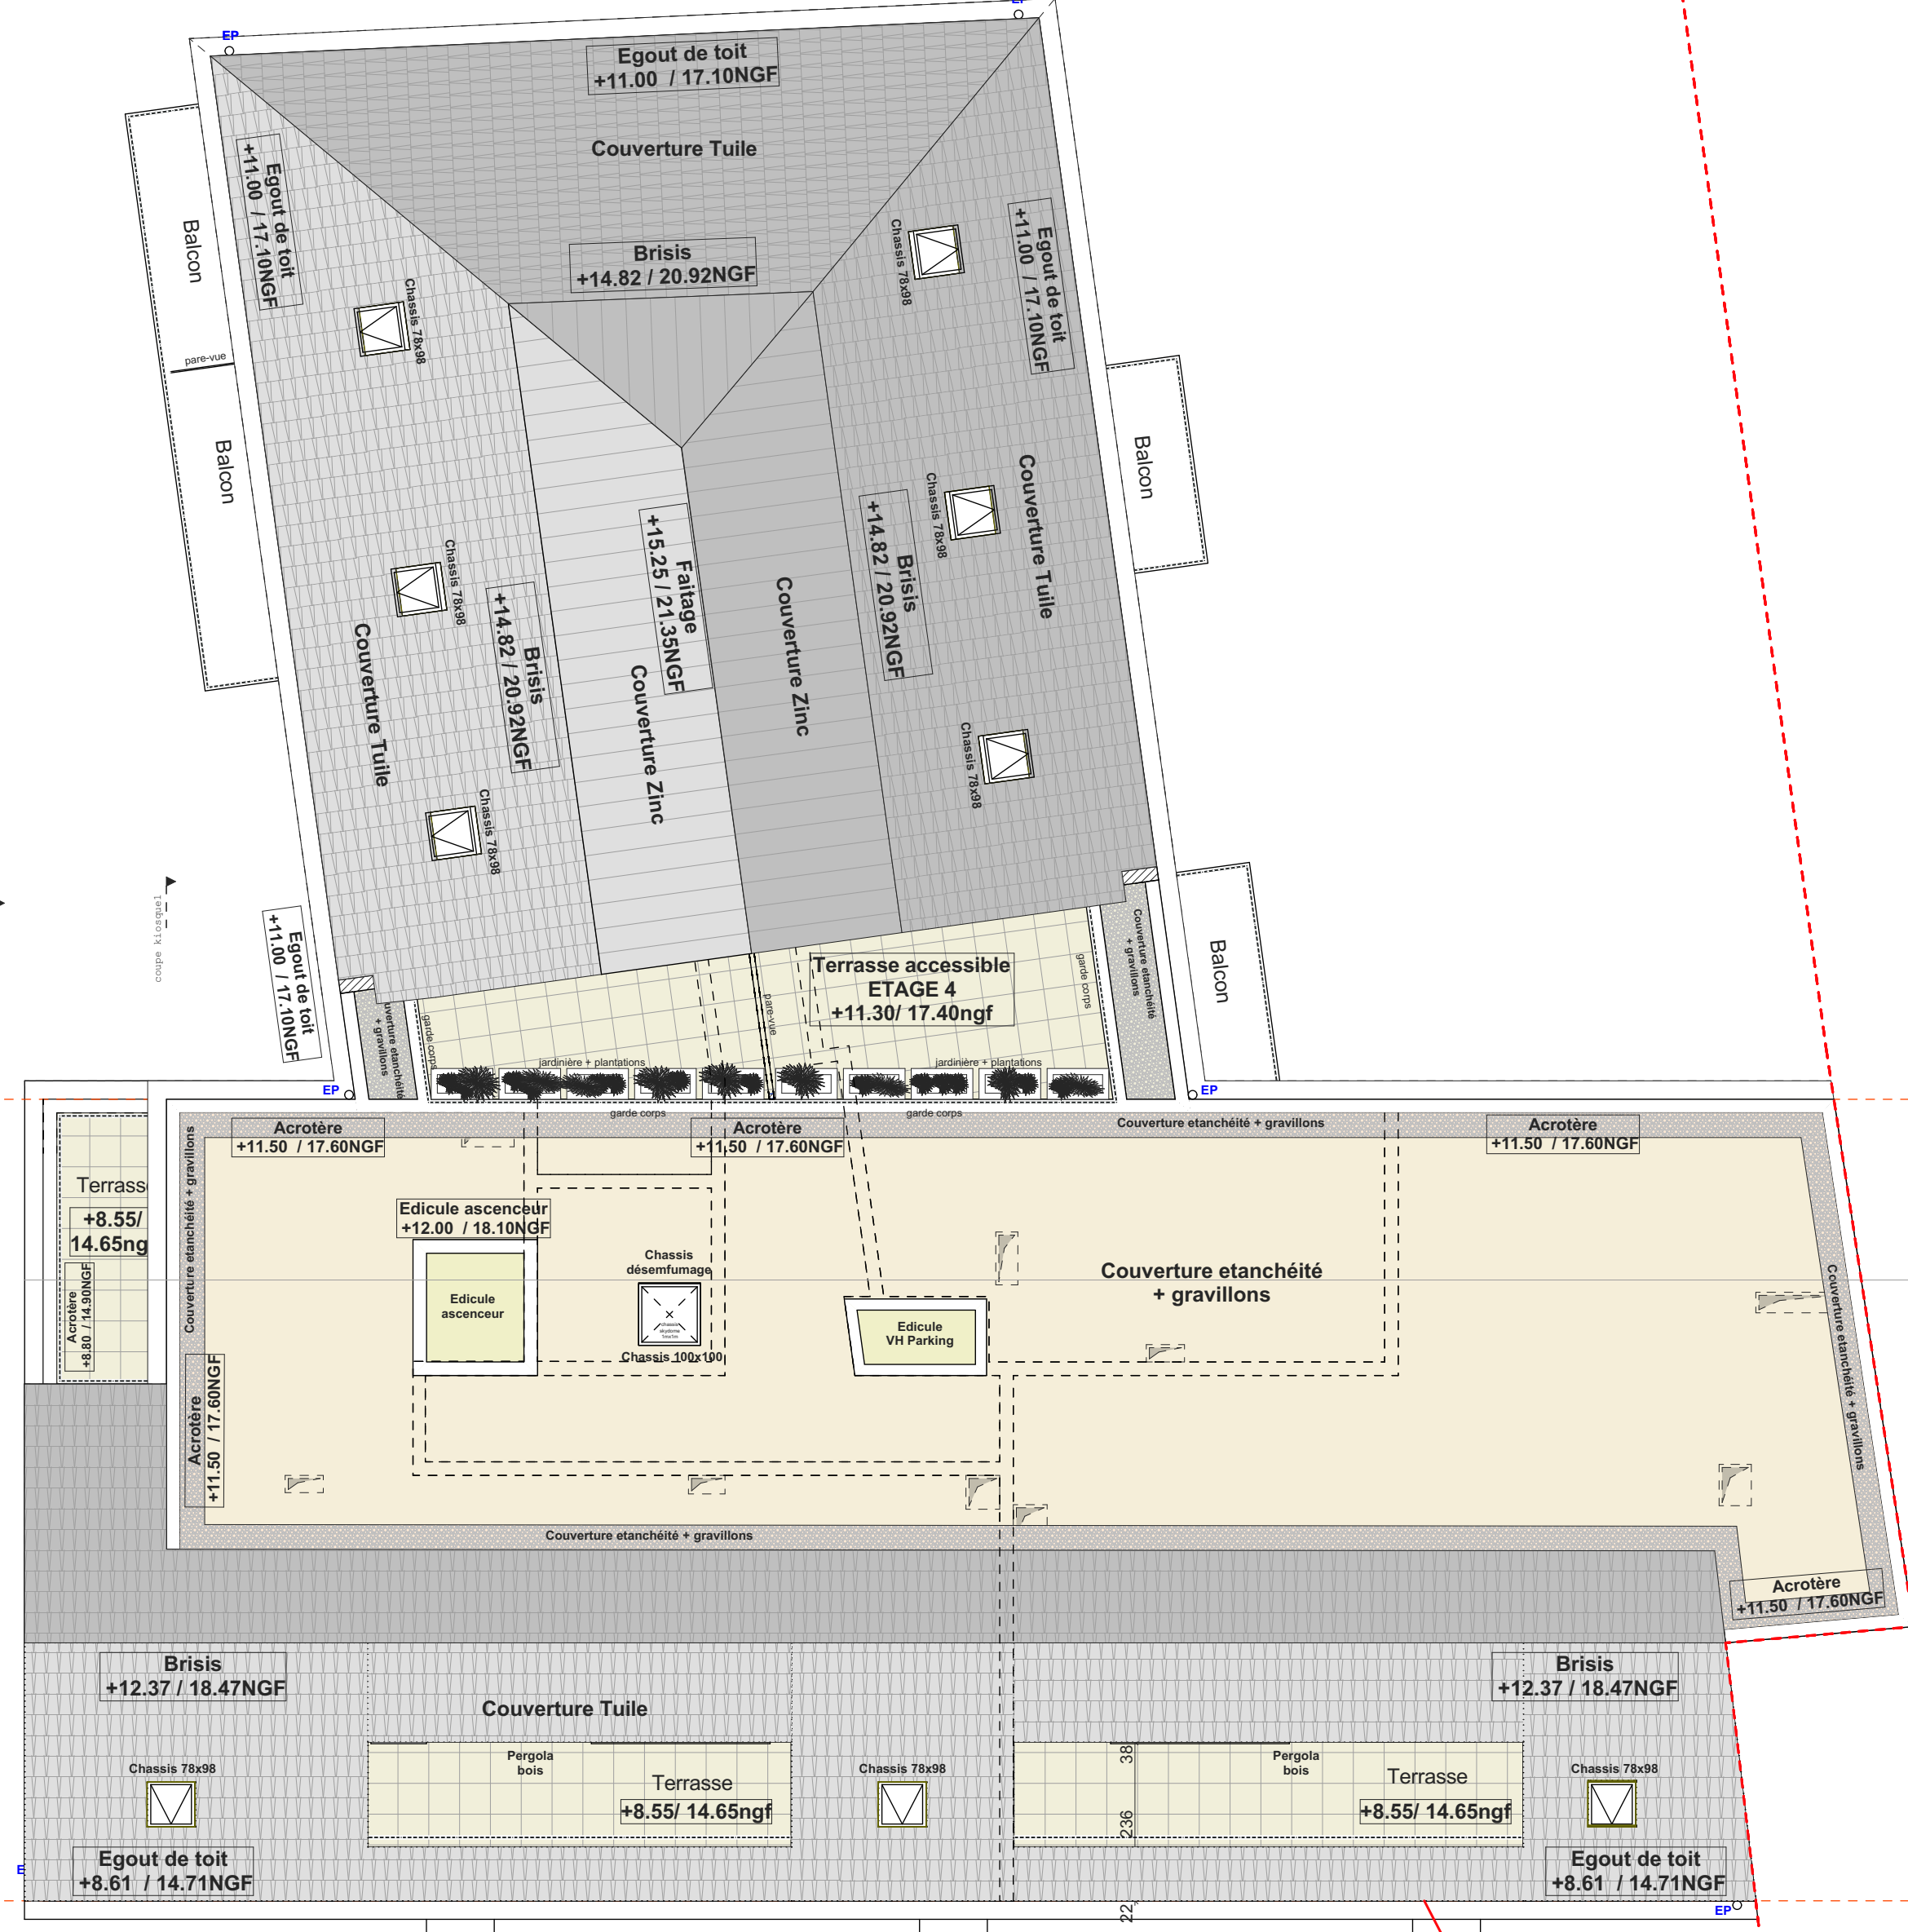


PLAN TOITURE

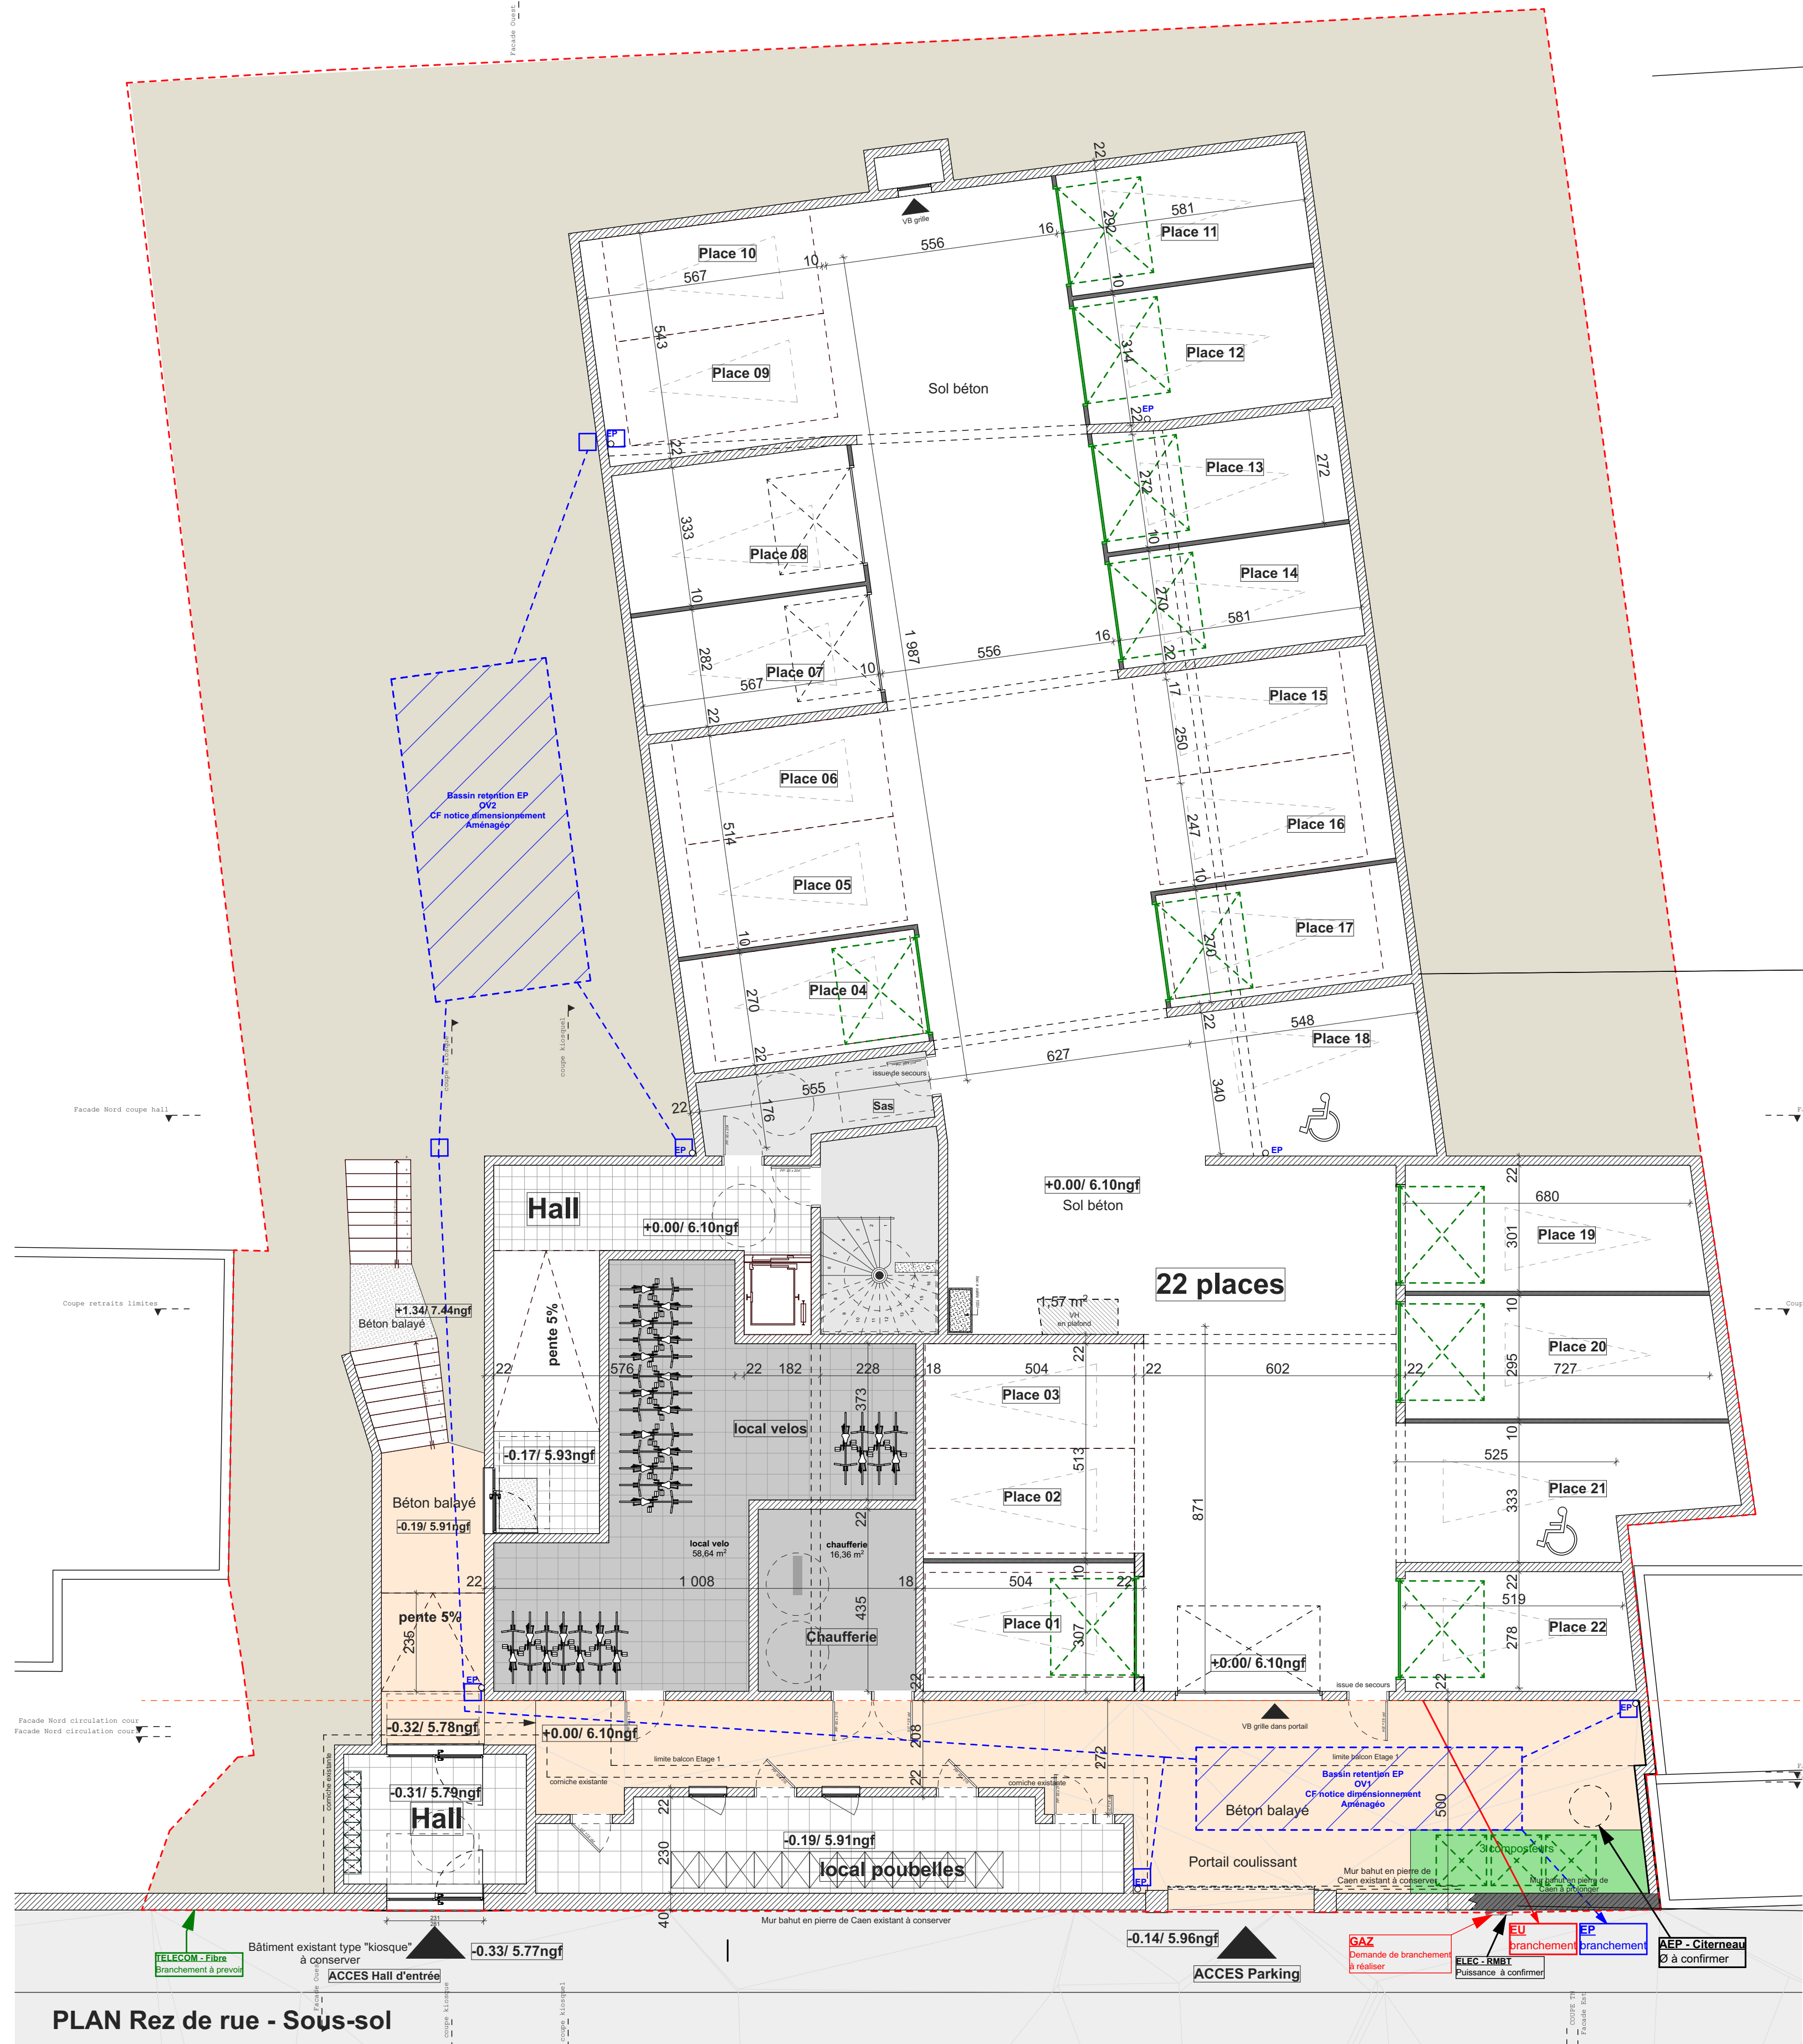

PLAN Rez de rue - Sous-sol

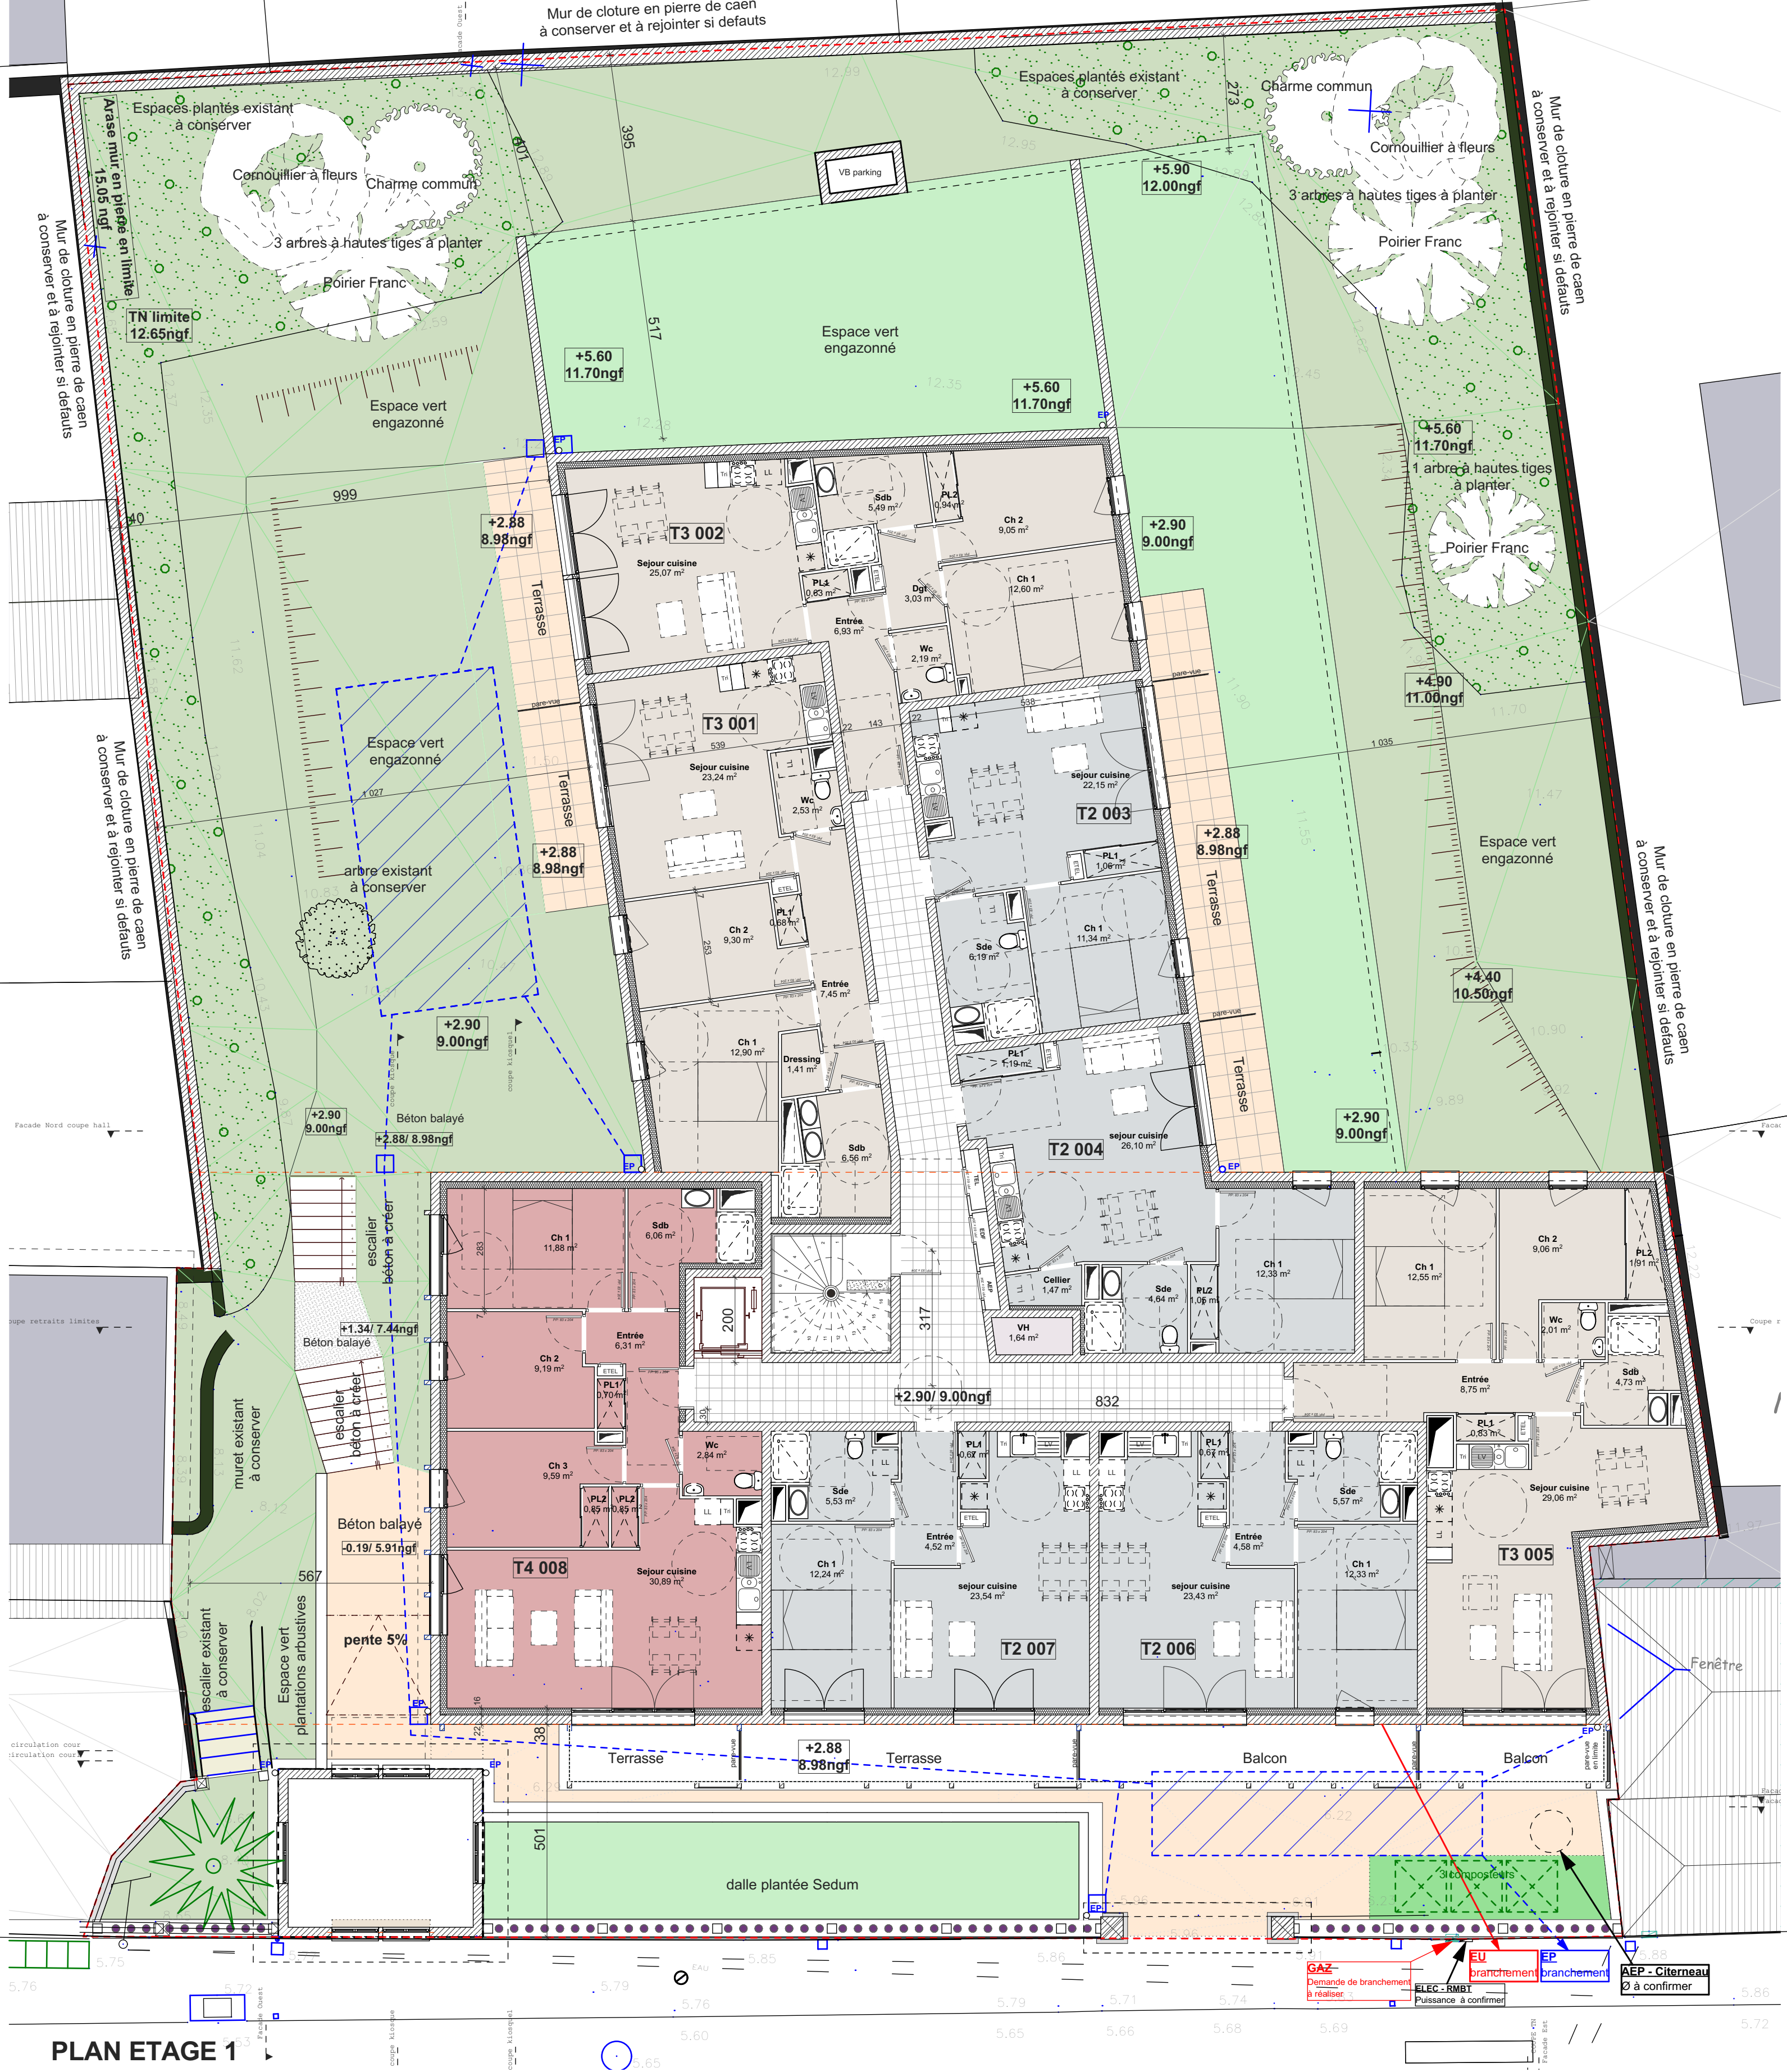

PLAN ETAGE 1

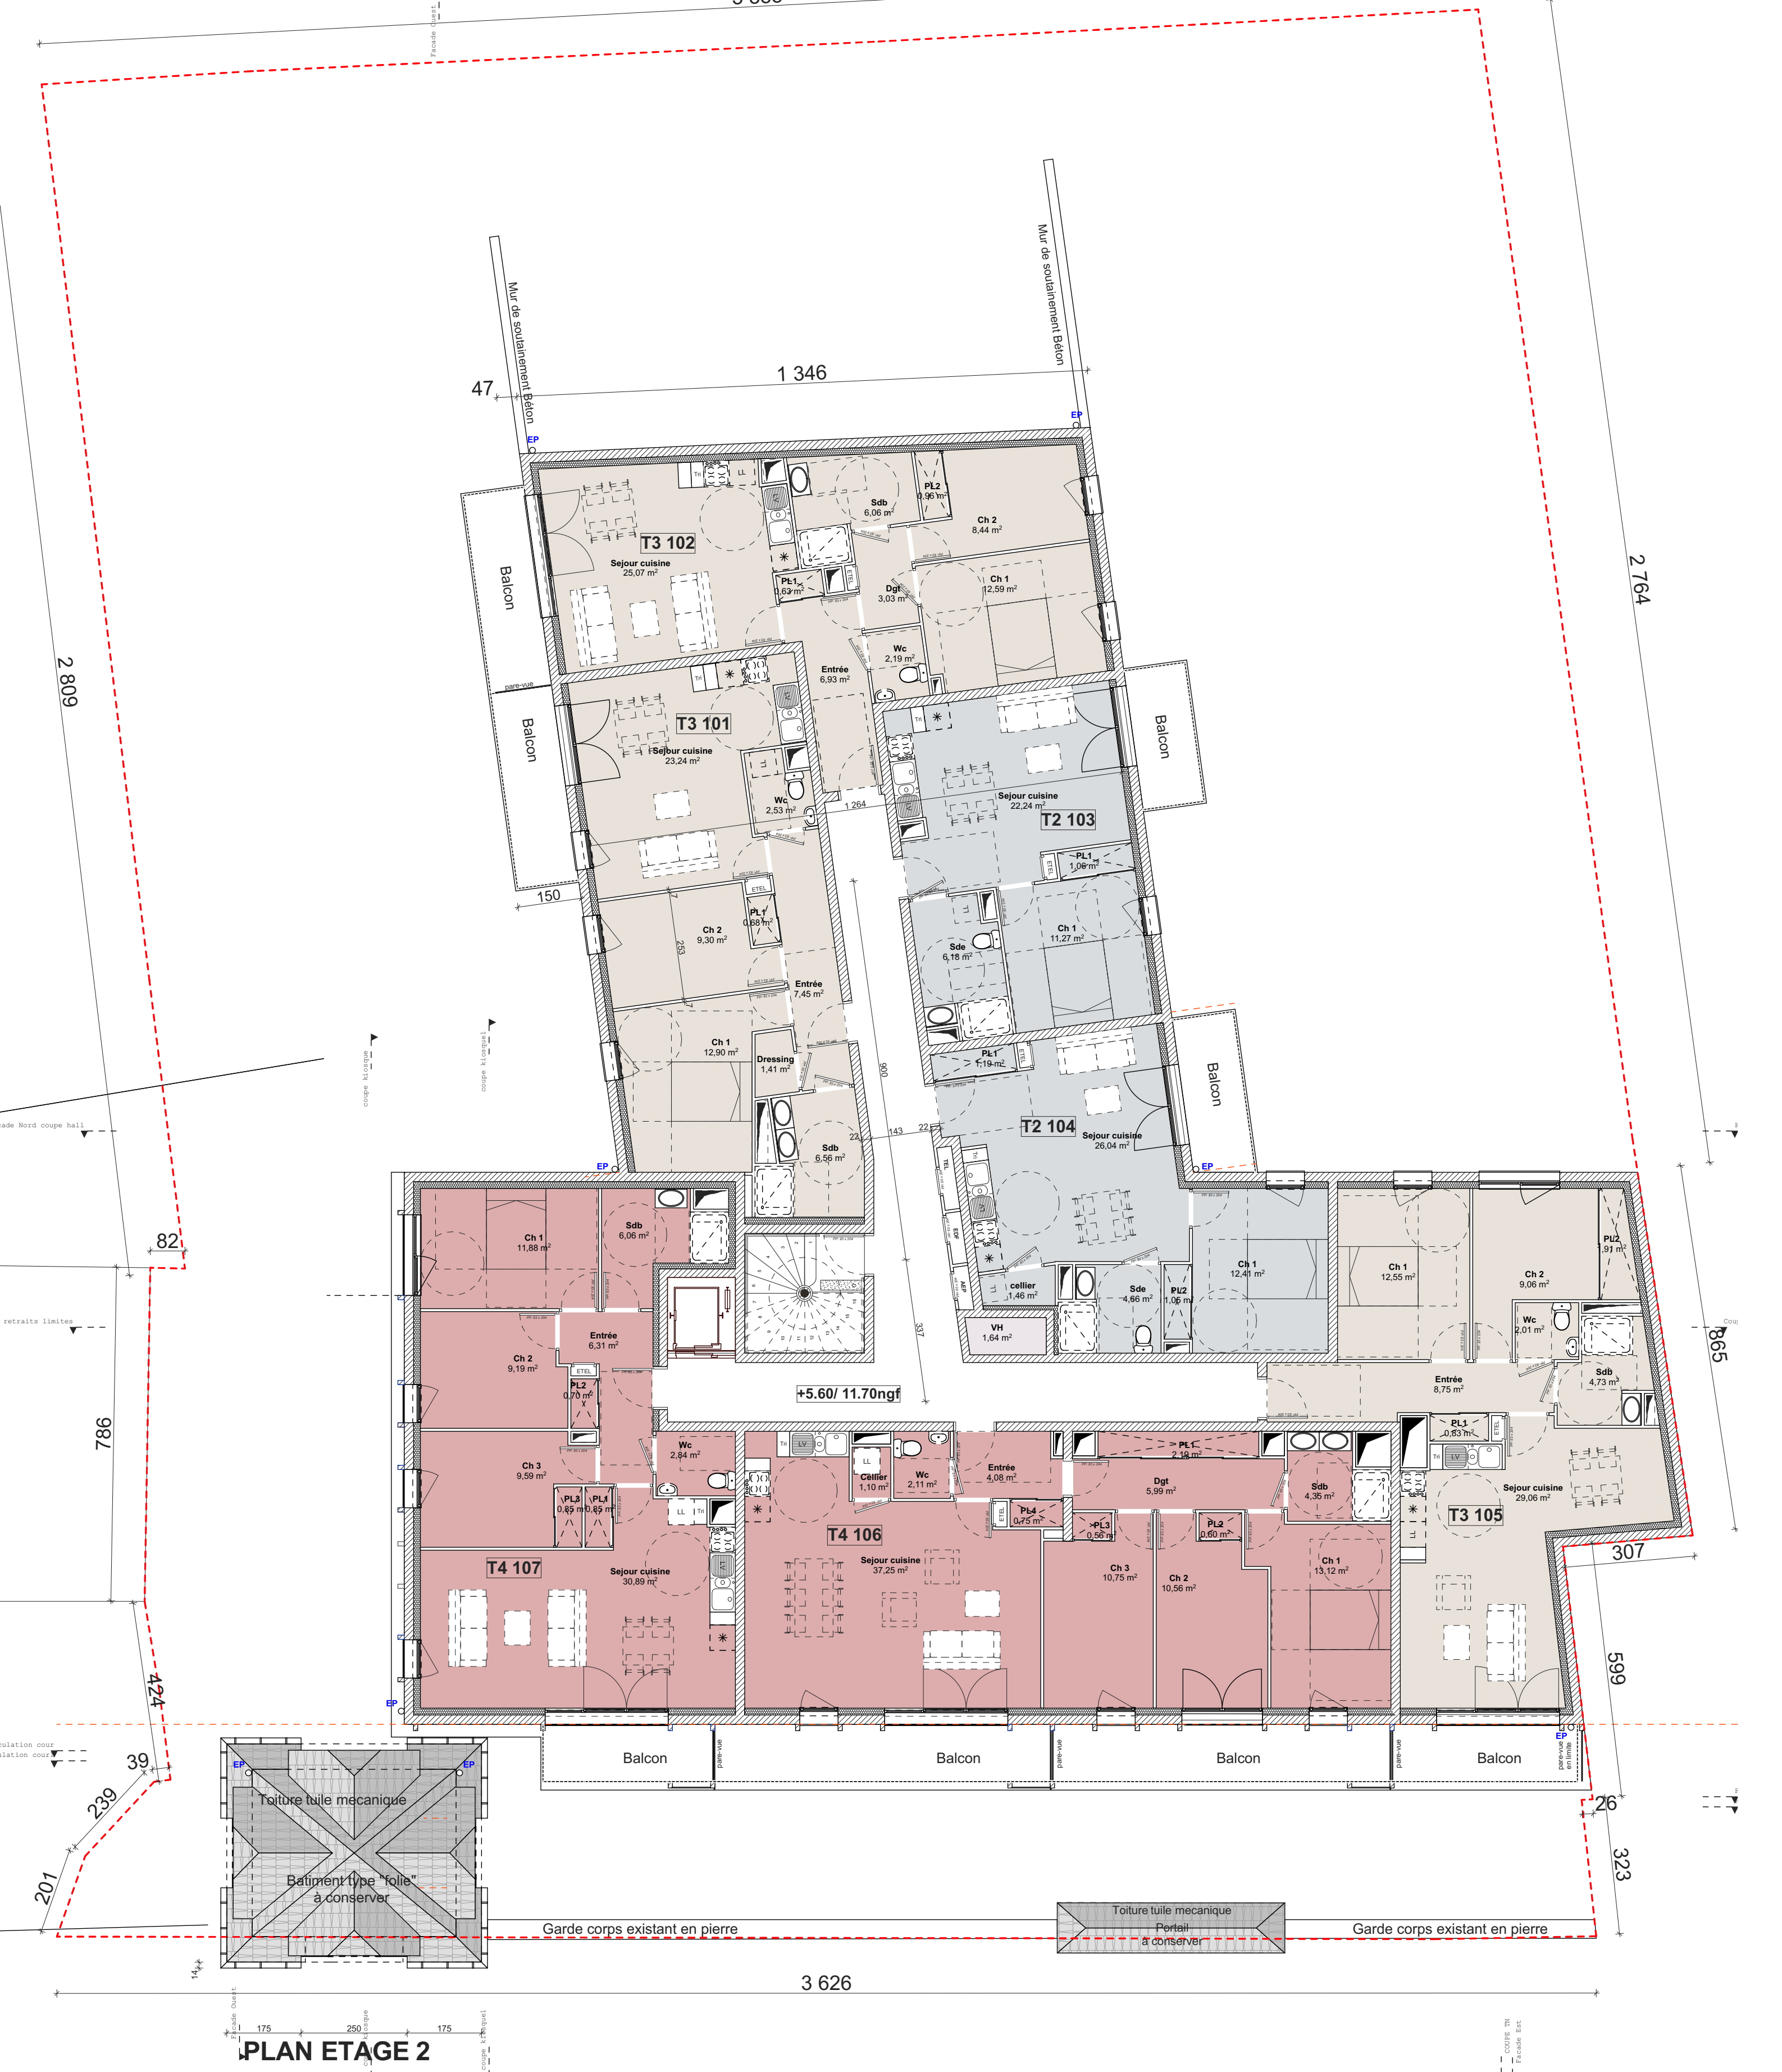

PLAN ETAGE 2