


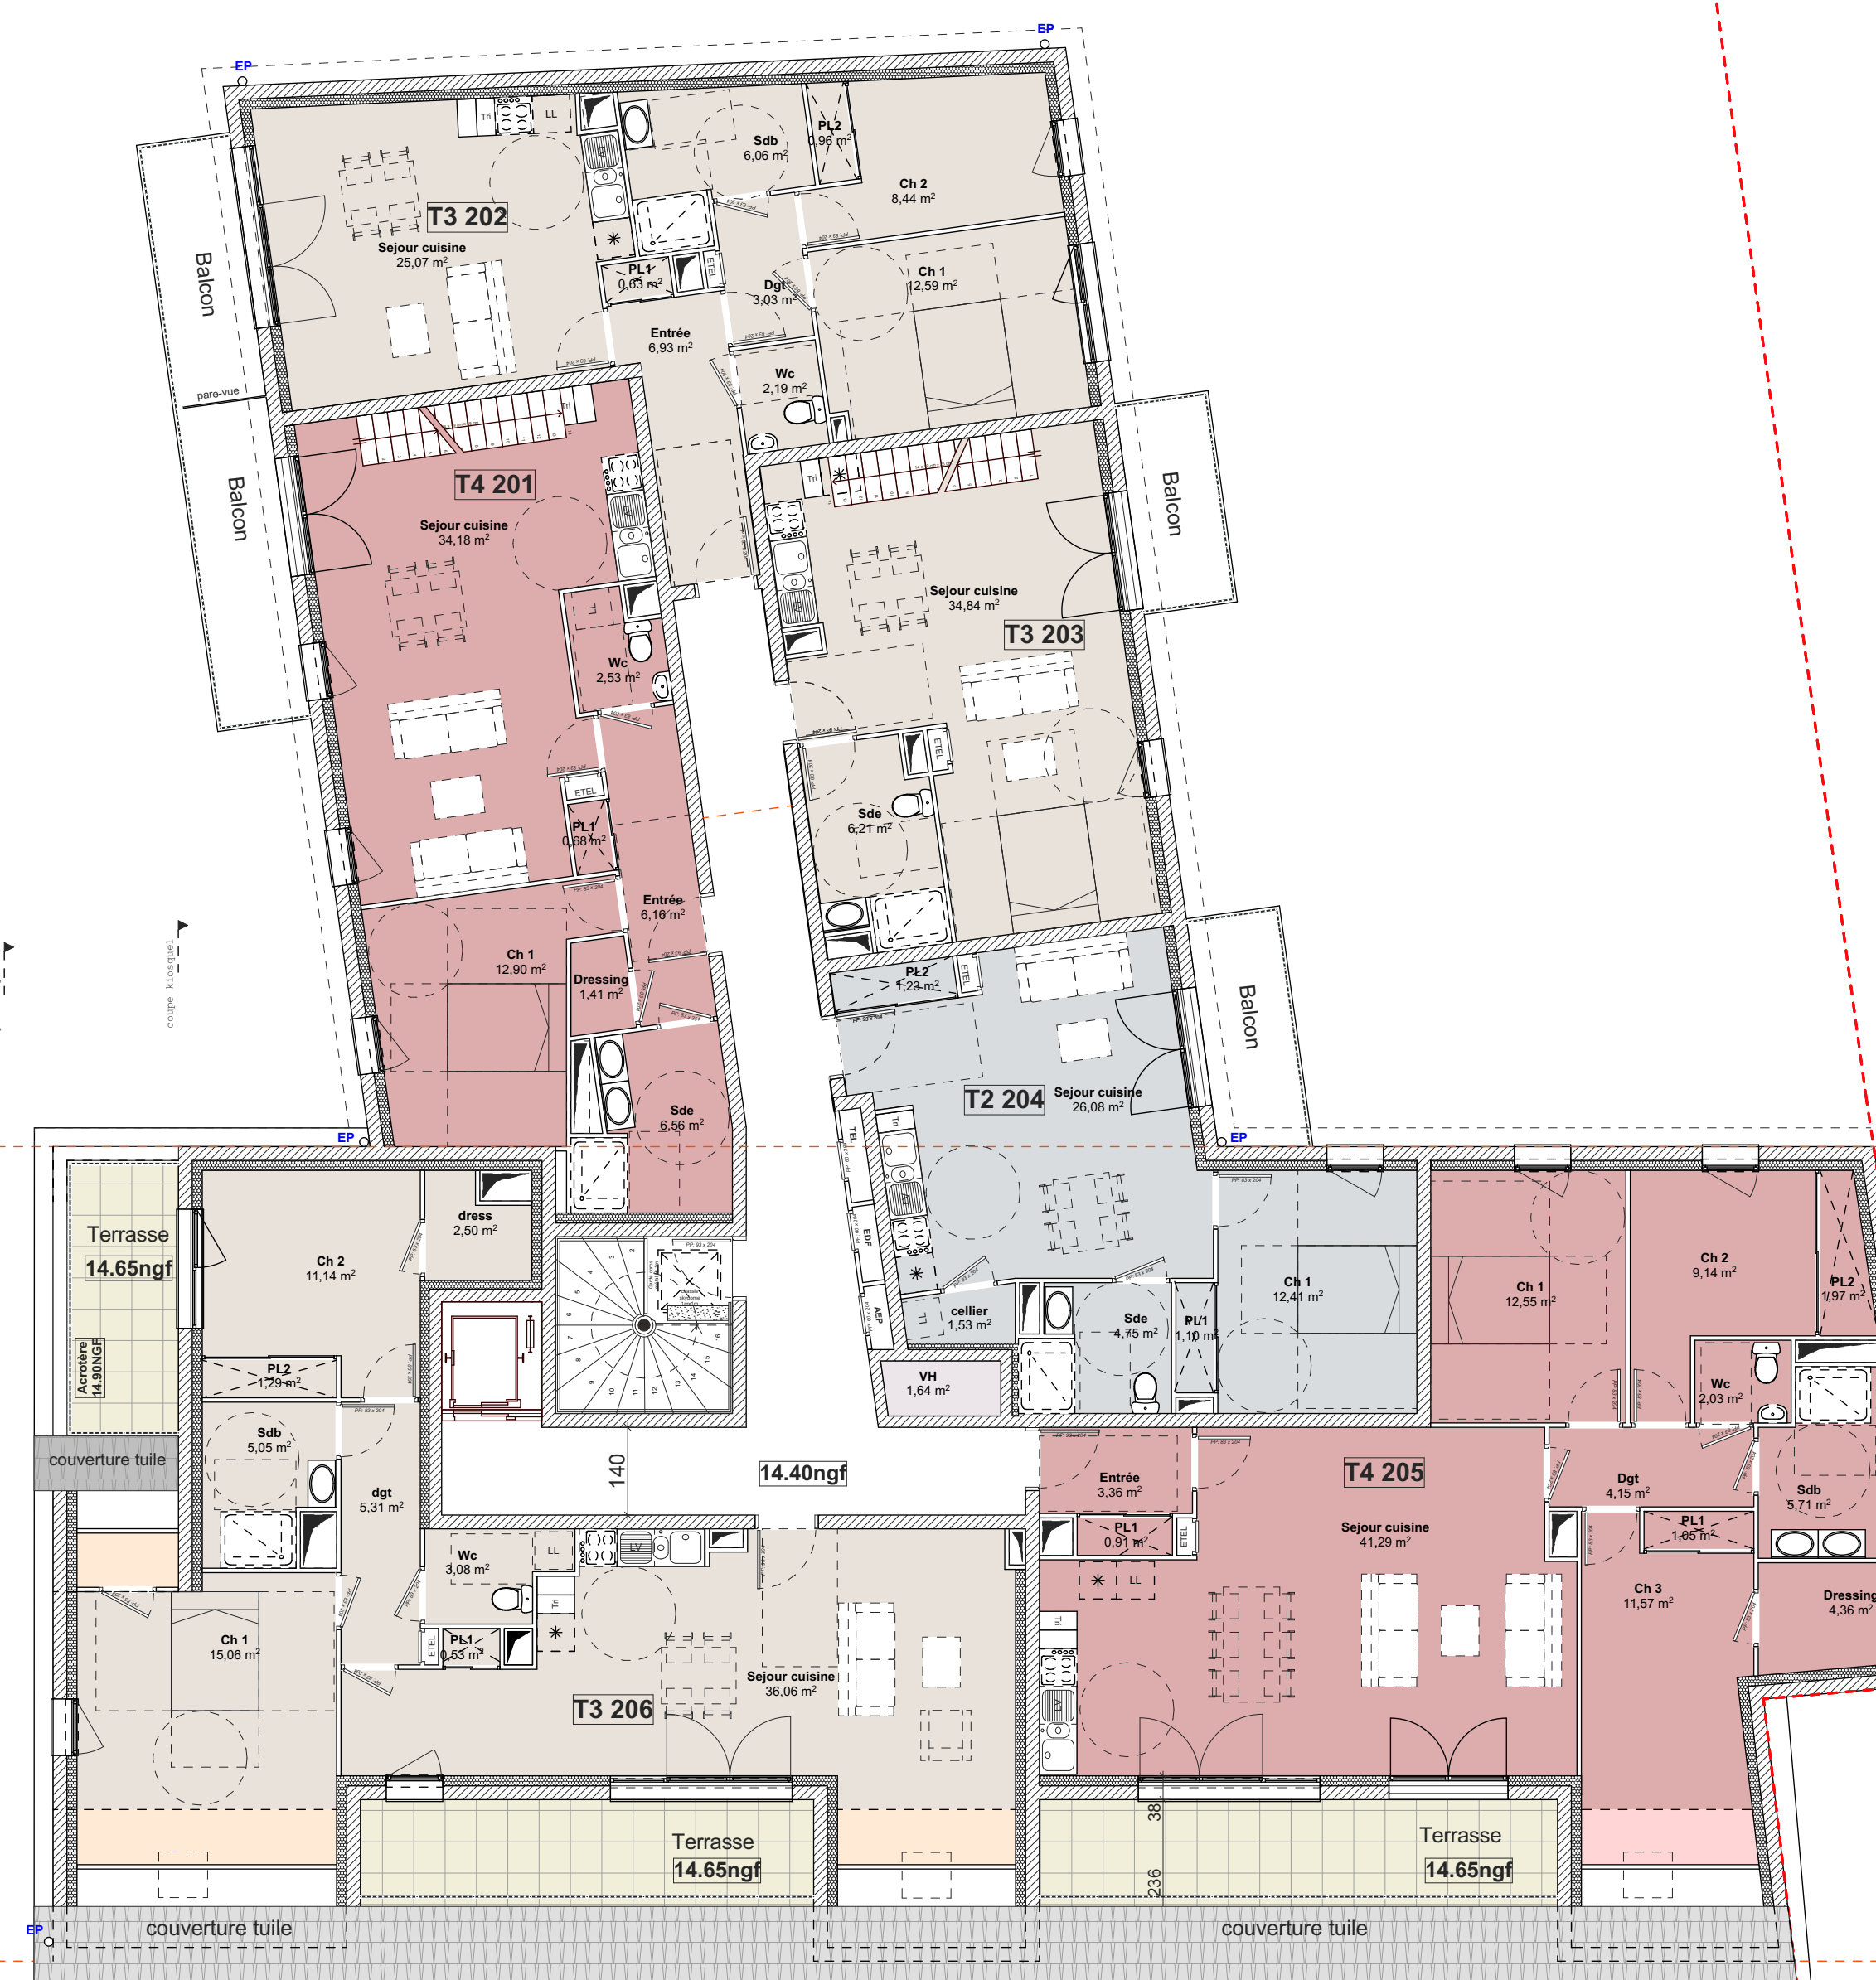


Commune :  Projet :  Adresse :  Maîtrise d'ouvrage :  Maîtrise d'oeuvre :	<b>CAEN (14)</b>  <b>CONSTRUCTION DE 21 logements collectifs</b>  <b>191 Rue Basse</b> <b>14000 CAEN</b>  <b>SNC Vincil Immo Nord Est</b> 11maître Le Vauban, 8 Bis Bd Georges Pompidou -14000 Caen Tel: 02 31 43 74 59  <b>Atelier 2G Architectes</b> 16 Rue Roger Salengro 14550 BLAINVILLE SUR ORNE Tel: 02 31 43 74 59 Email: <a href="mailto:contact@atelier2g.com">contact@atelier2g.com</a> Internet : <a href="http://www.atelier2g.com">www.atelier2g.com</a>
---	---


  
**Atelier 2G Architectes**  
 Boulevard Général Leclerc  
 Centre Commercial Colomb  
 14550 BLAINVILLE SUR ORNE  
 Tel : 02 31 43 74 59  
[www.atelier2g.com](http://www.atelier2g.com) - [contact@atelier2g.com](mailto:contact@atelier2g.com)  
 www.snc14.com - snc14.com - snc14.com - snc14.com - snc14.com

IND	DATE	
MODIFICATIONS		


Maîtrise d'œuvre 	Maîtrise d'ouvrage : 	Légende :  <b>PLAN de niveaux</b>
		Echelle : 1/100 Date : FEB 2023 Révisé : VCB-22 Noté : PC2b




### PLAN ETAGE 3

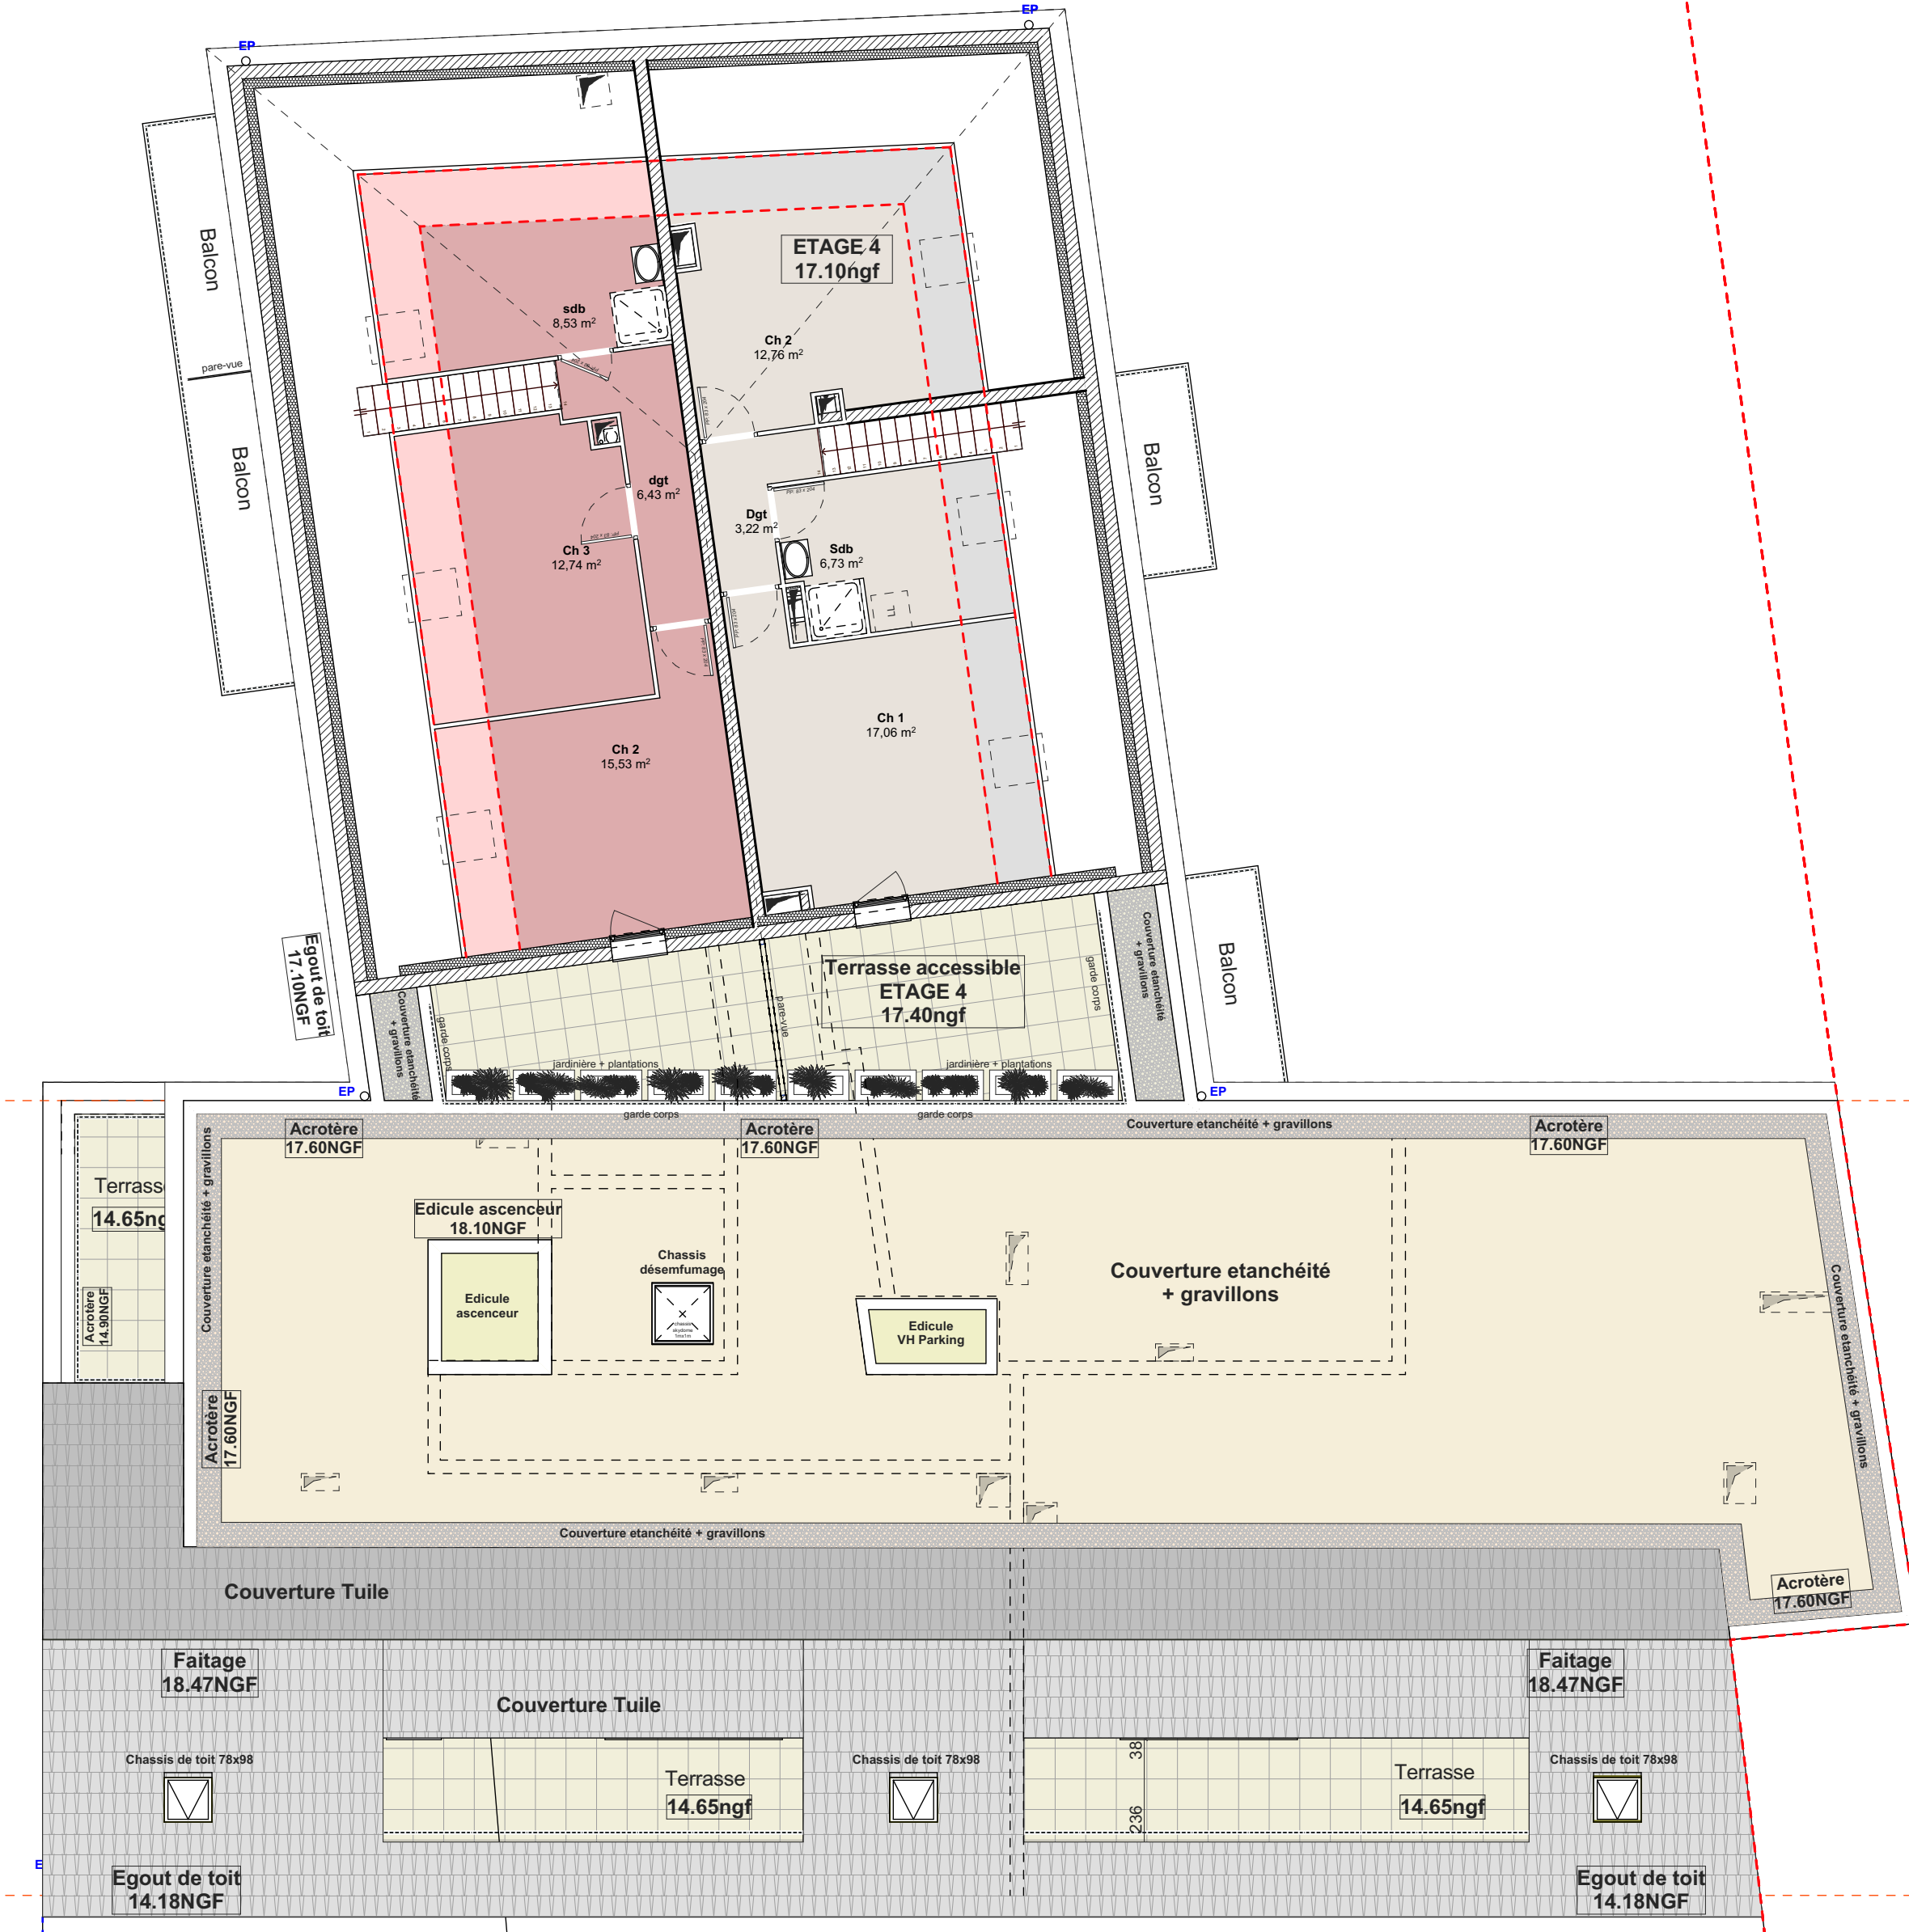

### PLAN ETAGE 4

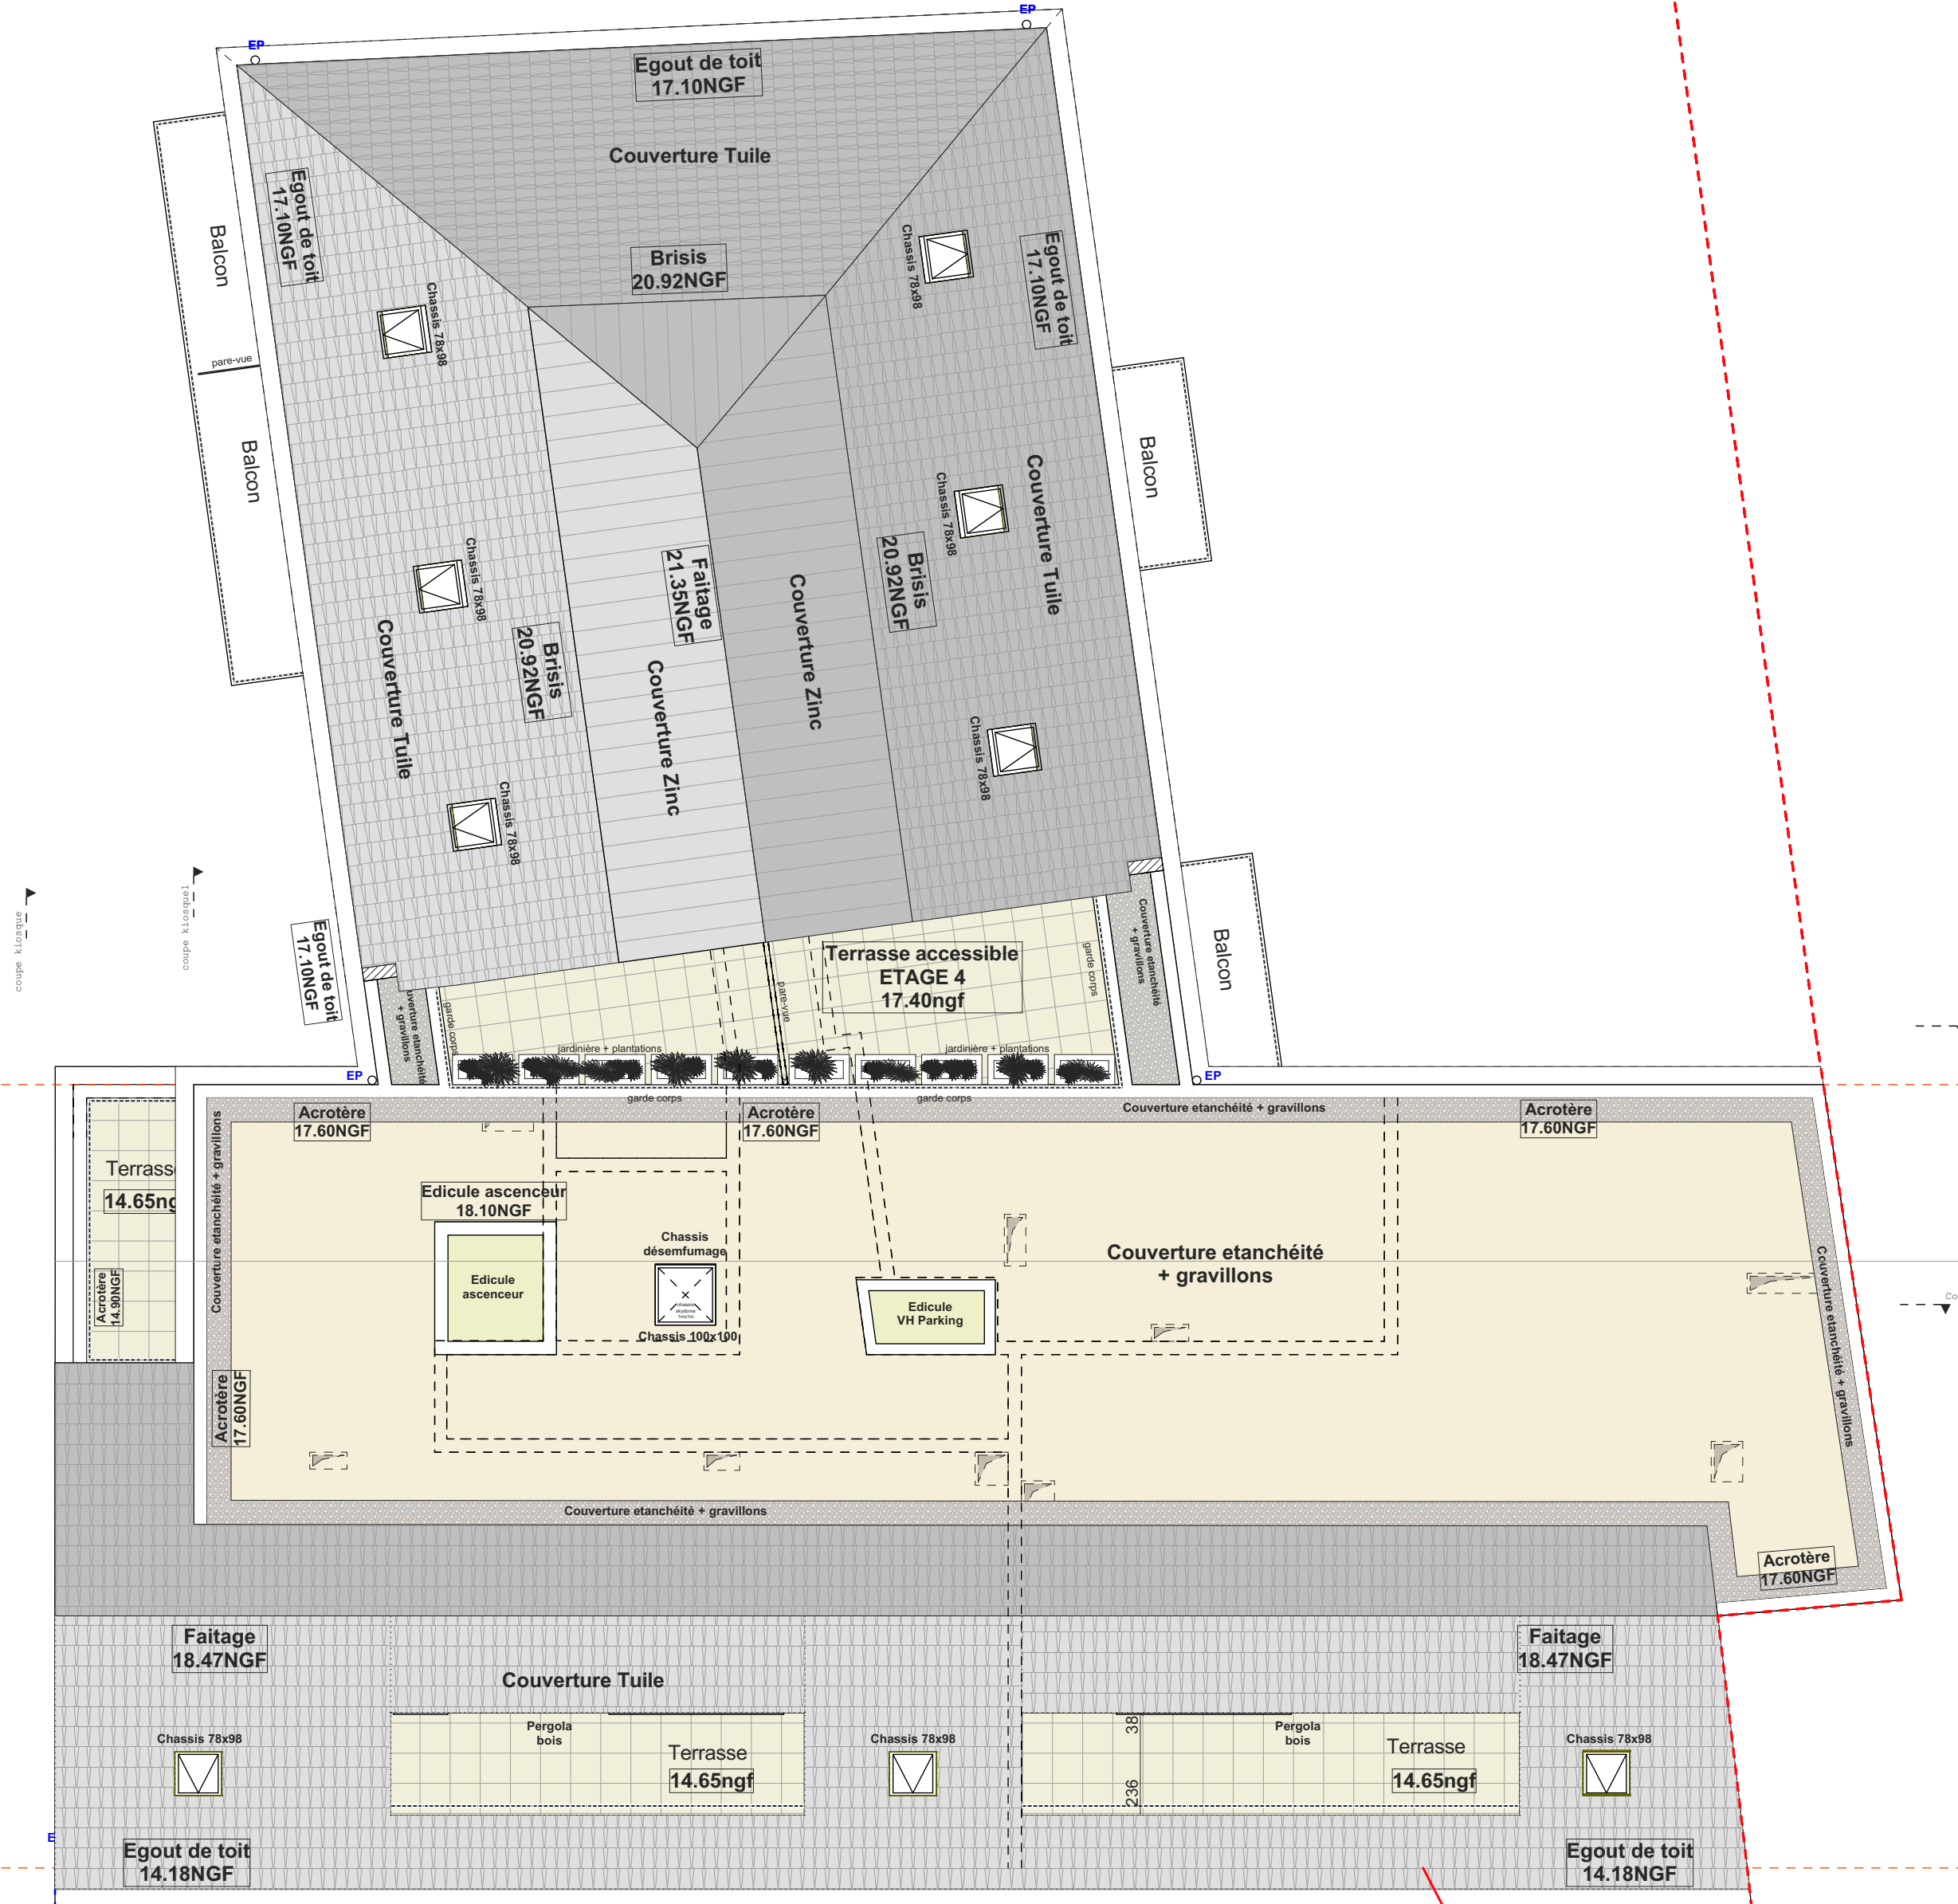

### PLAN TOITURE

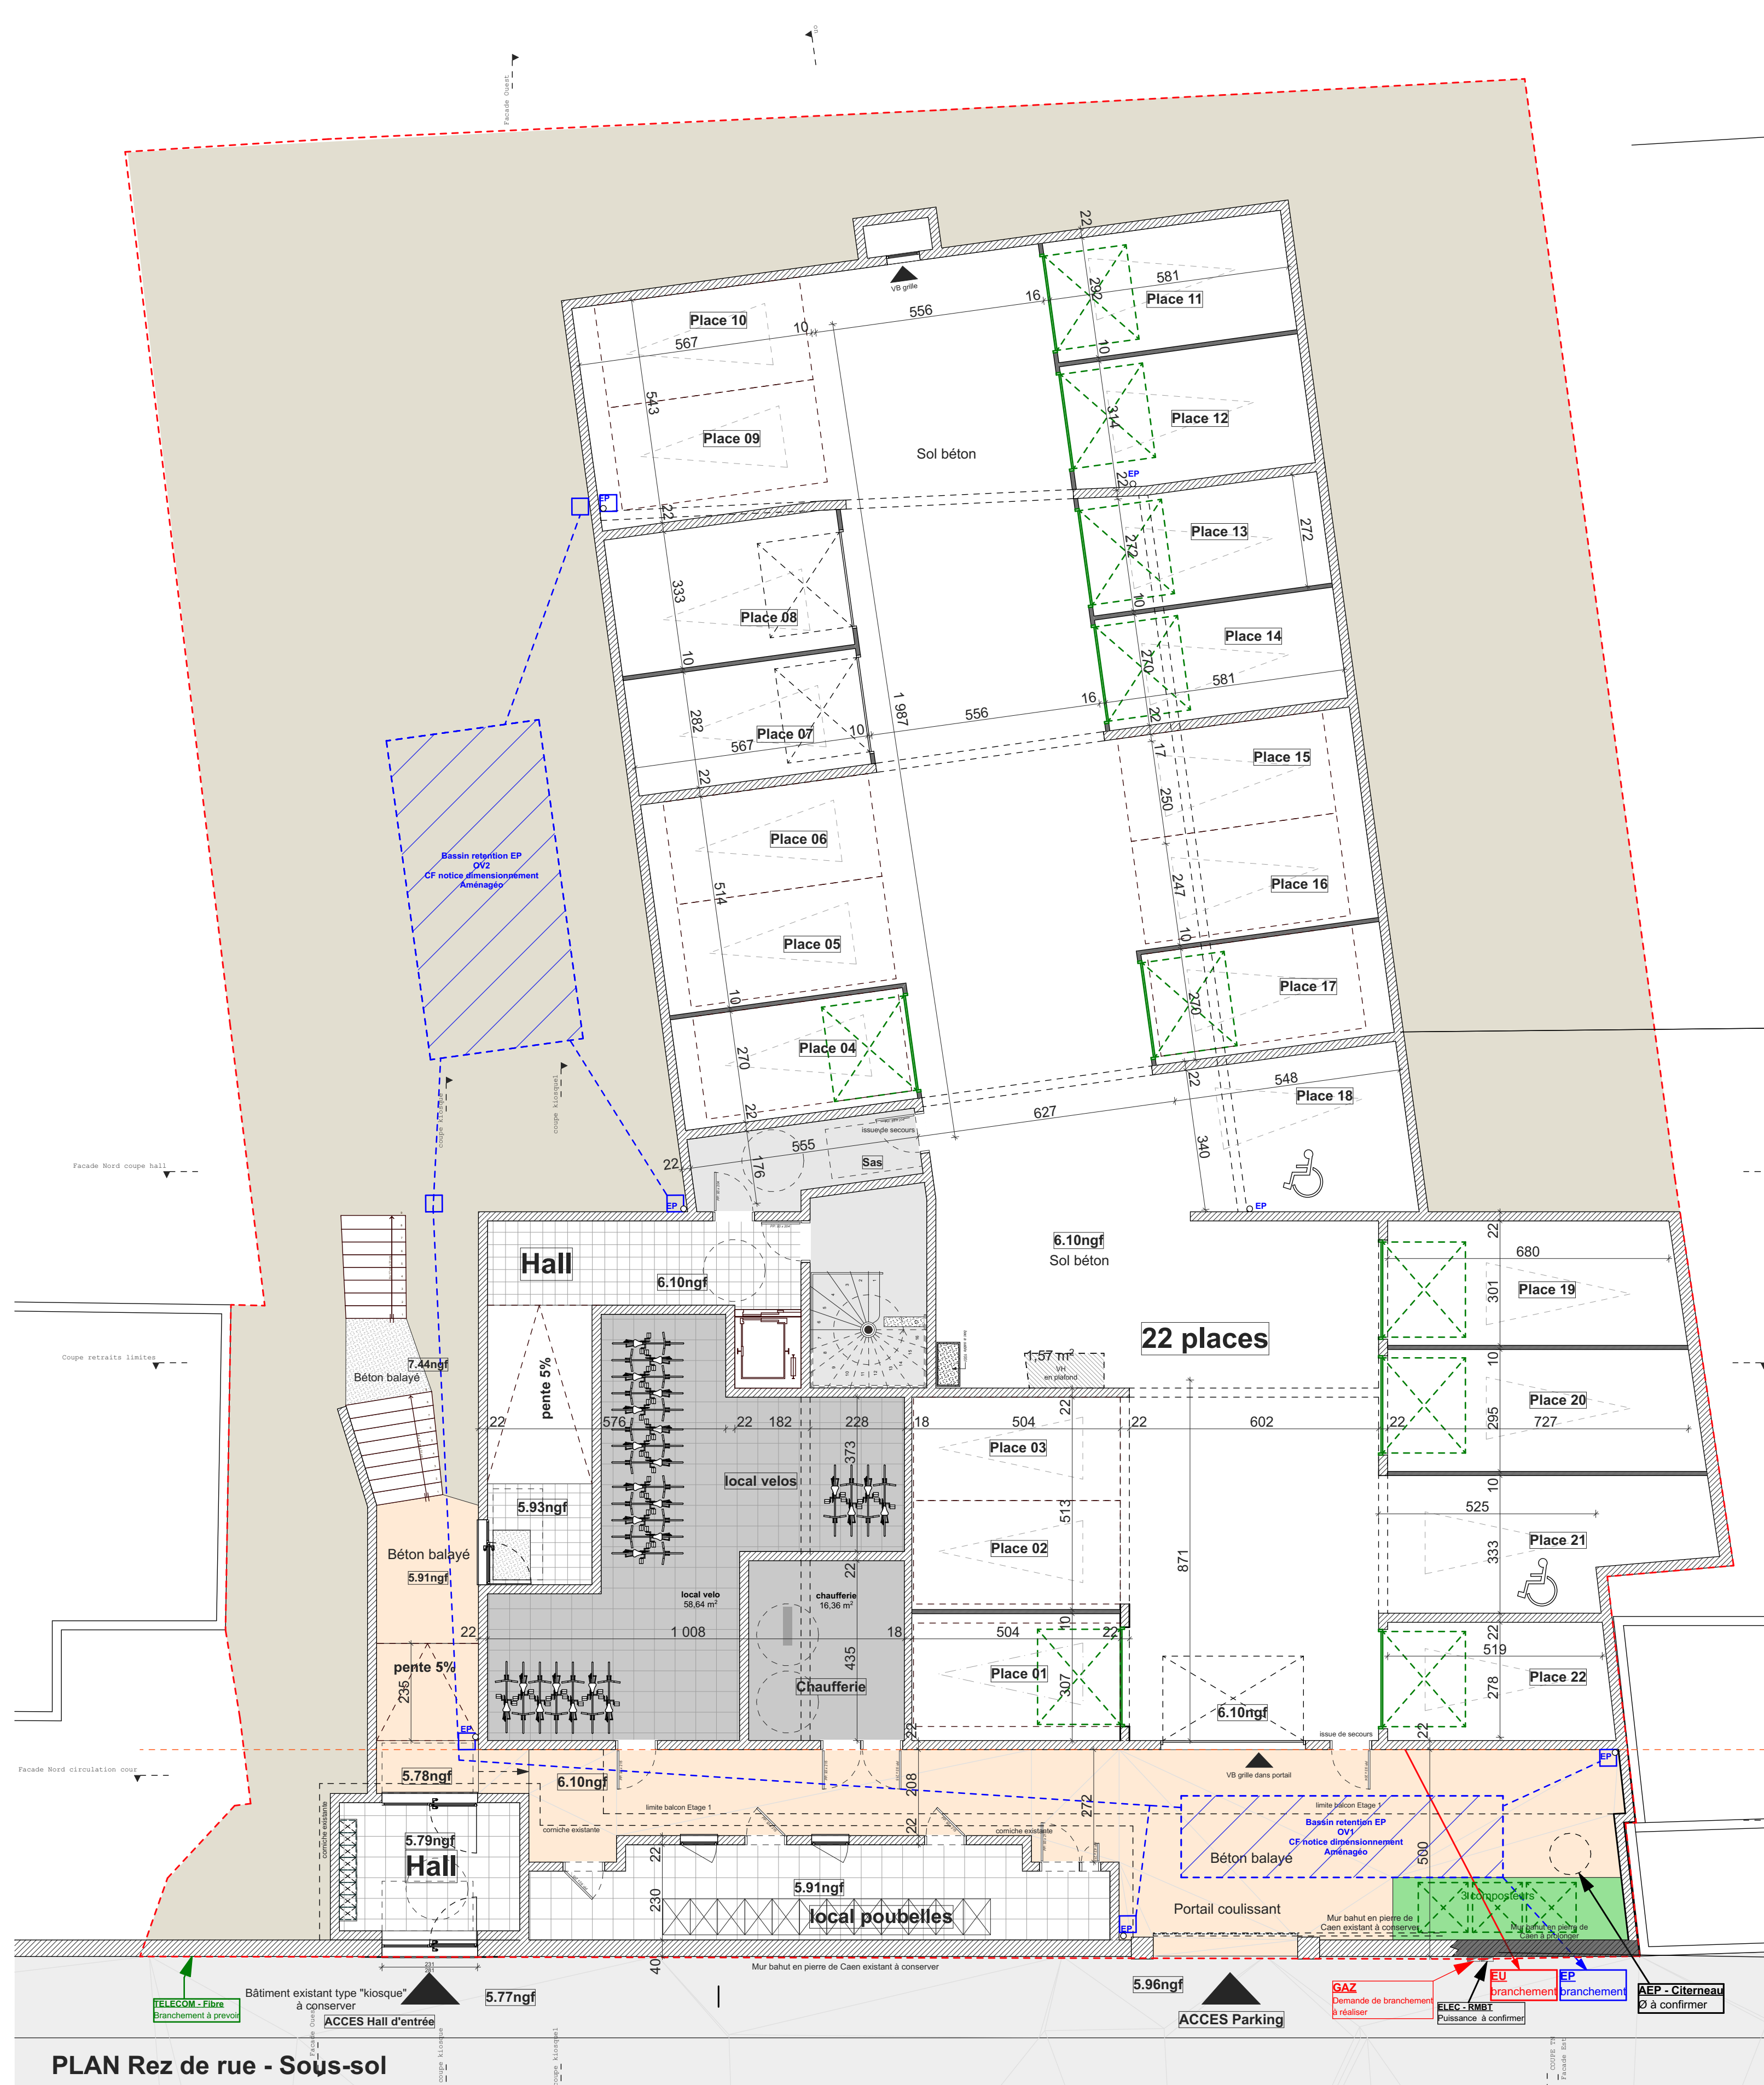

PLAN Rez de rue - Sous-sol



### PLAN ETAGE 1



PLAN ETAGE 2