


## PLAN Rez de rue - Sous-sol

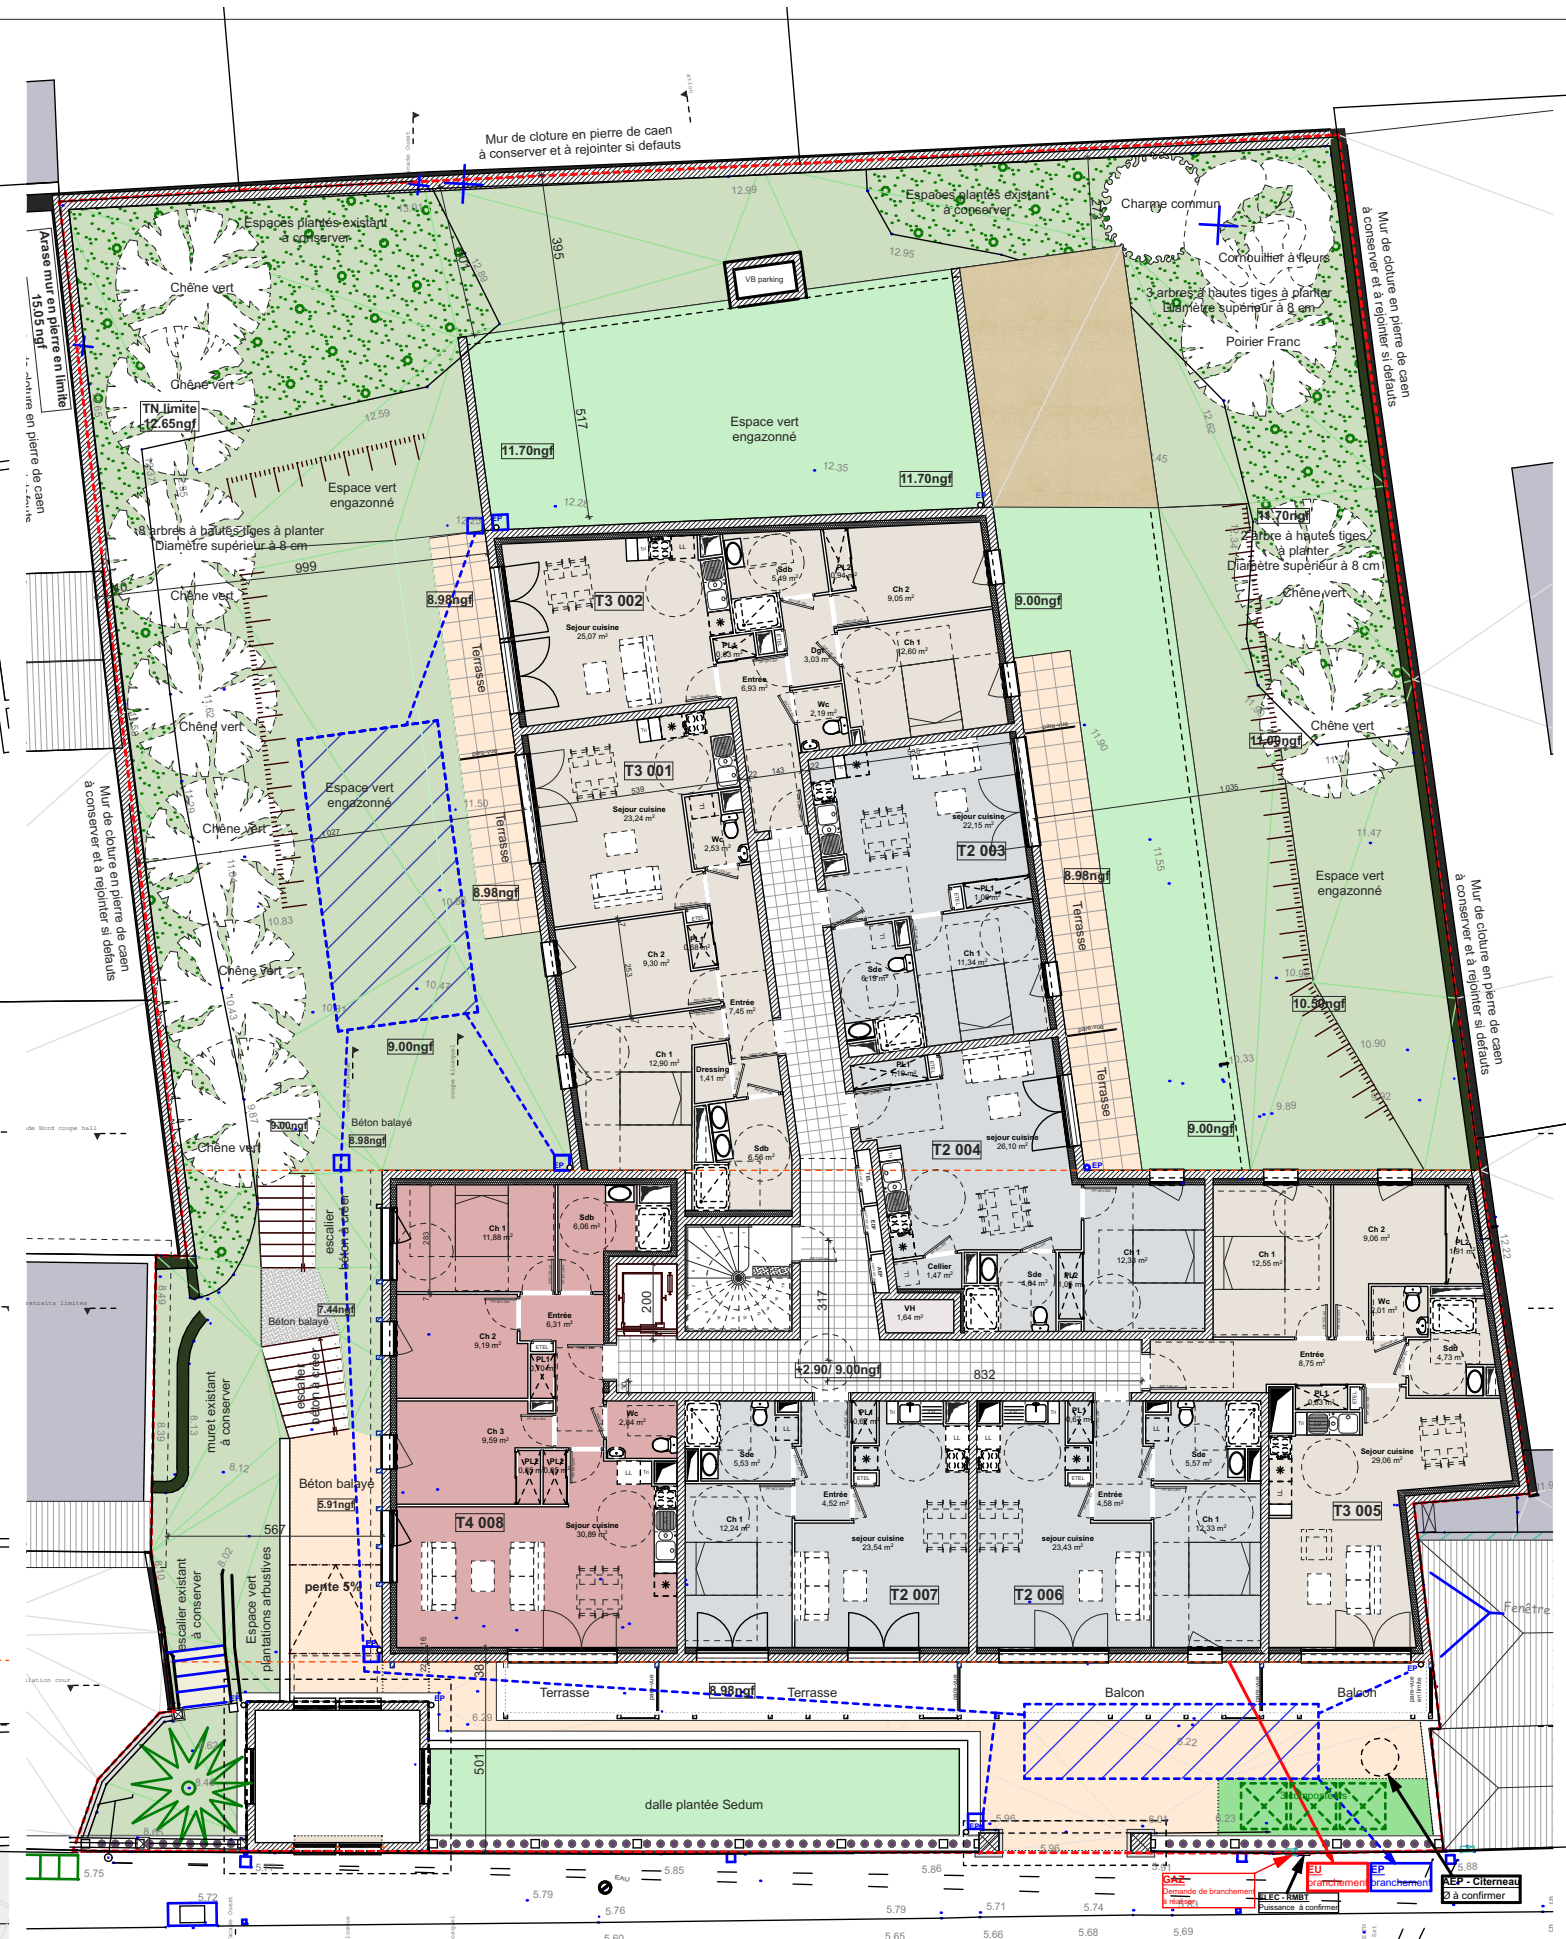

## PLAN ETAGE 1