


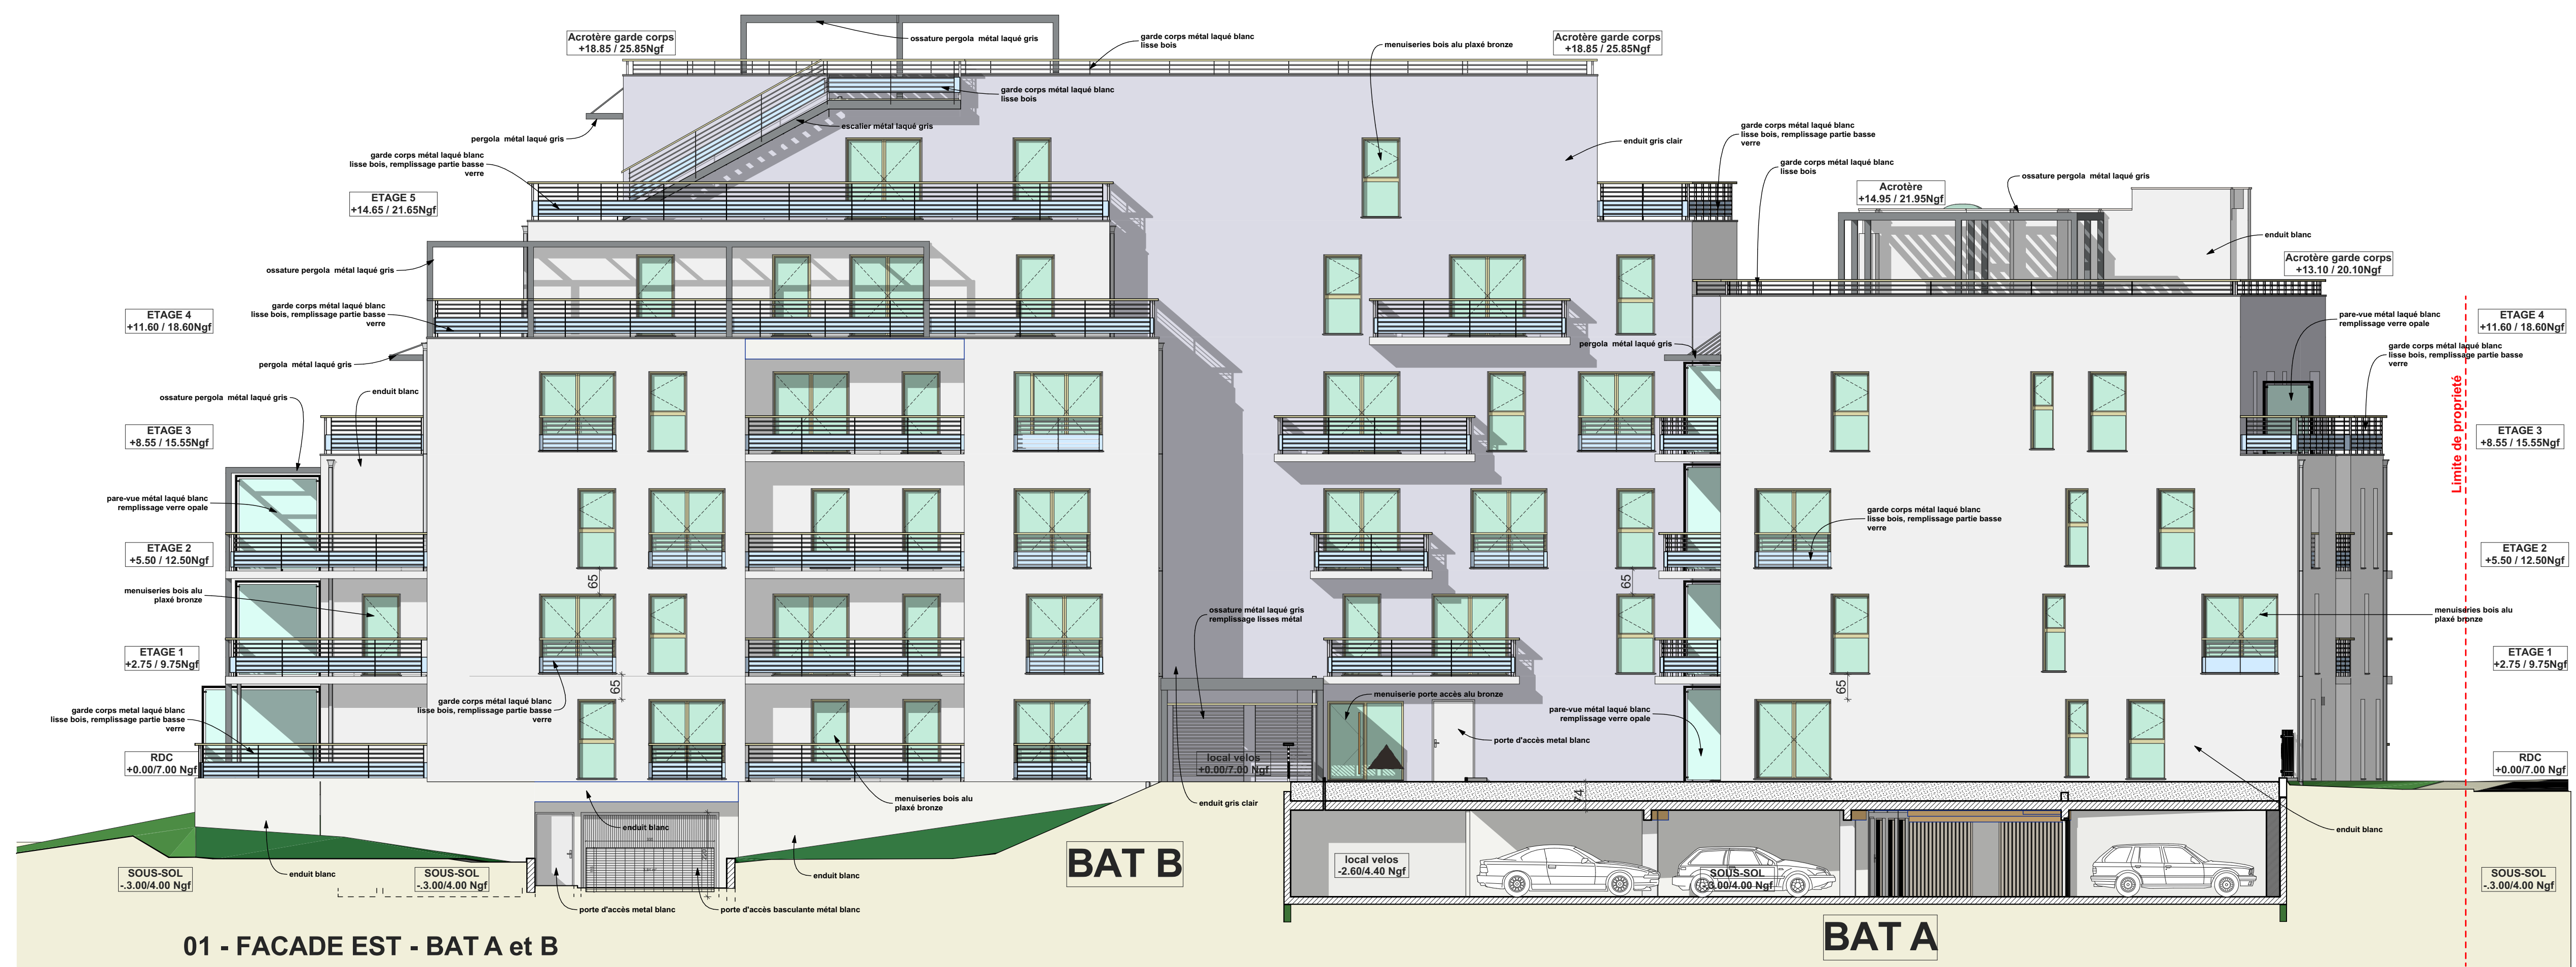

[illegible]

Maître d'œuvre :		Légende :	Echelle :	Date :	DCE
 			1/100	21 10 2024	
		FACADES		Référence :	Index :
				ECT-19	10

