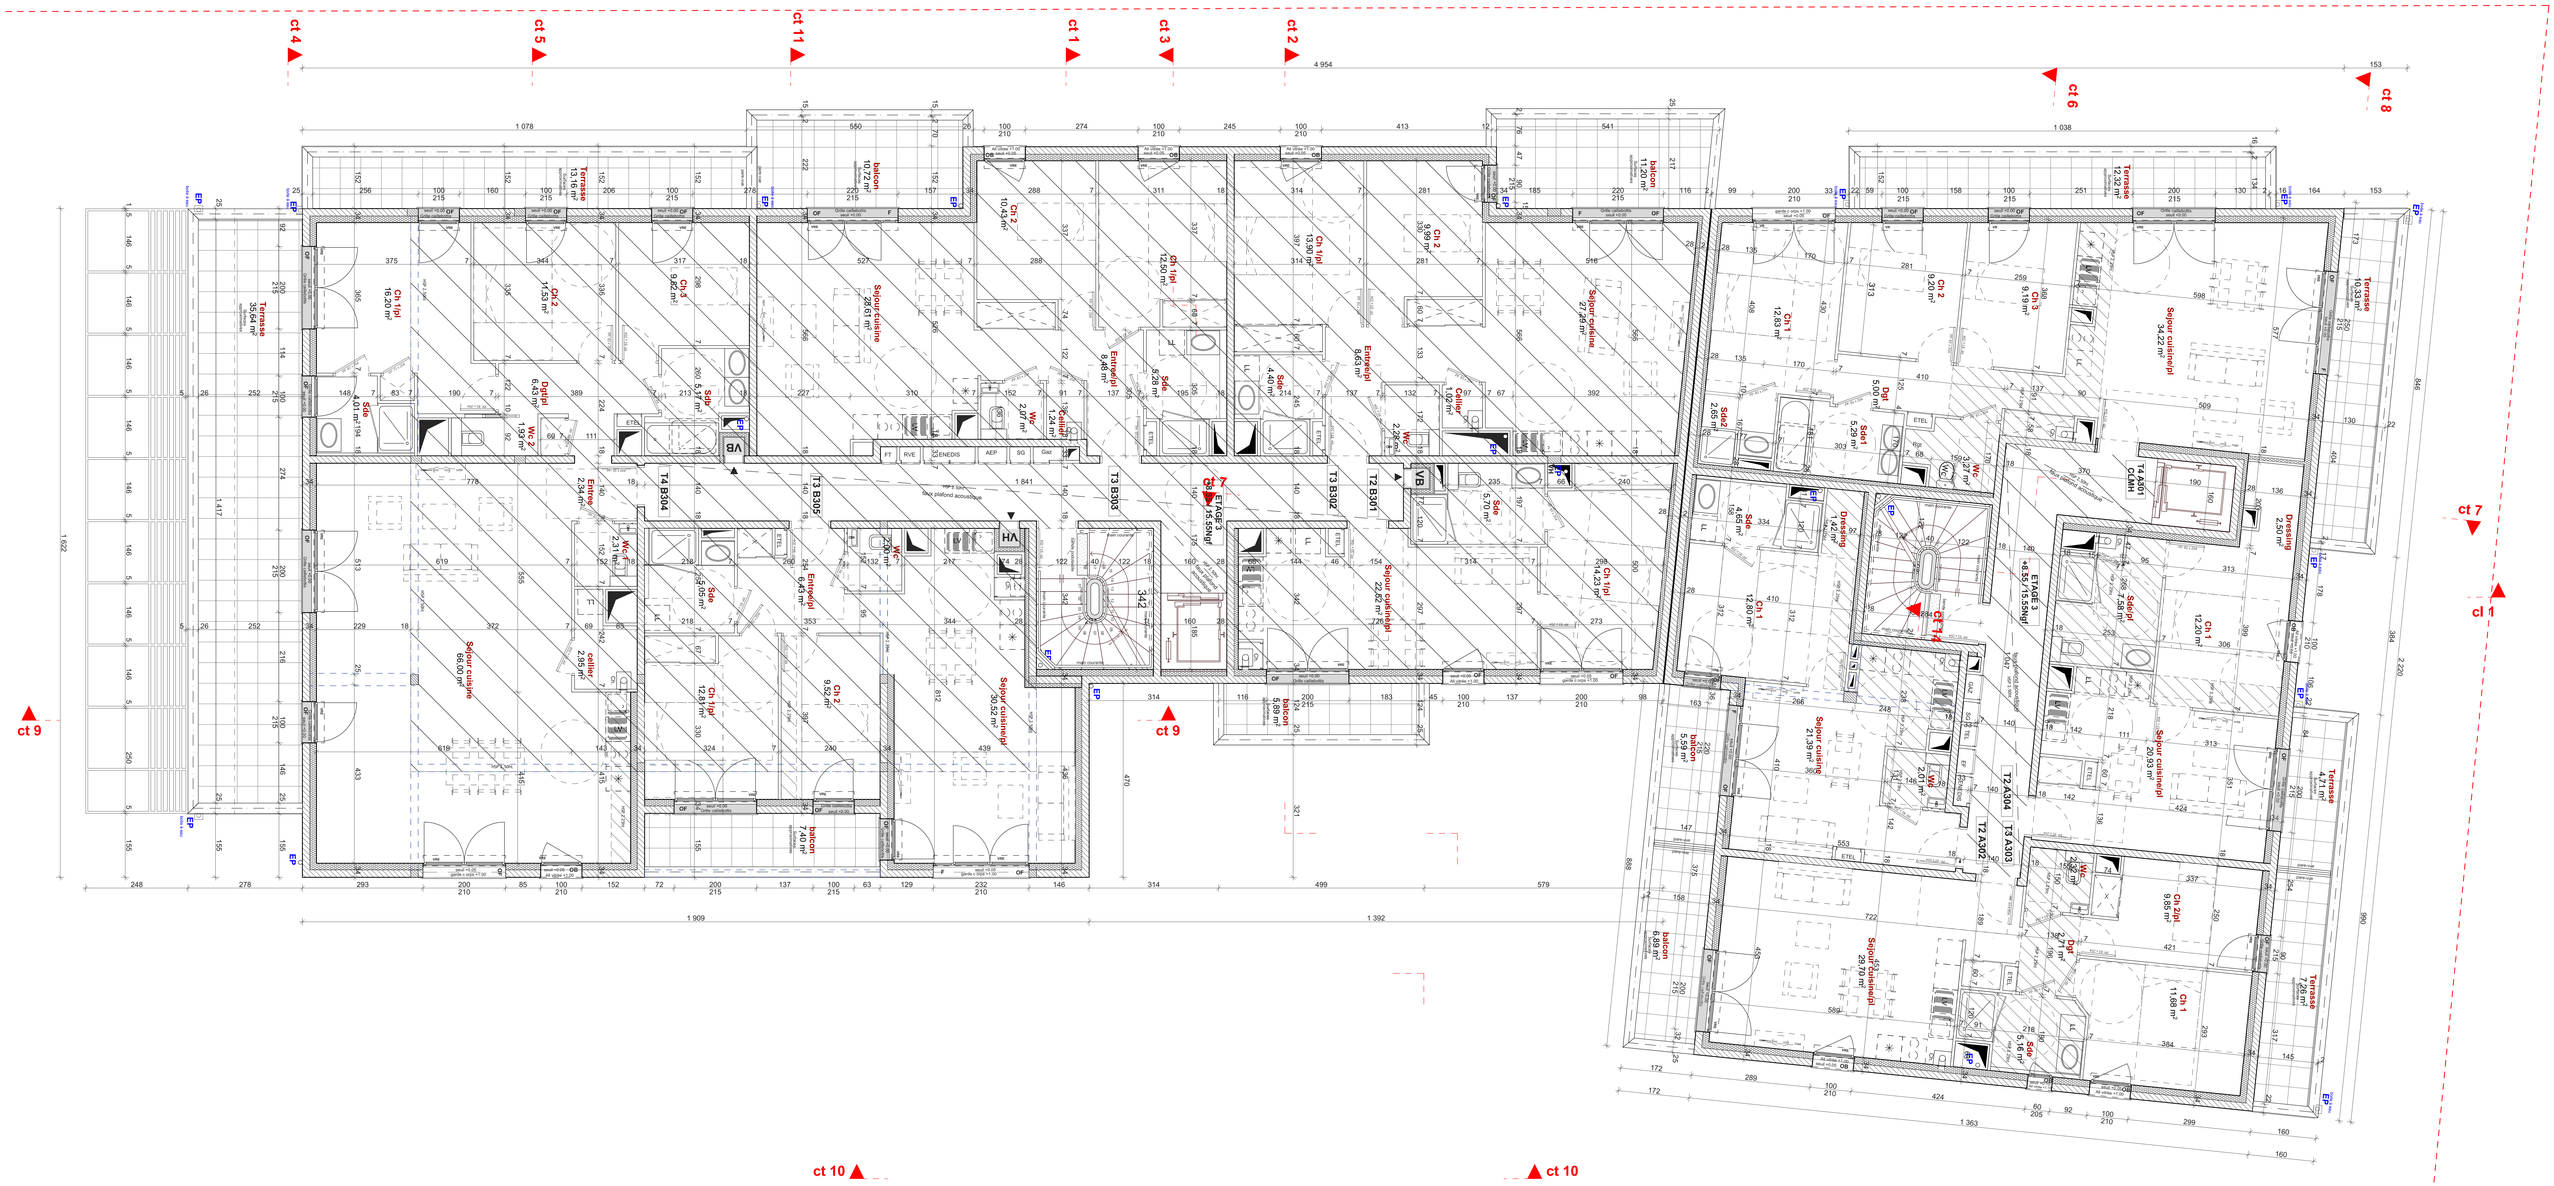
ct 4
ct 5
ct 11
ct 1
ct 3
ct 2
ct 6
ct 8
ct 7
ct 1
ct 9
ct 9
ct 10
ct 10
ct 5
ct 11
ct 1
ct 3
ct 2
ct 14
ct 6
ct 8
4 954
1 078
153
1 038
1 909
1 392
1 363
1 622
Séjour cuisine/pl 66.00 m²
Ch 1pl 16.28 m²
Ch 2 11.53 m²
Ch 3 9.92 m²
Séjour/Cuisine 20.61 m²
Ch 1pl 12.50 m²
Ch 2 10.43 m²
Ch 1pl 13.90 m²
Ch 2 9.39 m²
Séjour cuisine/pl 27.40 m²
Ch 2 9.20 m²
Ch 3 9.19 m²
Ch 1 12.00 m²
Séjour cuisine/pl 34.22 m²
Terrasse 12.22 m²
Terrasse 10.33 m²
balcon 10.27 m²
balcon 11.20 m²
Terrasse 35.64 m²
Terrasse 33.48 m²
Séjour cuisine/pl 38.32 m²
Ch 1pl 12.91 m²
Ch 2 9.52 m²
balcon 7.40 m²
Séjour cuisine/pl 22.85 m²
Ch 1pl 12.21 m²
balcon 5.88 m²
Séjour cuisine/pl 21.39 m²
balcon 5.59 m²
Ch 1 12.00 m²
Séjour cuisine/pl 20.93 m²
Terrasse 42.71 m²
Séjour cuisine/pl 25.70 m²
balcon 6.89 m²
Ch 1 11.68 m²
Ch 2pl 9.85 m²
Terrasse 7.26 m²
Ch 2pl 9.88 m²
Dégt 5.00 m²
Séd1 5.29 m²
Séd2 2.65 m²
Dressing 2.50 m²
ETAGE 3 +8.55/15.55Ngf
ETAGE 3 +8.55/15.55Ngf
T4 A301 C.MH
T2 A304
T3 A303
T2 A302
T4 B304
T3 B305
T3 B303
T2 B302
T2 B301
cellier
Wc
Dégt
Dressing
Entrée/pl
Entrée/pl
Entrée/pl
Entrée/pl
Cuisine
Séjour cuisine/pl
Séjour cuisine/pl
Séjour cuisine/pl