



Limite de propriété

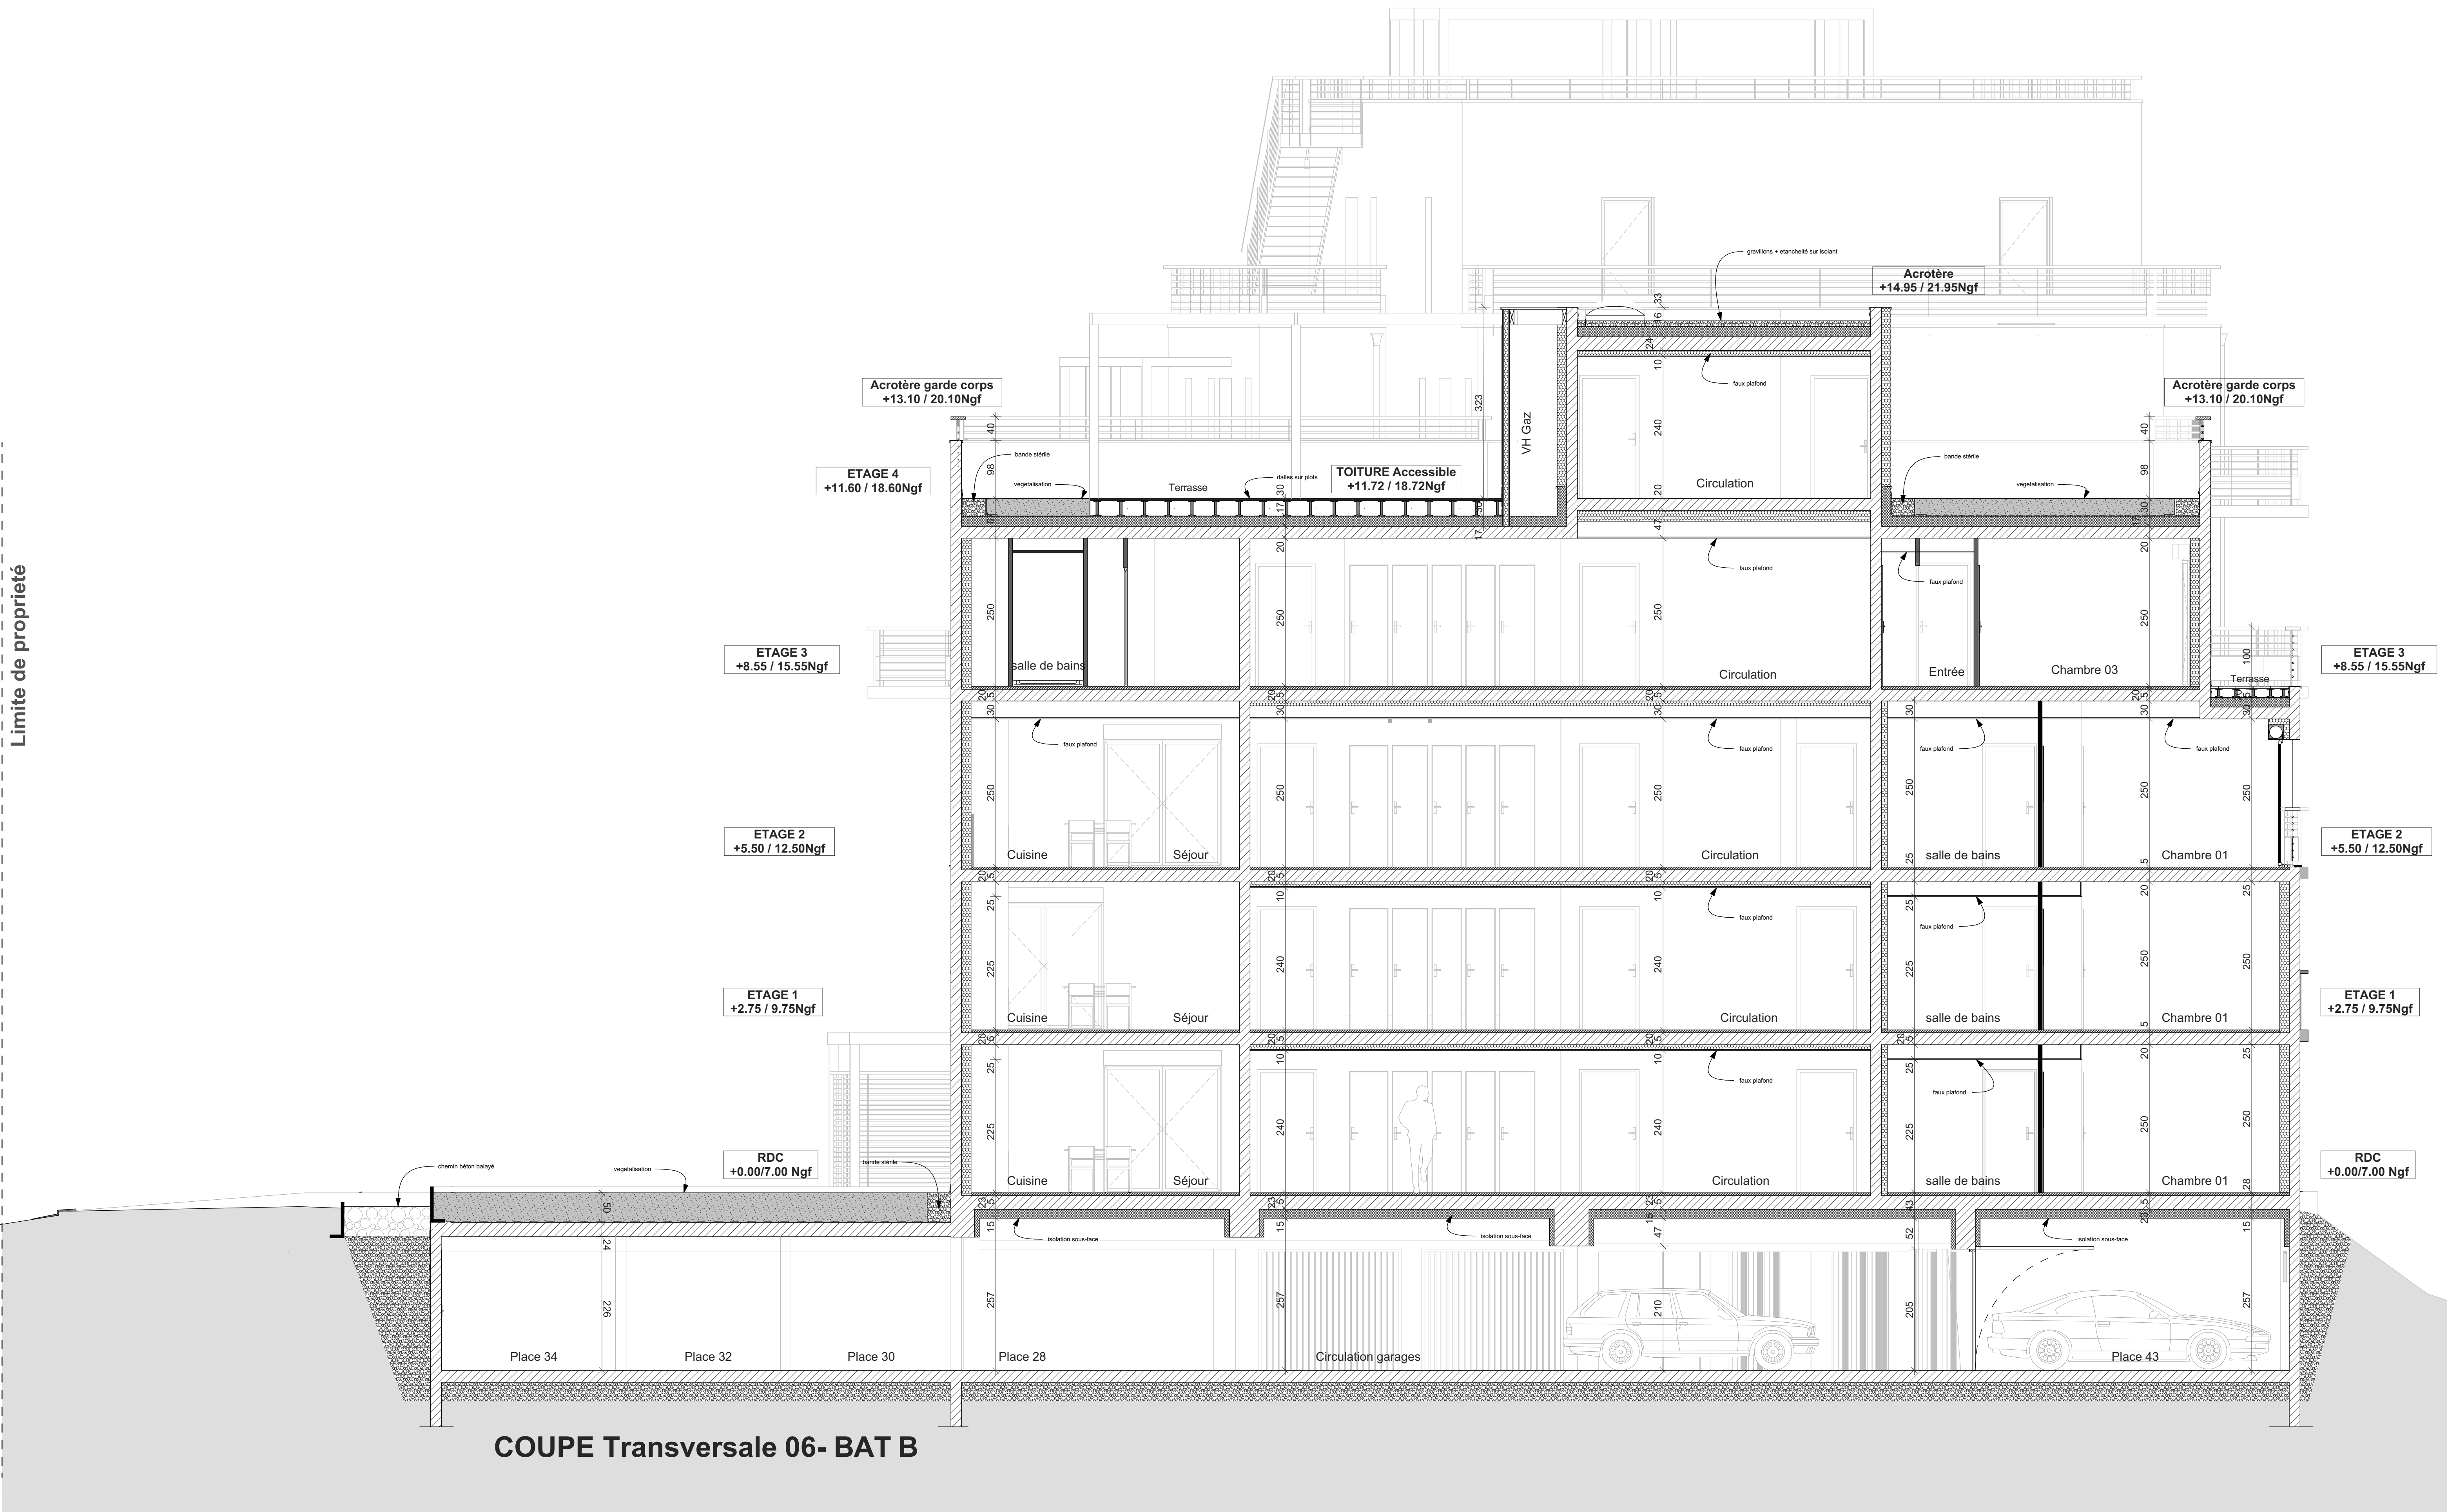

COUPE Transversale 06- BAT B

Limite de propriété

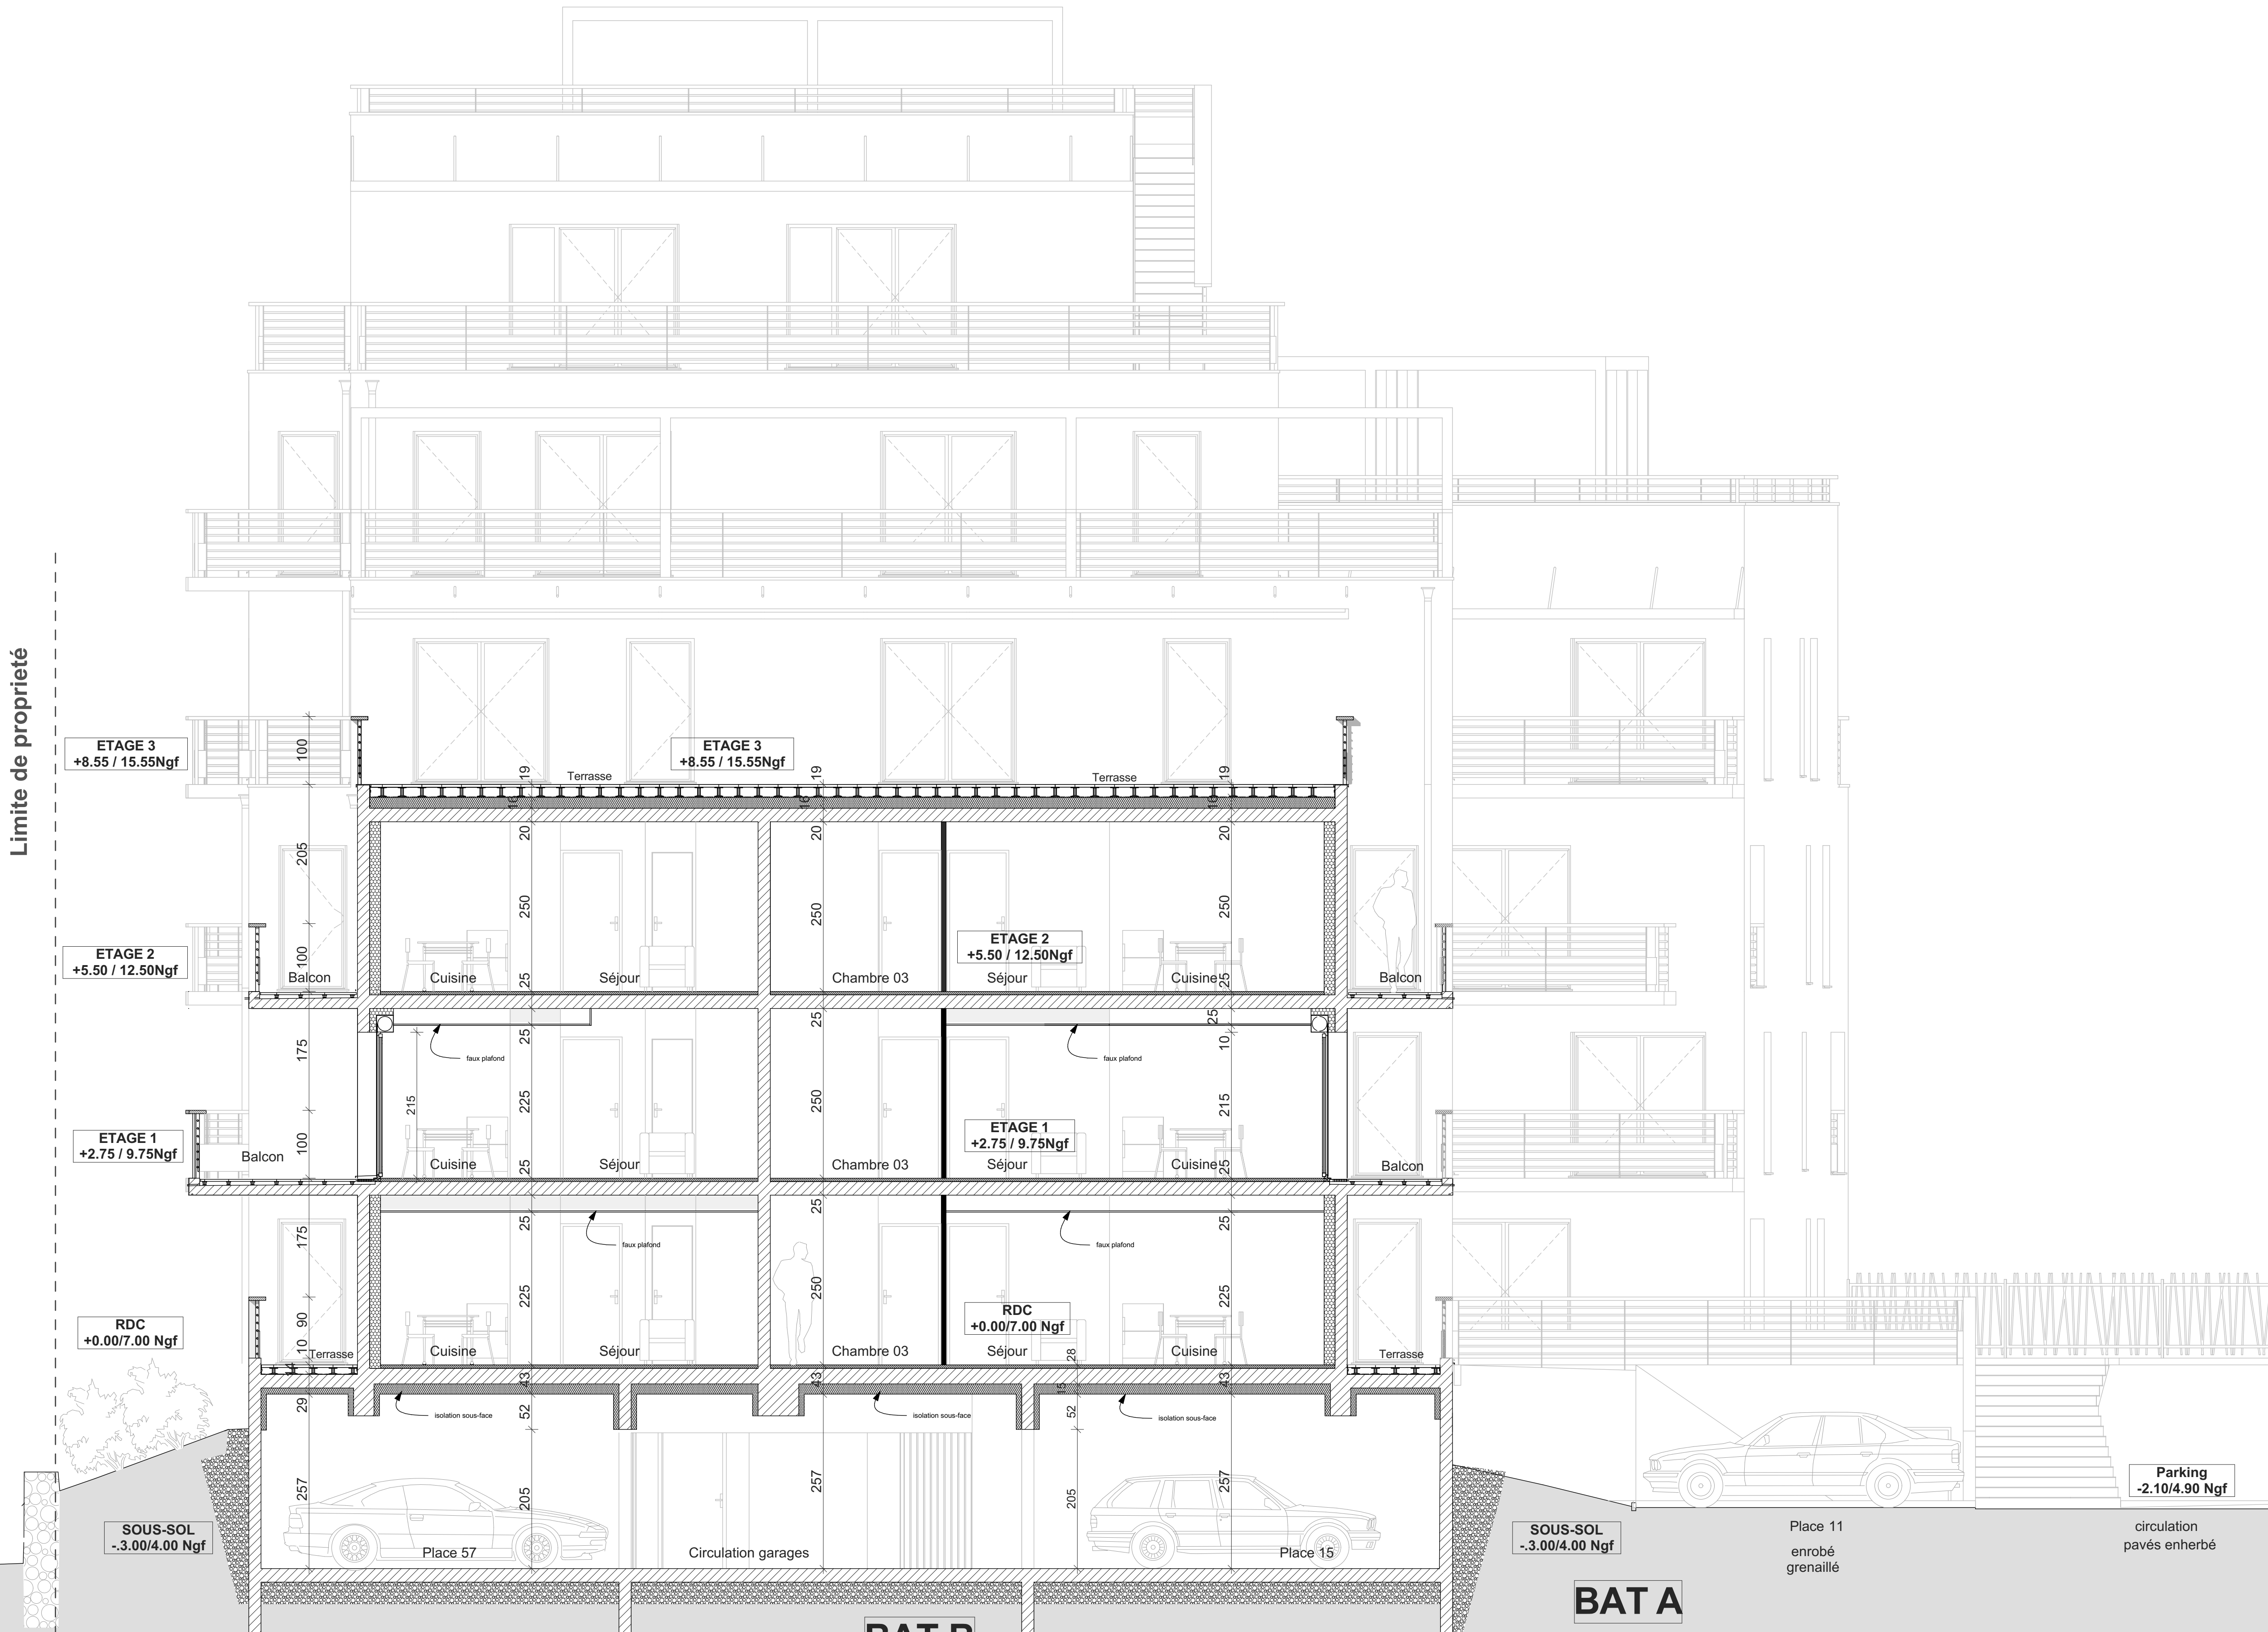

COUPE Transversale 04 - BAT A et B

Commune :

CAEN (14)

Projet :

CONSTRUCTION DE 46 Logements

Adresse :

108 Rue Basse

Maîtrise d'ouvrage :

EDIFIDES CAEN  
12 Place de la République  
14 000 CAEN  
02 50 65 45 95

Maîtrise d'œuvre :

Atelier 2G Architectes  
16 Rue Roger Salengro - Centre commercial Colbert  
14550 BLAINVILLE SUR ORNE  
Tel: 02 31 43 74 59 - Fax: 02 31 47 81 56  
Email: contact@atelier2g.com  
Internet : www.atelier2g.com

Economiste :

CABINET HELEINE  
58 B Route de Bretagne 14760 BRETTEVILLE SUR ODDON  
Tél: 02 31 74 16 16  
Email: dh@cabinet-heleine.fr

Bureau d'étude Thermique-Fluides :

BET DELTA FLUIDES  
3 route d'IFS 14000 Caen  
Tél: 02 31 29 32 99  
Email: deltafluides.caen@wanadoo.fr

Contrôle Technique :

QUALICONSULT  
1 Avenue Tsukuba  
Le CITIS - 14205 Hérouville Saint Clair  
Tél: 02 31 53 40 50 - Fax: 02 31 44 58 06  
Email: paul.maertens@qualiconsult.fr

Bureau d'études structures :

SARL LE COZ Christophe  
Espace la Monnaie- 48 rue de Bray  
35510 Cesson Sévigné  
Tél: 02 99 50 01 63 - Fax: 02 99 41 91 65  
Email: c.lecoz@le-be-lcoz.fr

IND

DATE

MODIFICATIONS

Maîtrise d'ouvrage	Maîtrise d'œuvre	Légende :	Echelle :	Date :	DCE
atelier 2G	édifidès	Coupe transversale 04	1/50	21 10 2024	
	VOTRE IMMOBILIER	Coupe transversale 06		ECT-19	13