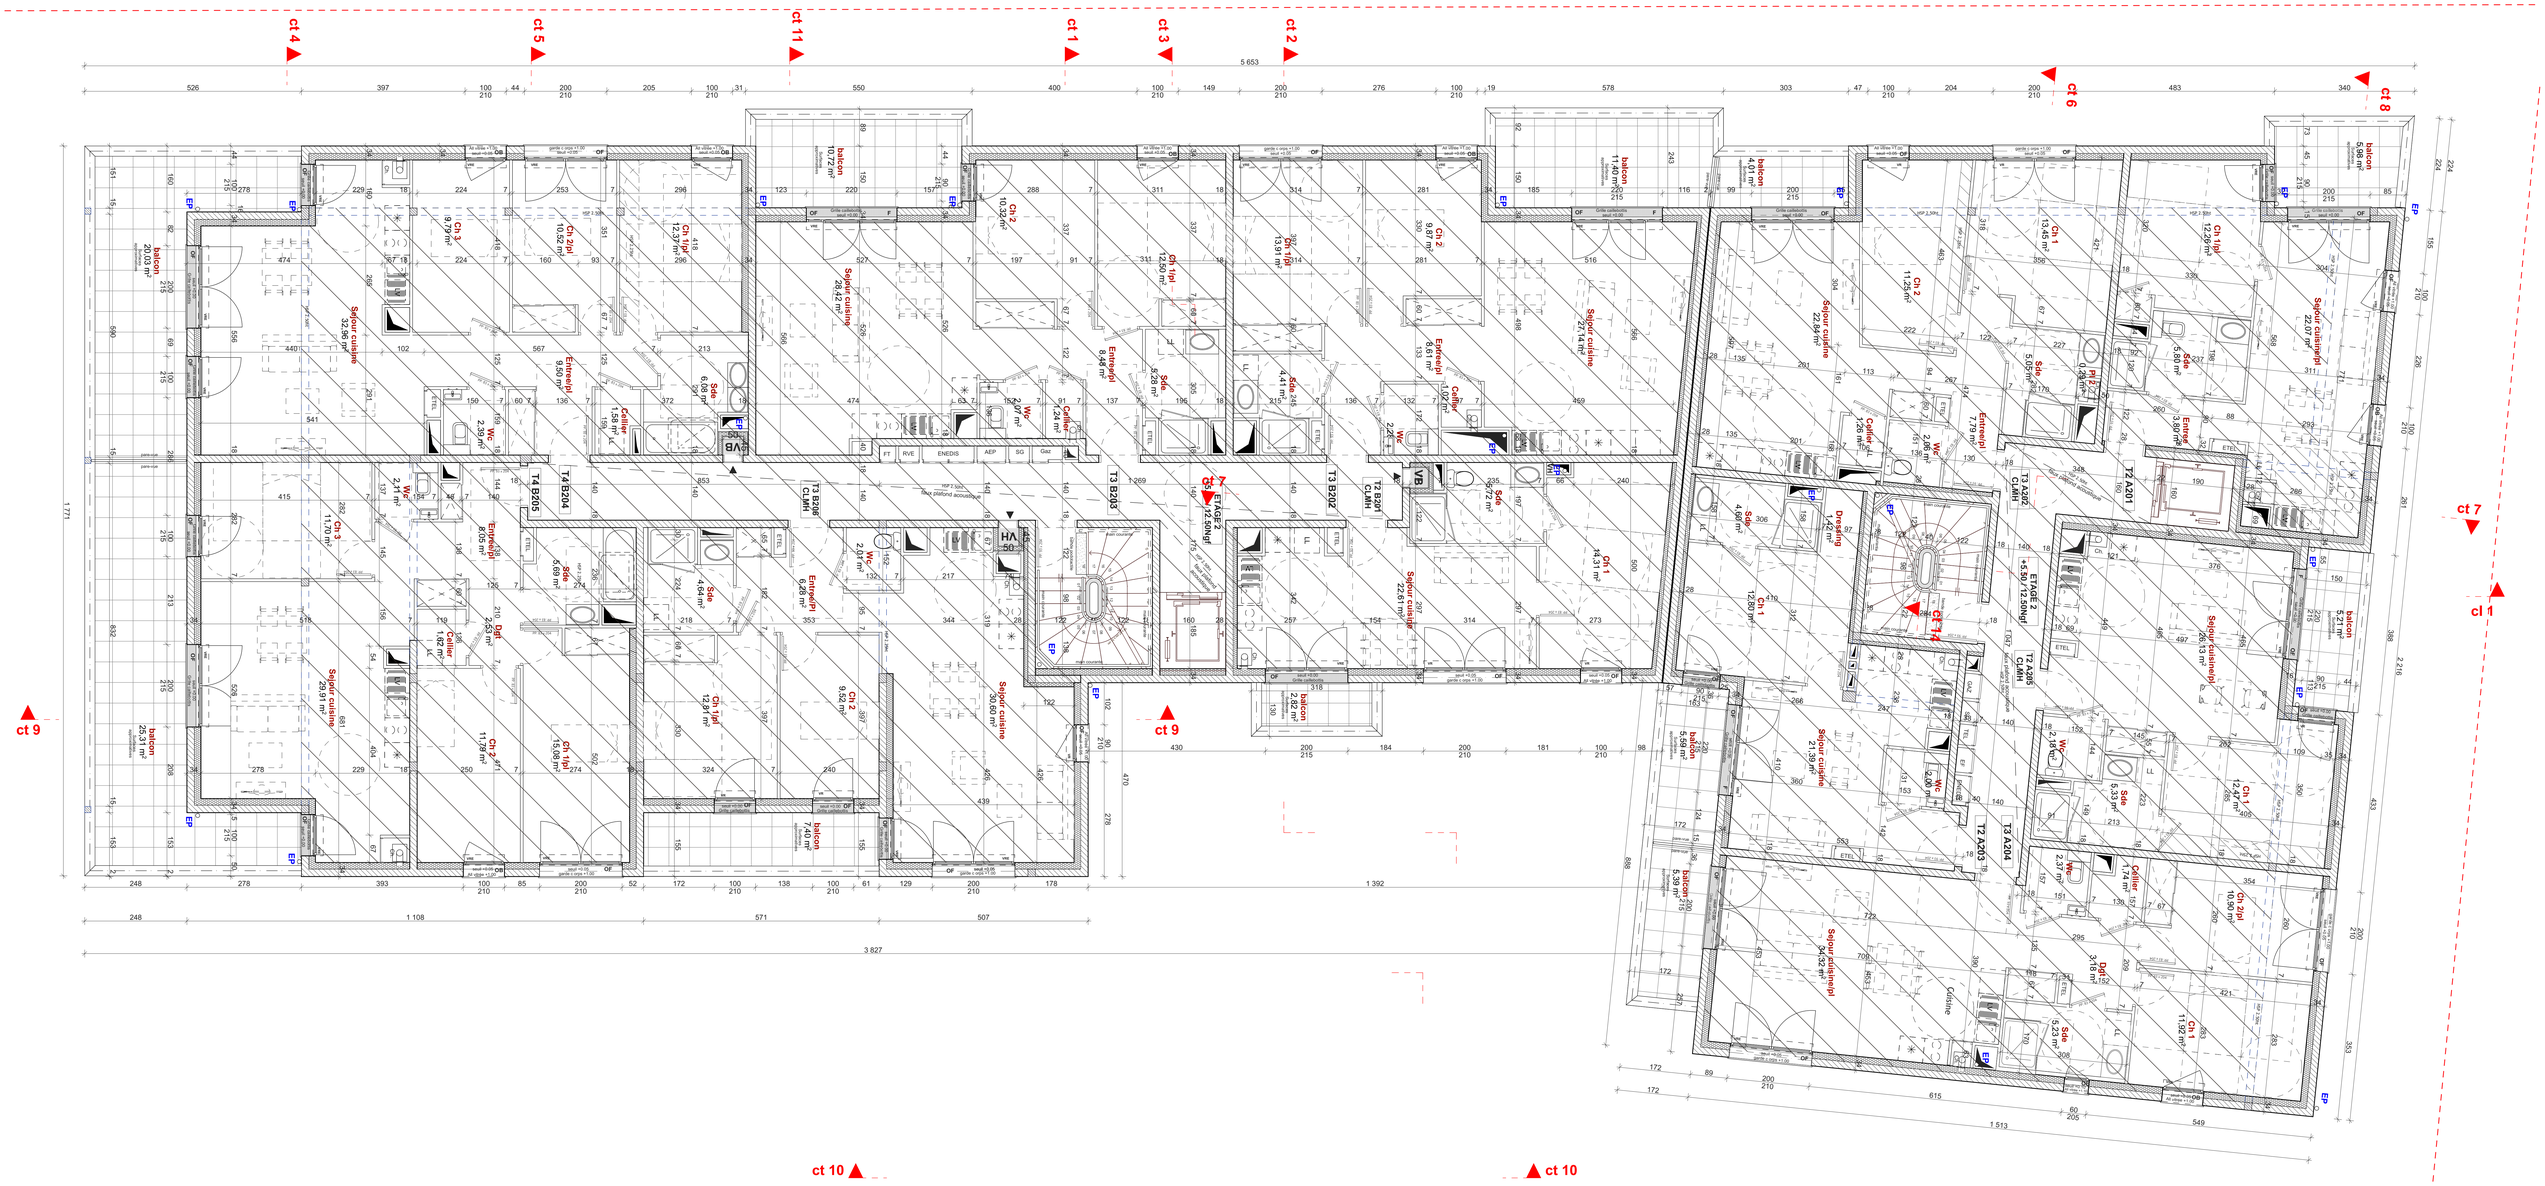
ct 4
ct 5
ct 11
ct 1
ct 3
ct 2
ct 6
ct 8
ct 9
ct 7
ct 10
ct 12
ct 13
ct 15
ct 14
5 653
1 771
1 392
3 827
1 108
571
507
T4 B205
T4 B204
T3 B206
CLIM1
T3 B203
T3 B202
T2 B201
T2 A201
T3 A202
CLIM1
T2 A205
CLIM1
T3 A204
T2 A203
ETAGE 2
+5.50/13.50Ngf
ETAGE2
+2.70/10.90Ngf
Séjour cuisine
Ch 1
Ch 2
Ch 3
Ch 1pl
Ch 2pl
Entrée/pl
Séjour cuisine/pl
Séjour cuisine/pl
Séjour cuisine