

Commune :  
Projet :  
Adresse :  
Maîtrise d'ouvrage :  
Maîtrise d'œuvre :

LE HAVRE (76)

PROJET de Collectif  
de 102 logements  
studios et T1

Angle Rue de Jemmapes / Rue de la Ferme Boutillier  
au Havre (76600)

VINCI IMMOBILIER  
2, Rue René Cassin  
14280 St Contest  
Tel: 02 61 67 08 59

Atelier 2G Architectes  
16 Rue Roger salengro - 14550 Blainville sur Orne  
Tel: 02 31 43 74 59 - Fax: 02 31 47 81 56  
Email: [contact@atelier2g.com](mailto:contact@atelier2g.com)  
Internet : [www.atelier2g.com](http://www.atelier2g.com)

Maitrise d'œuvre  
Maitrise d'ouvrage

Atelier 2G  
ARCHITECTES

VINCI  
IMMOBILIER


Légende :

PLAN DE MASSE

Echelle :  
Référence :

1.100  
VHA-24

Date : NOV. 2024  
Indice :  
PC  
PC 2a

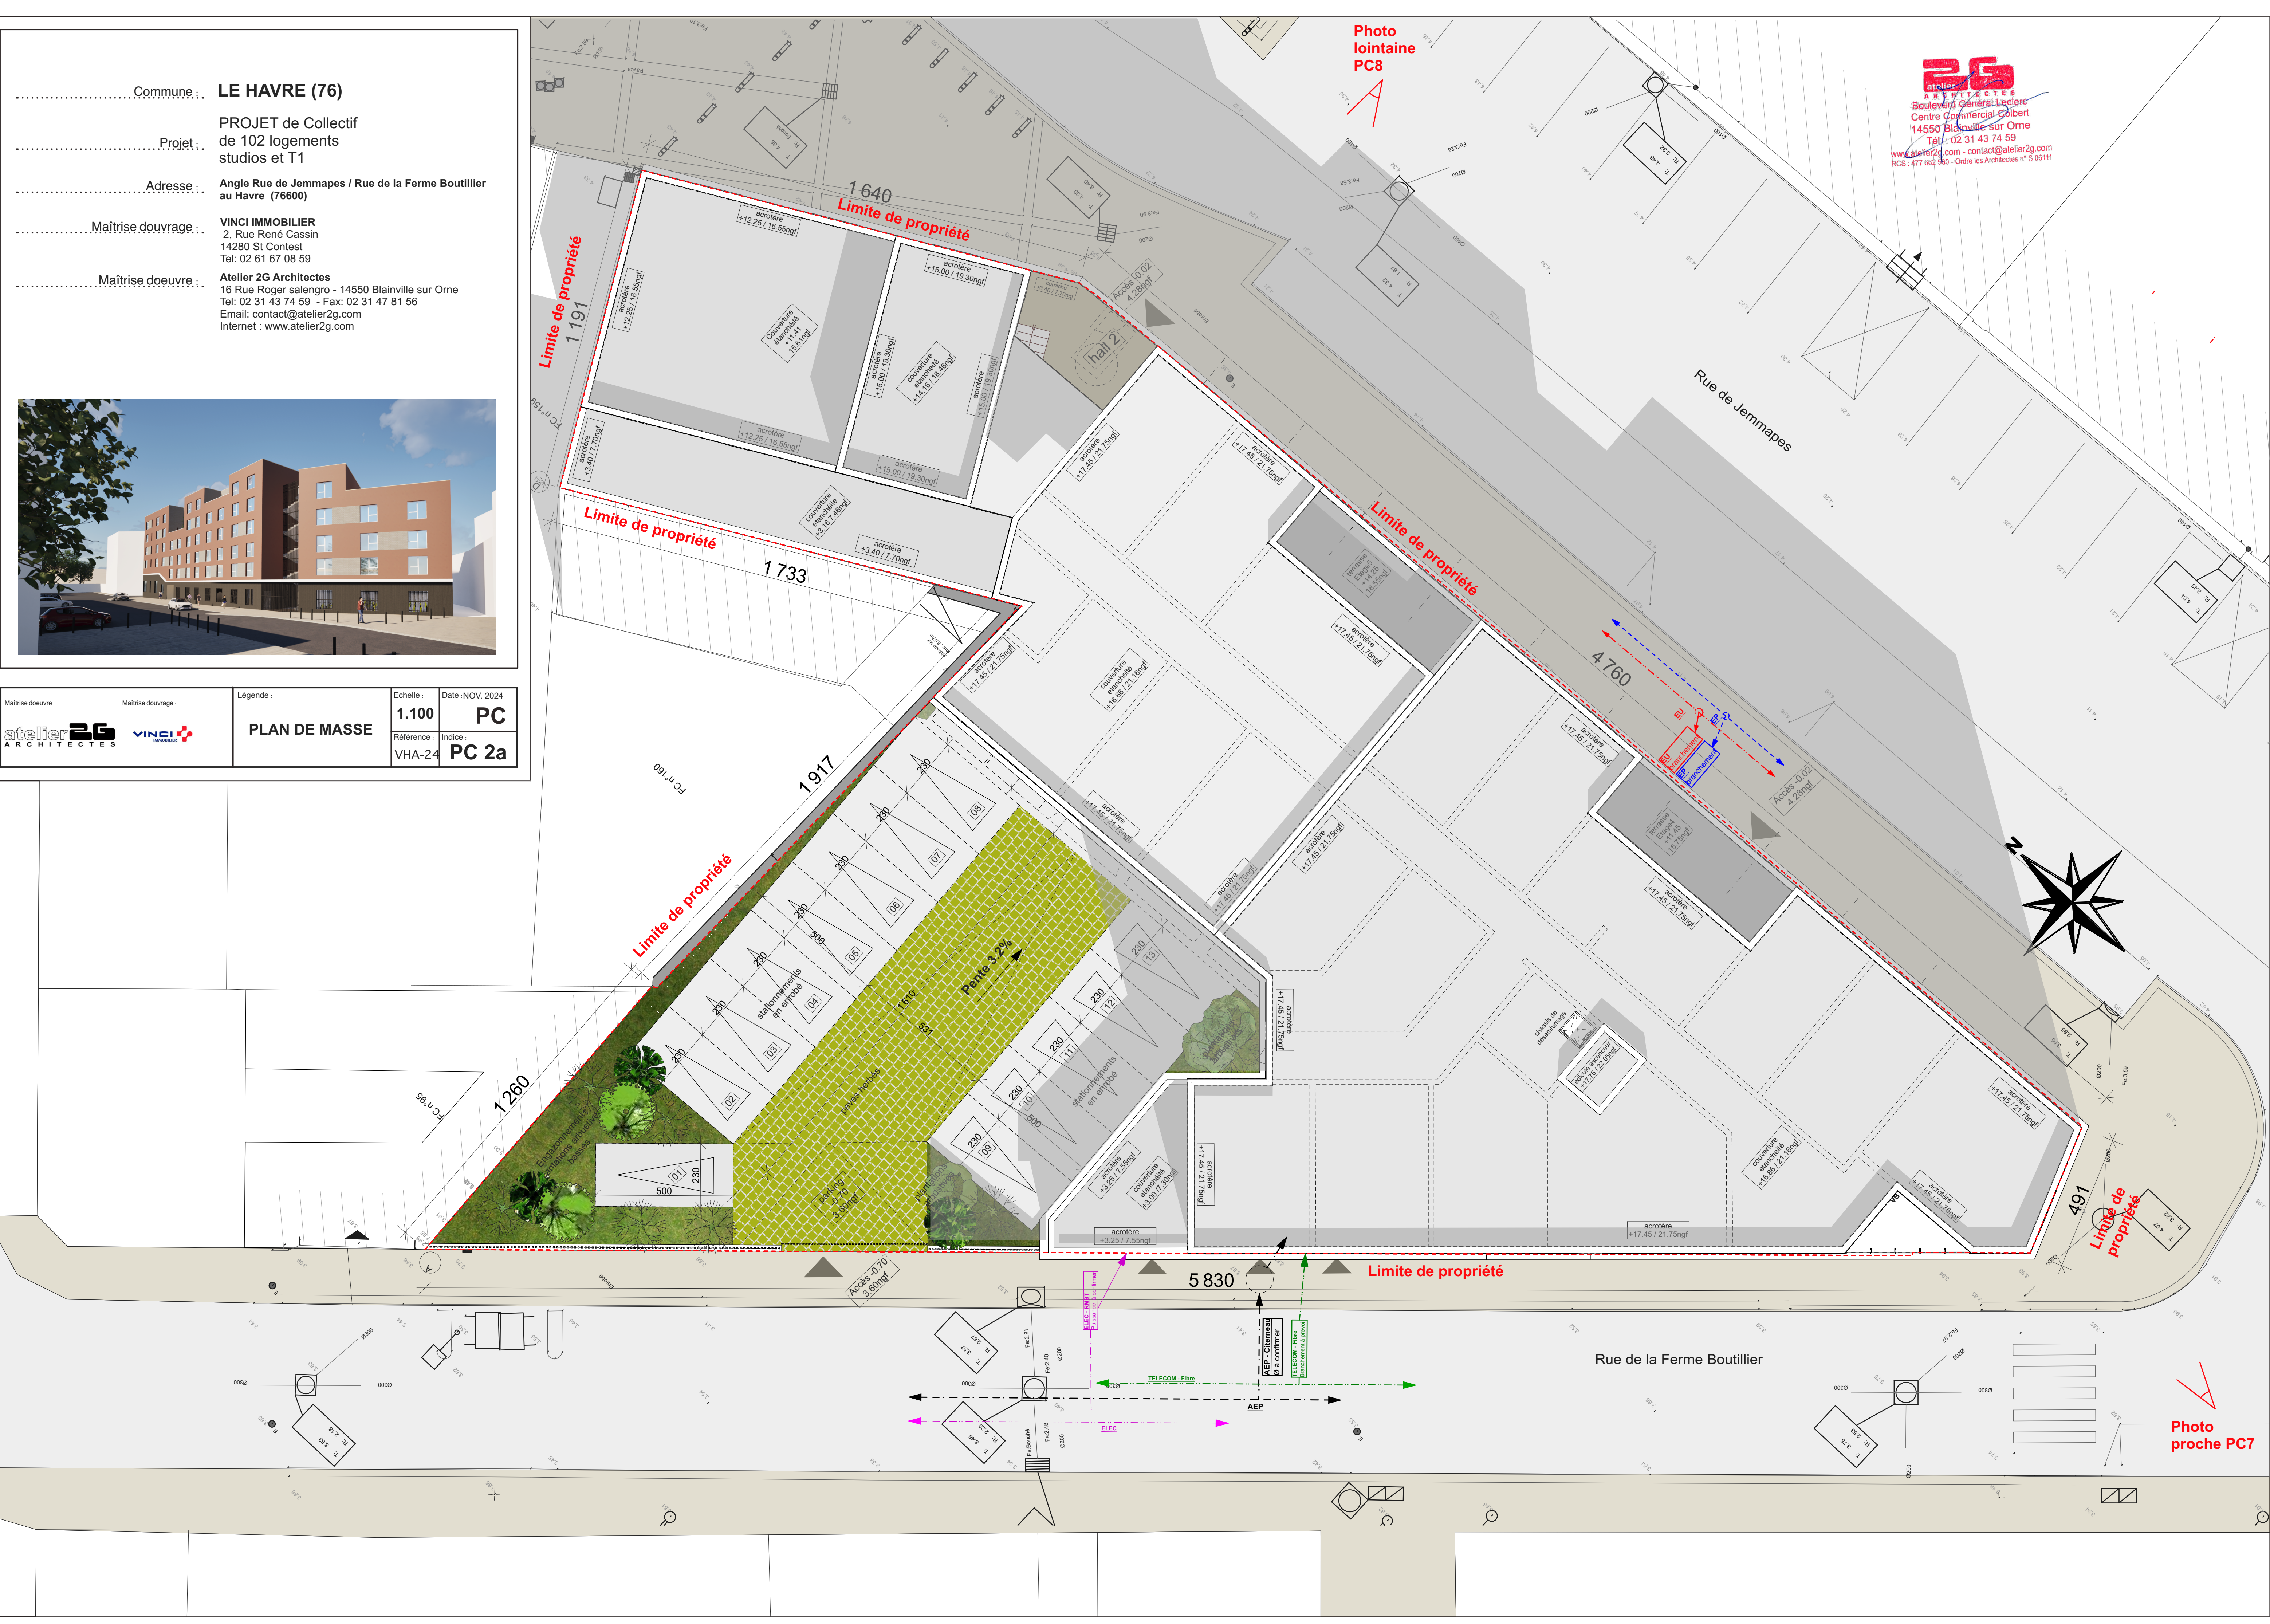

**2G**  
ARCHITECTES  
Boulevard Général Leclerc  
Centre Commercial Colbert  
14550 Blainville sur Orne  
Tel : 02 31 43 74 59  
[www.atelier2g.com](http://www.atelier2g.com) - [contact@atelier2g.com](mailto:contact@atelier2g.com)  
RCS : 477 662 860 - Ordre des Architectes n° 9 06111

Photo  
proche  
PC7