

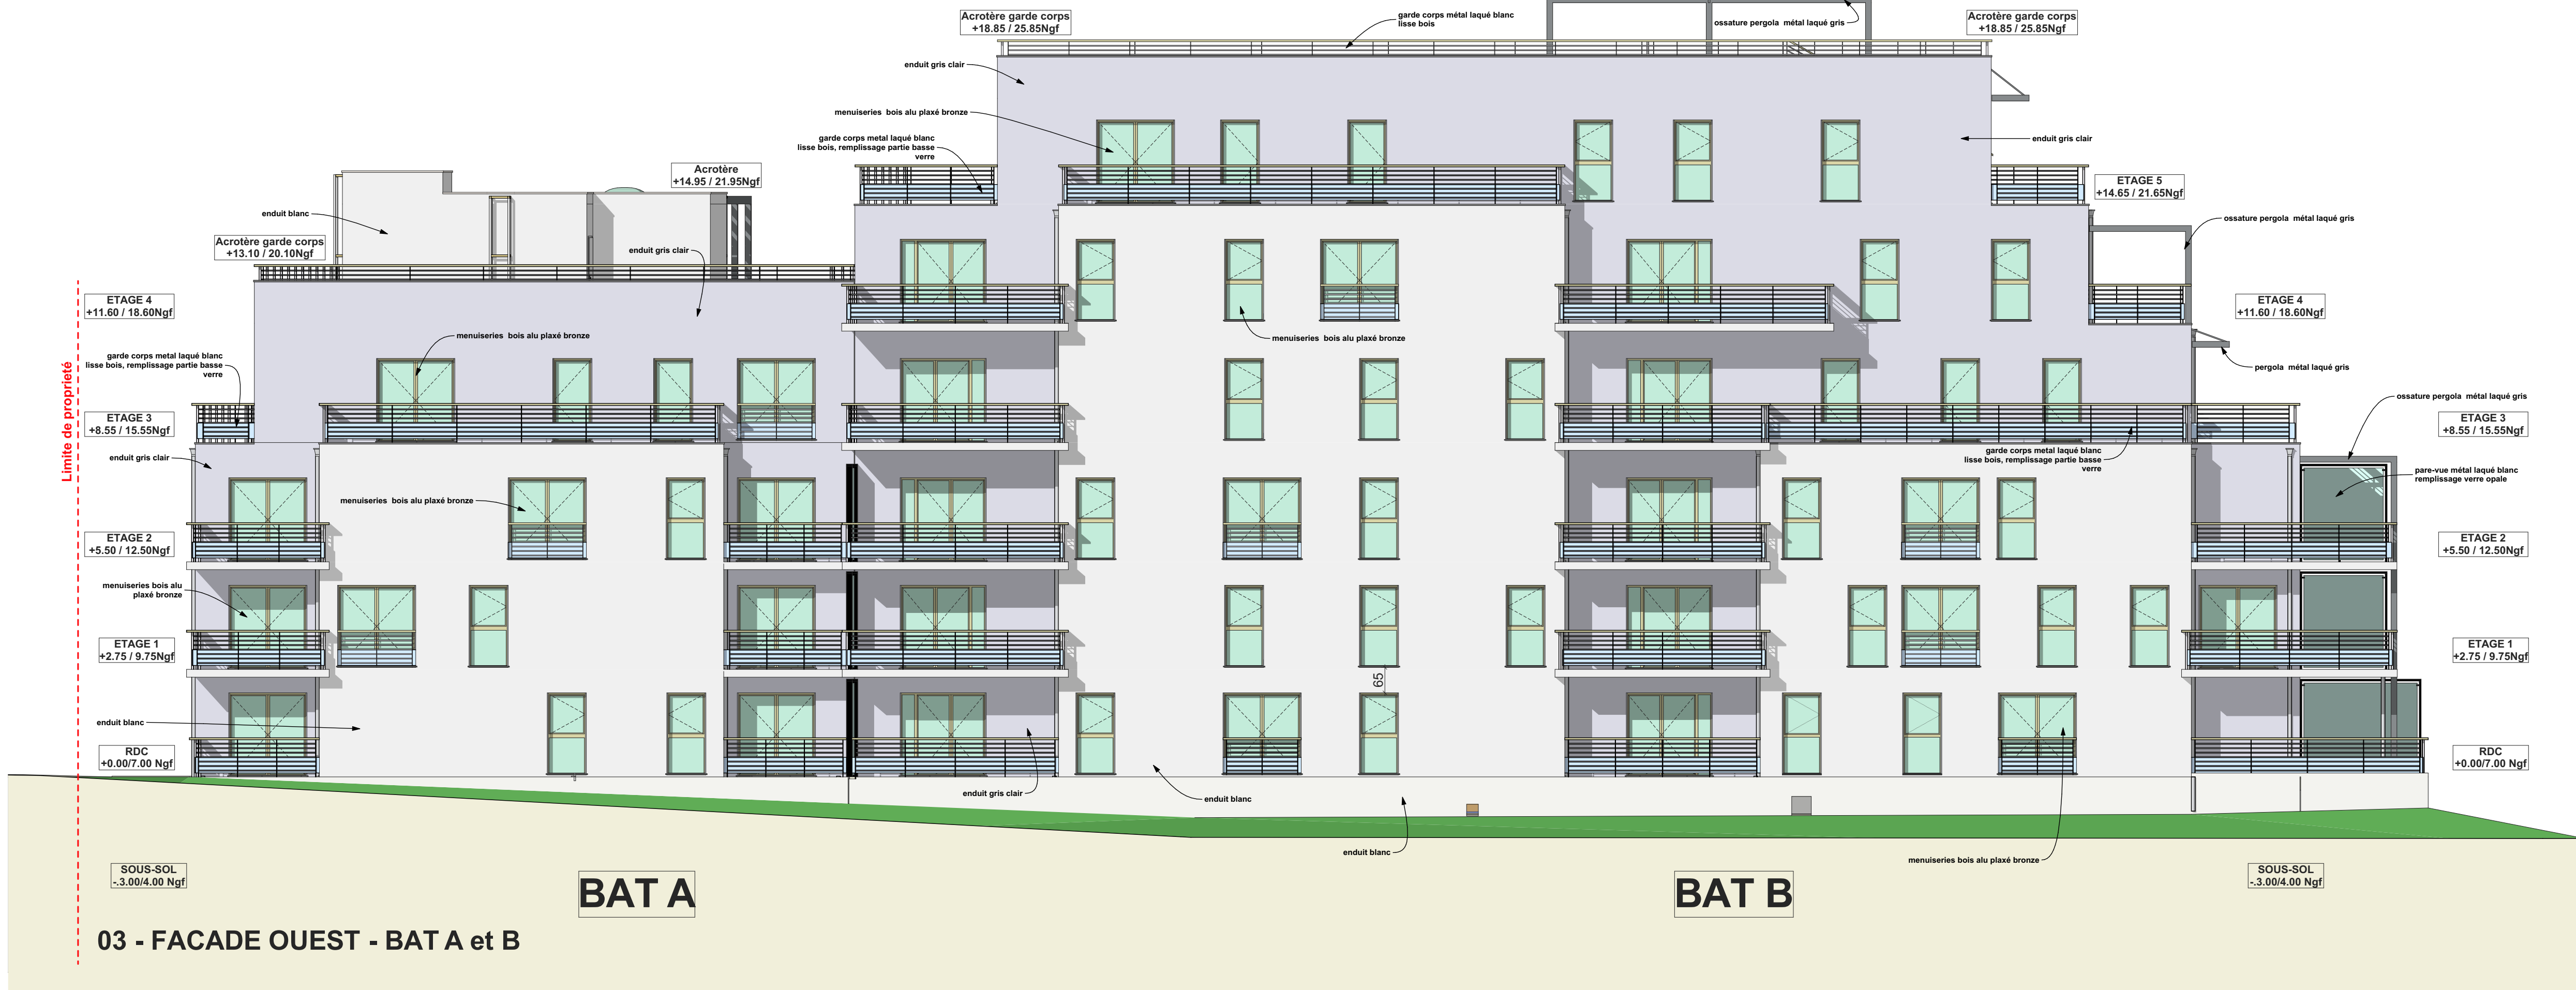
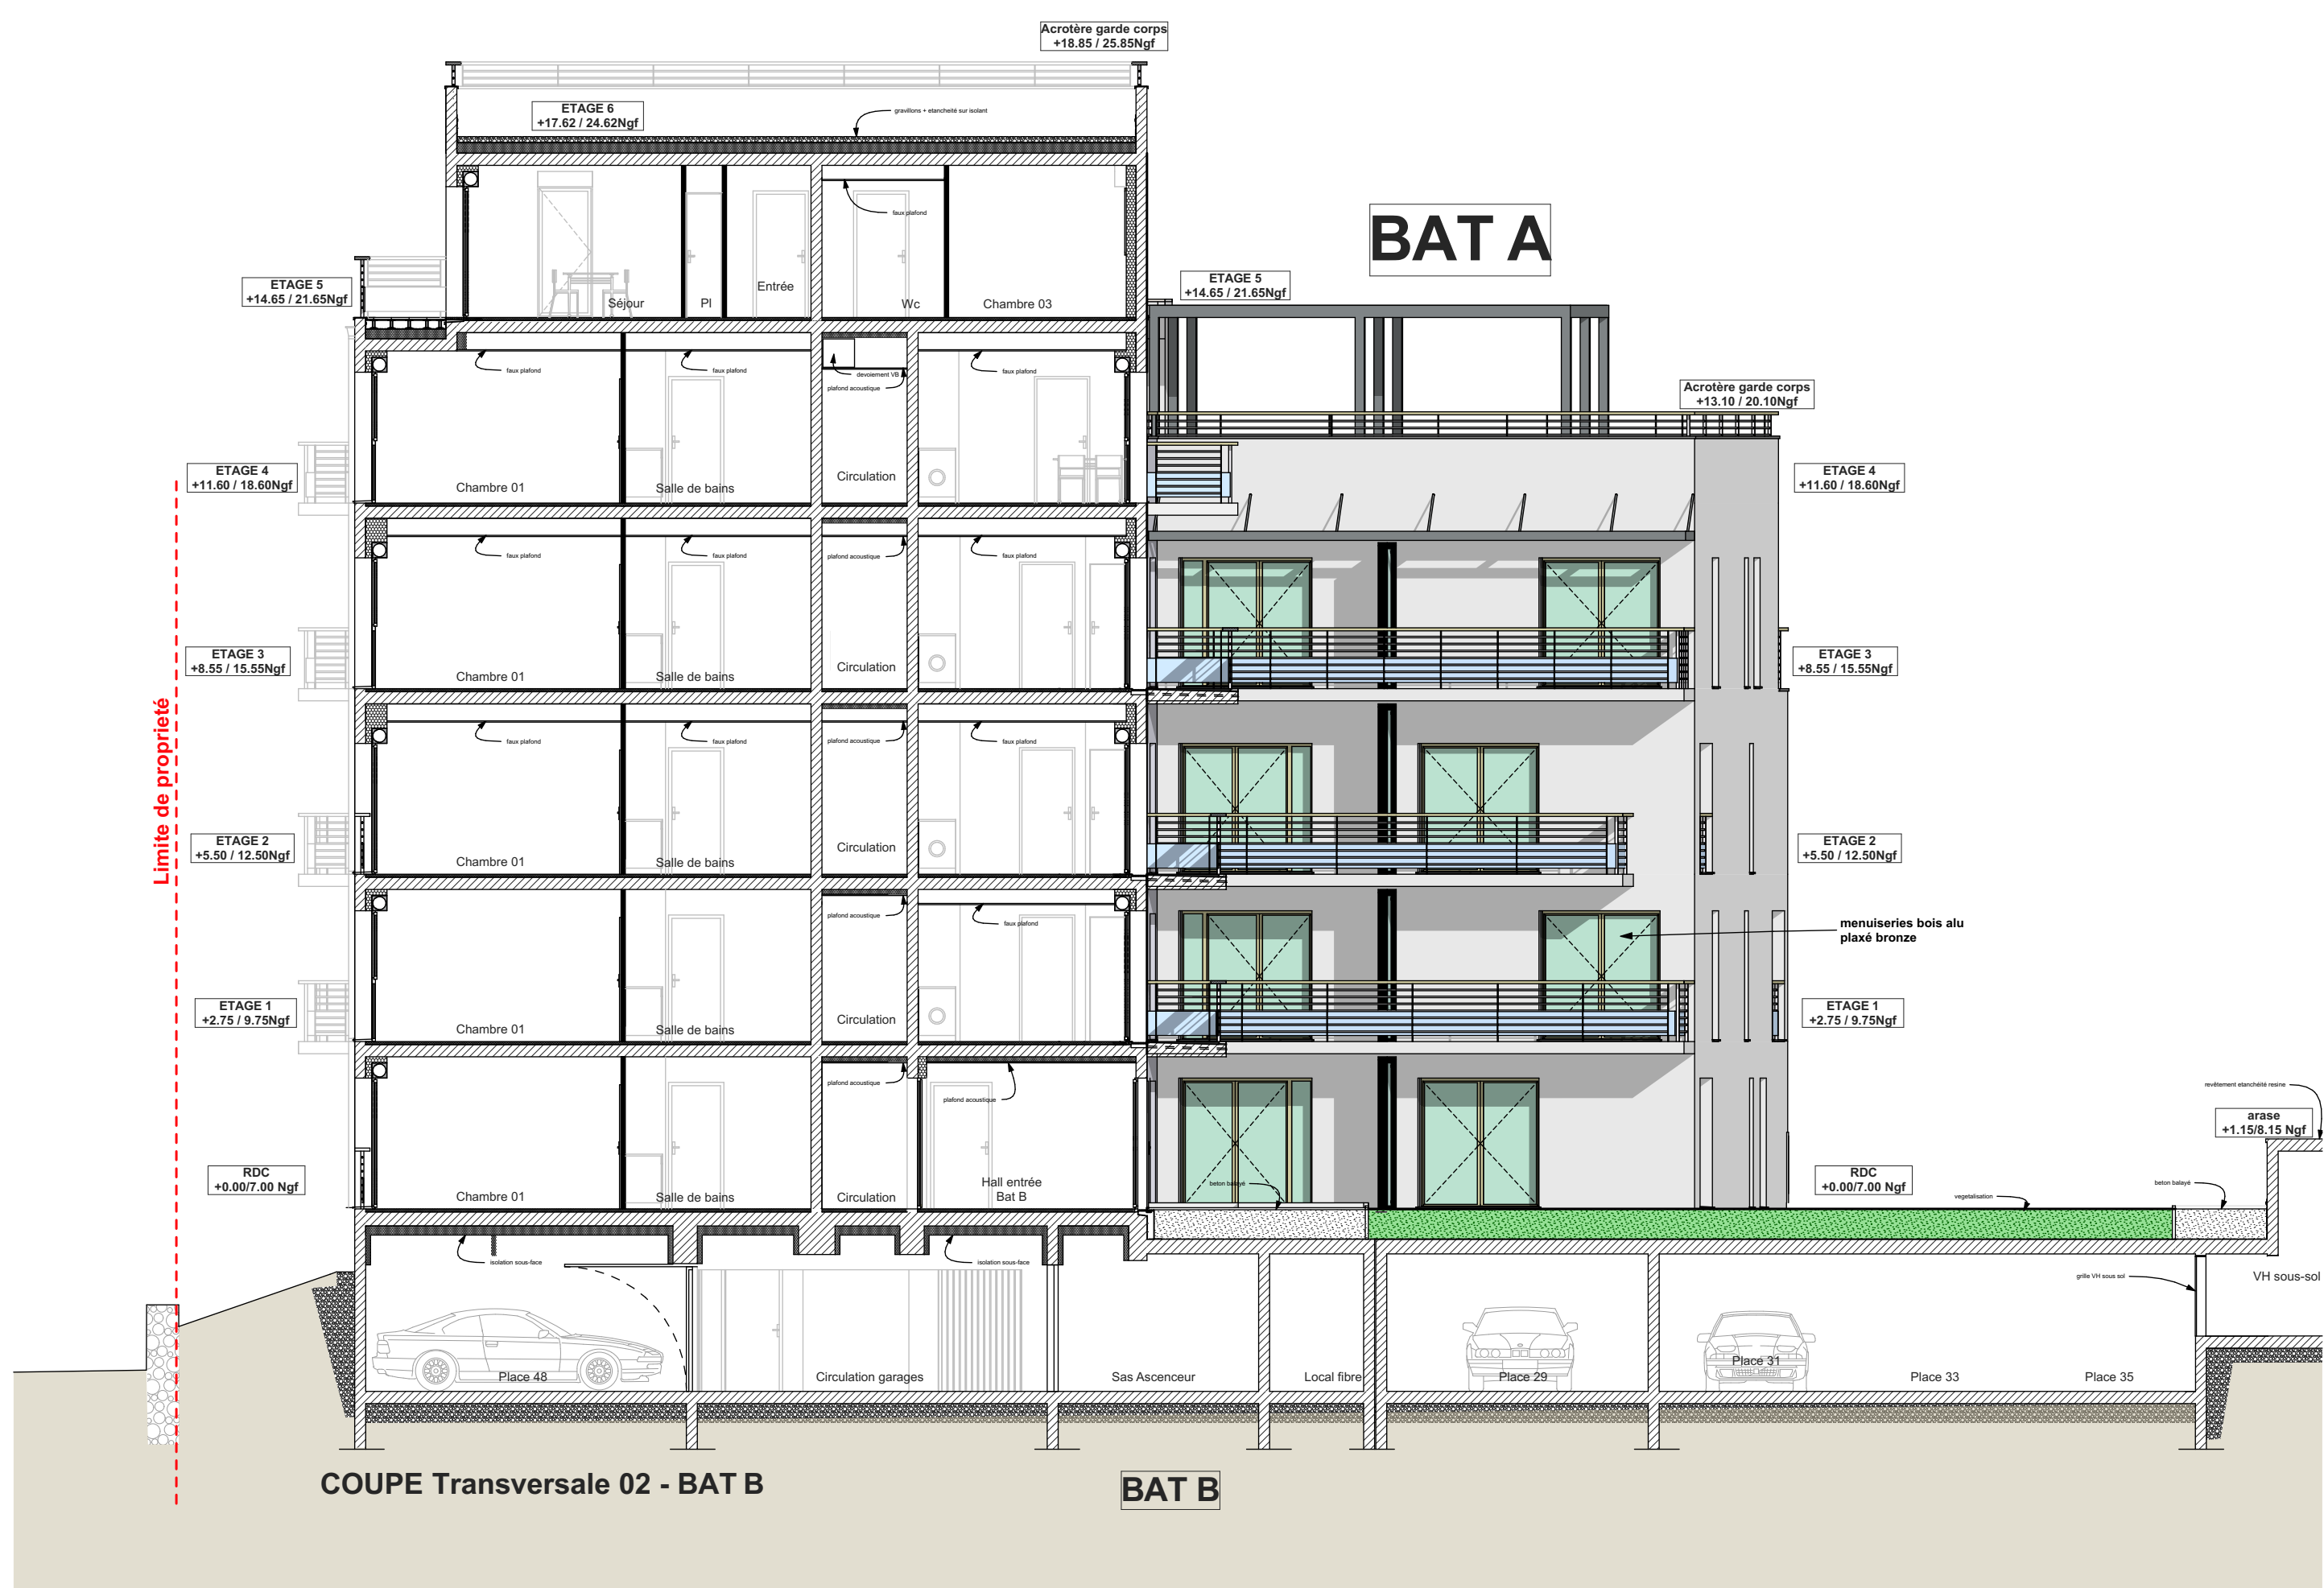


04bis - EXTRAIT FACADE SUD - BAT A

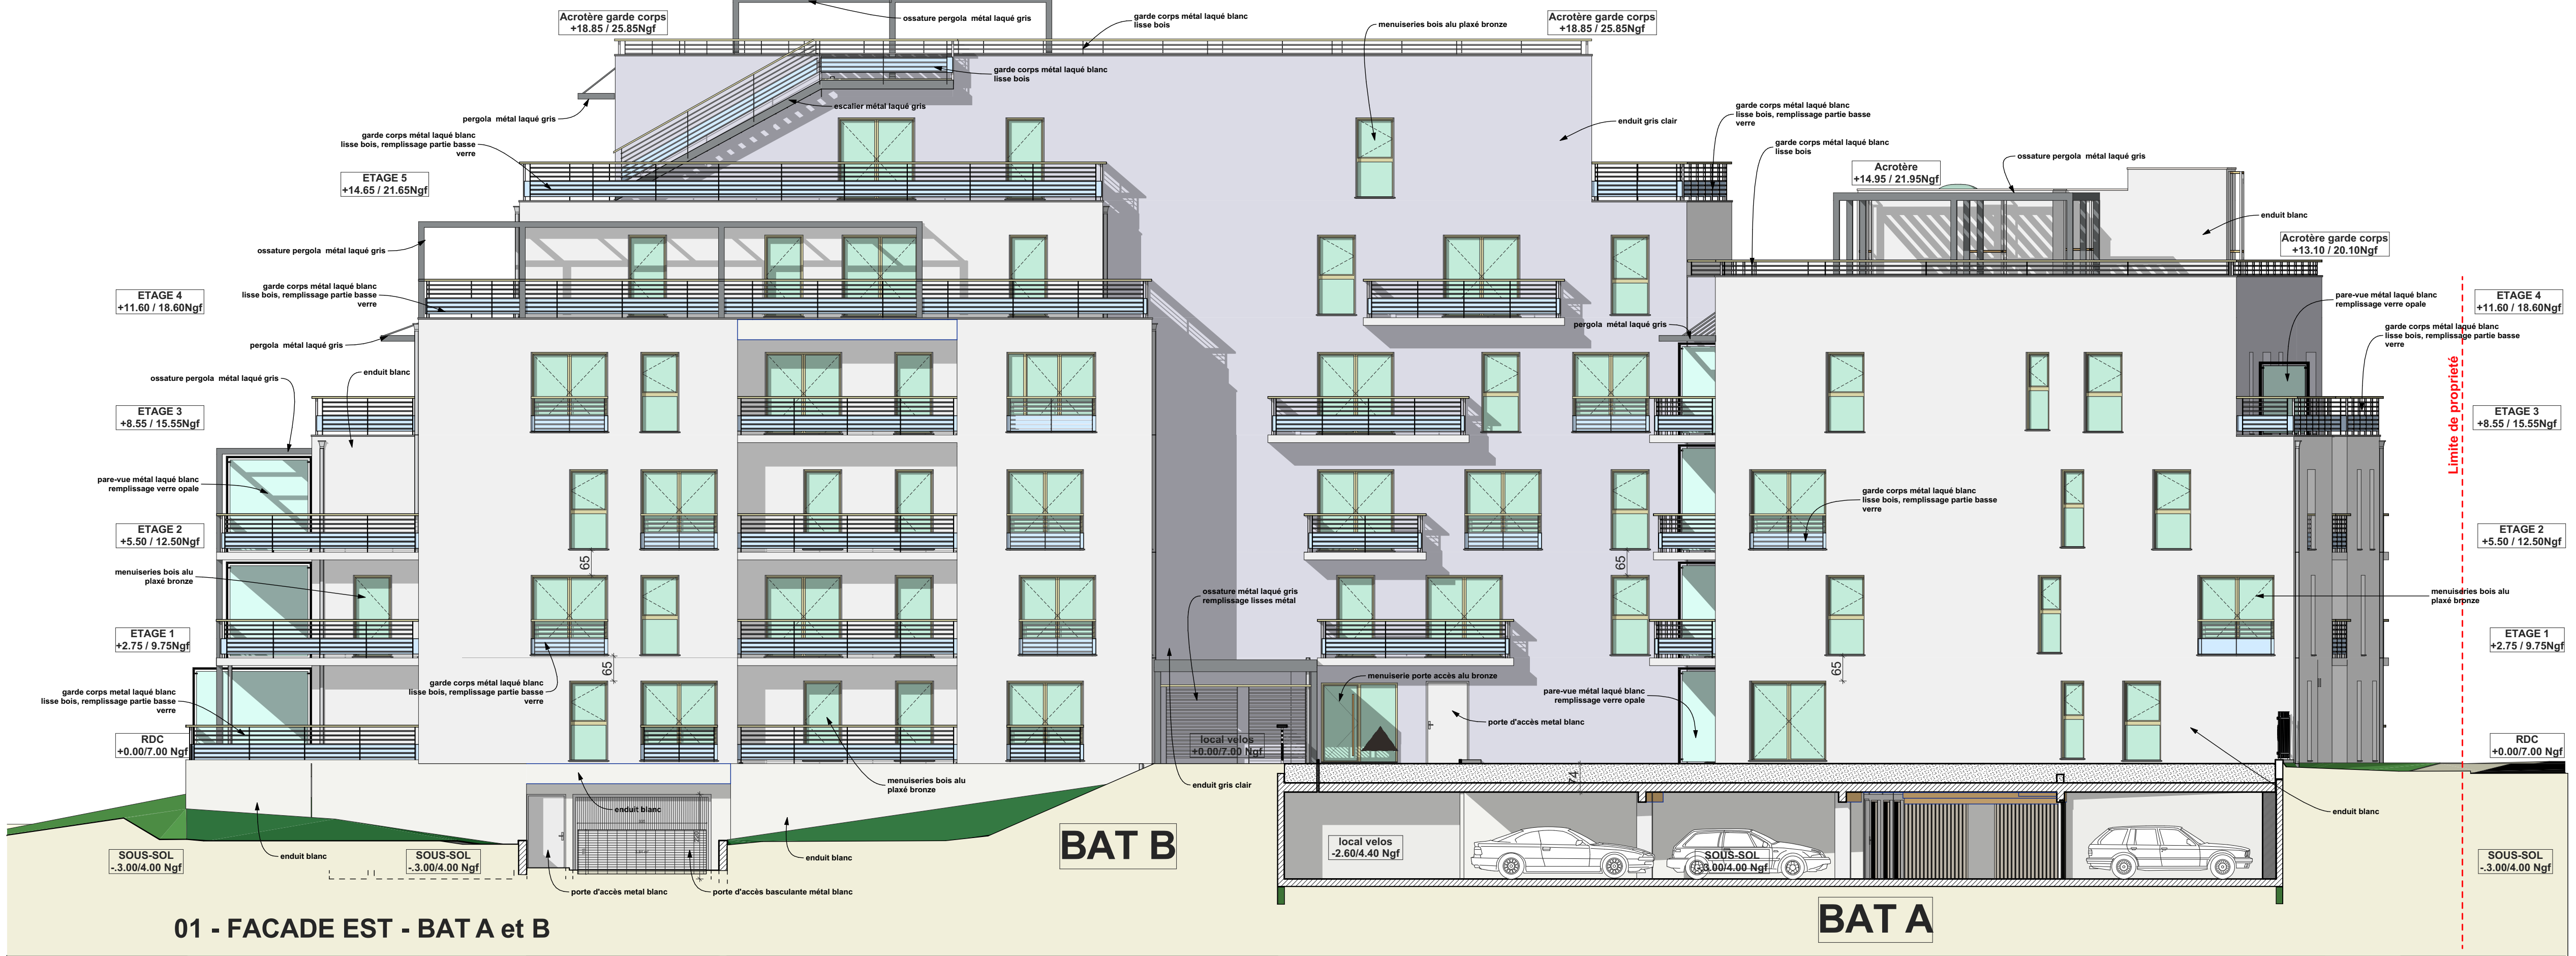

02bis - EXTRAIT
FACADE NORD - BAT B

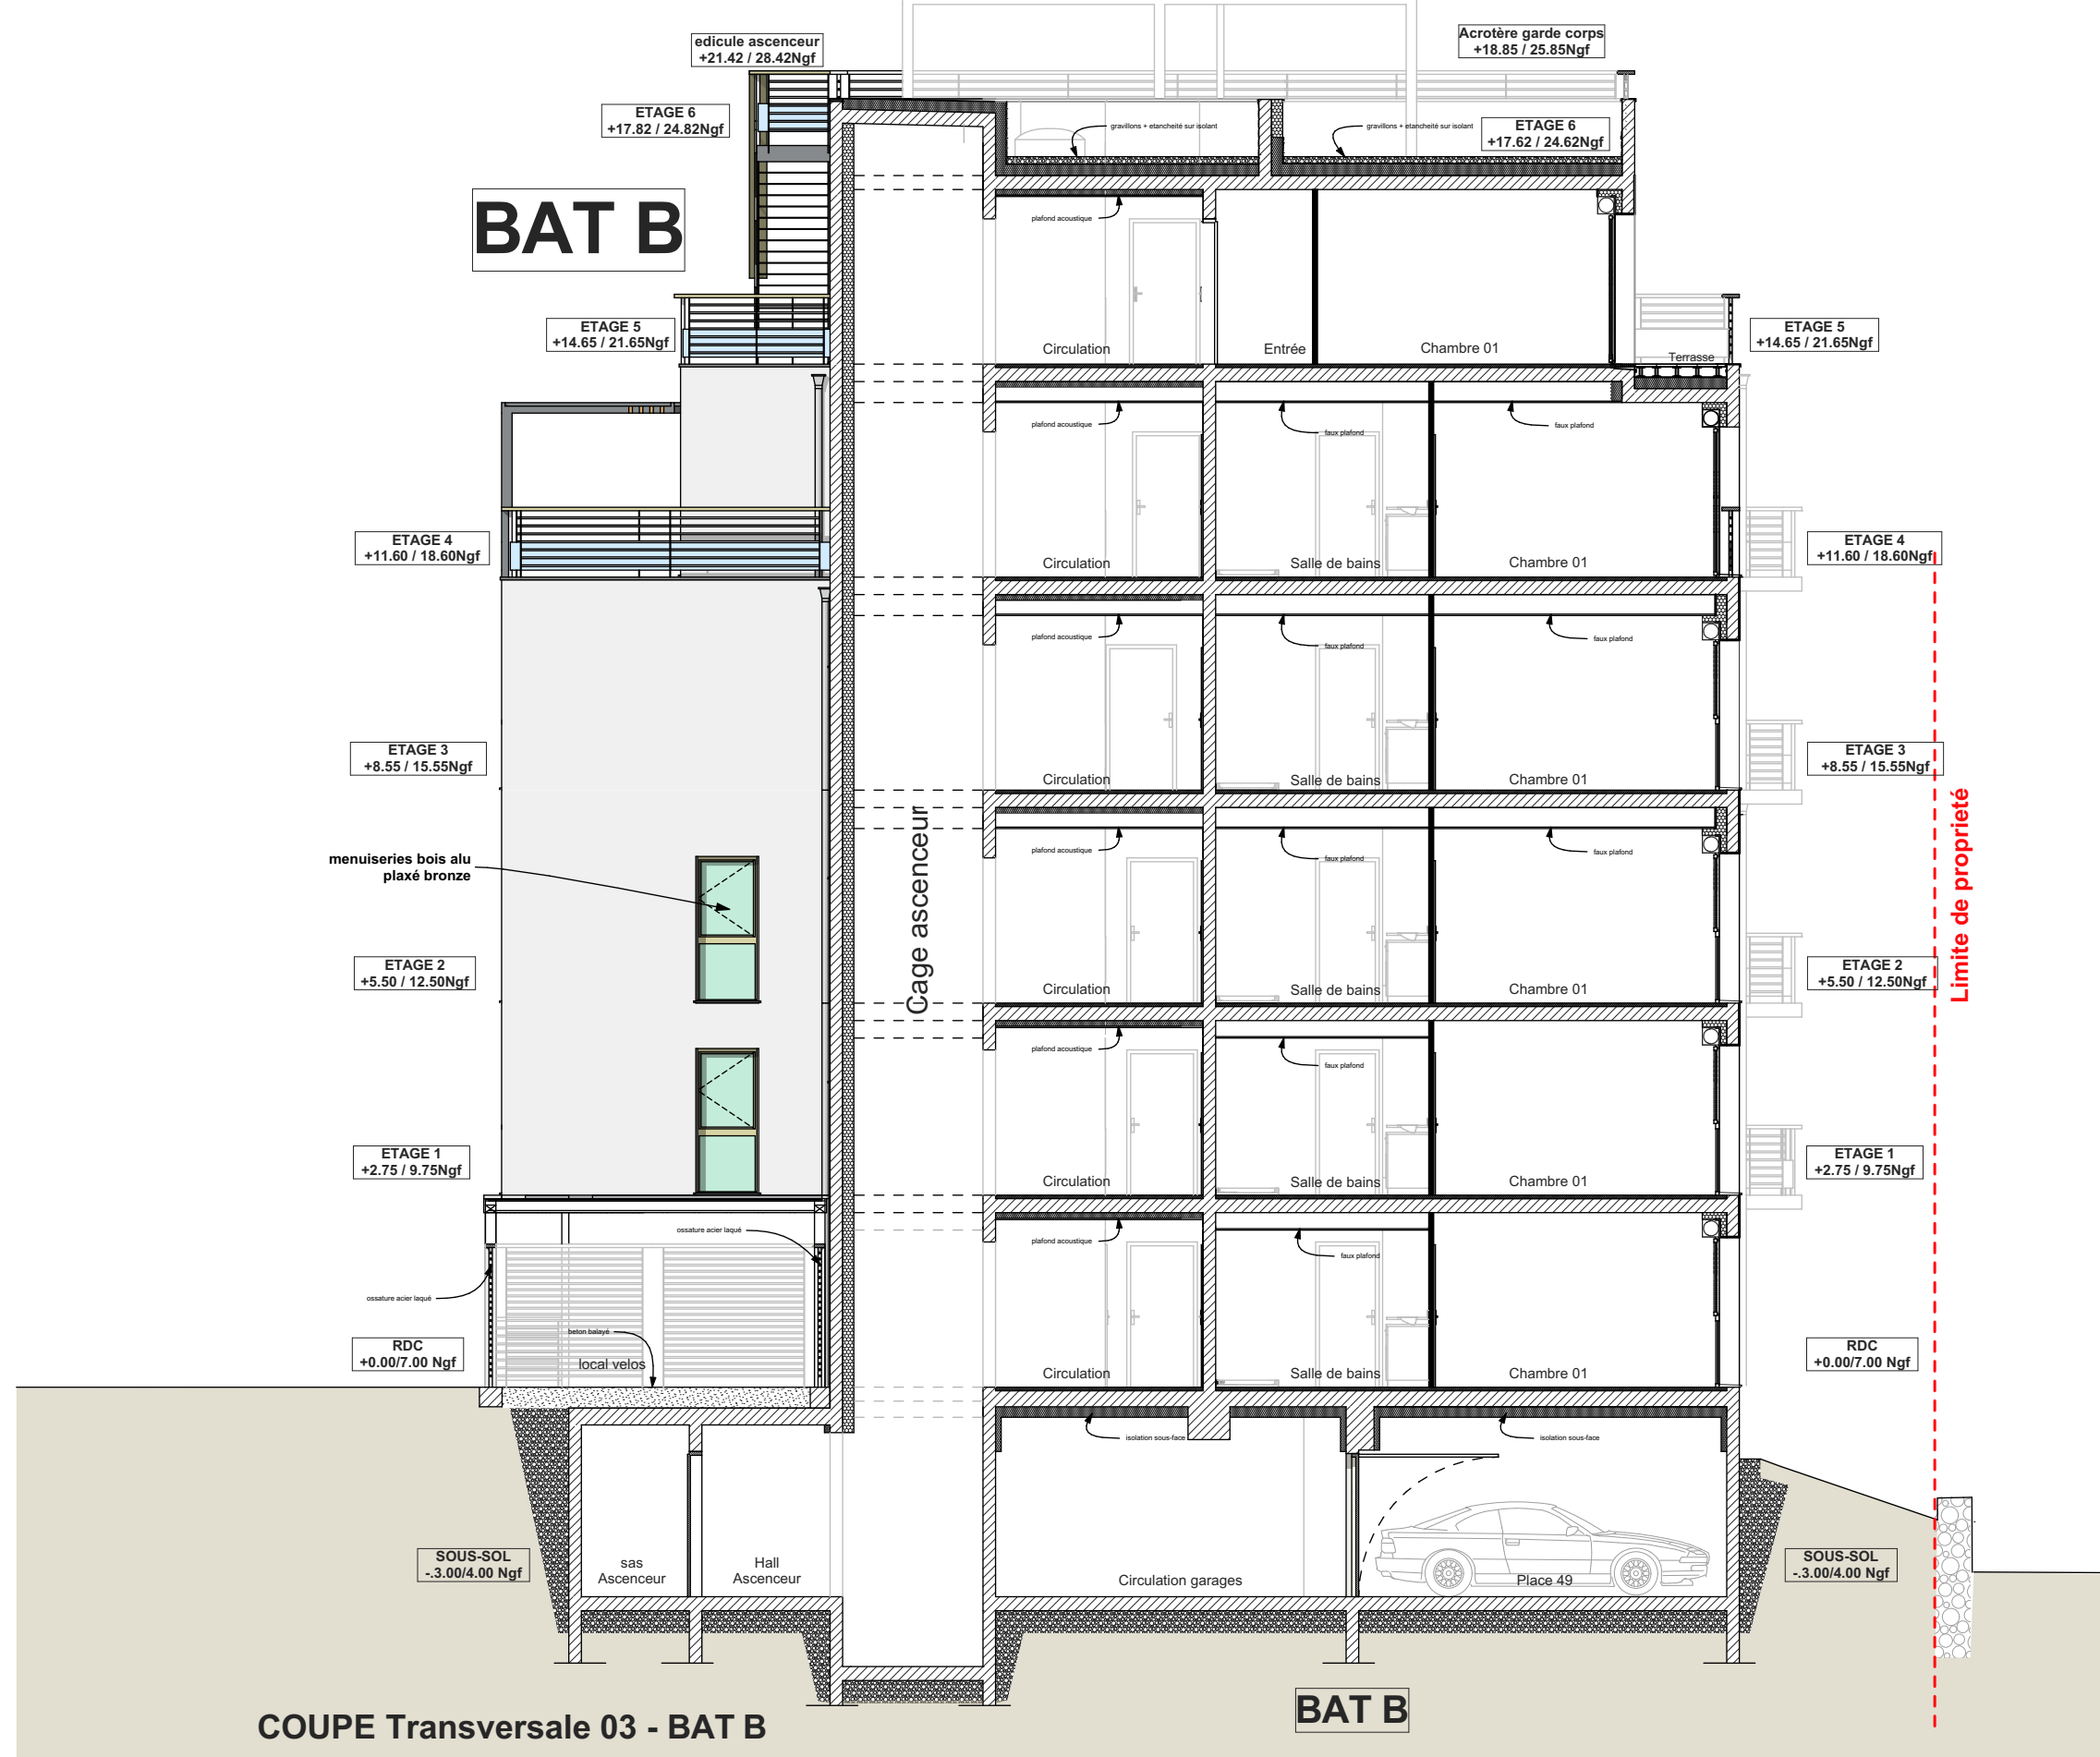

Commune :	CAEN (14)
Projet :	CONSTRUCTION DE 46 Logements
Adresse :	108 Rue Basse
Maîtrise d'ouvrage :	EDIFIDES CAEN 12 Place de la République 14 000 CAEN 02 50 65 45 95
Maîtrise d'œuvre :	Atelier 2G Architectes 16 Rue Roger Salengro - Centre commercial Colbert 14550 BLAINVILLE SUR ORNE Tel: 02 31 43 74 59 - Fax: 02 31 47 81 56 Email: contact@atelier2g.com Internet : www.atelier2g.com
Economiste :	CABINET HELEINE 58 B Route de Bretagne 14760 BRETTEVILLE SUR ODON Tel: 02 31 74 16 16 Email: dh@cabinet-heleine.fr
Bureau d'étude Thermique-Fluides :	BET DELTA FLUIDES 3 route d'IFS 14000 Caen Tel: 02 31 29 32 99 Email: deltaxfluides.caen@wanadoo.fr
Contrôle Technique :	QUALICONSULT 1 Avenue Tsukuba Le COTIS - 14205 Hérouville Saint Clair Tel: 02 31 53 40 50 - Fax: 02 31 44 68 06 Email: paul.maertens@qualiconsult.fr
Bureau d'études structures :	SARL LE COZ Christophe Espace la Morniais- 48 rue de Bray 35510 Cesson Sévigné Tel: 02 99 50 01 63 - Fax: 02 99 41 91 65 Email: c.lecoz@be-lecoz.fr
MODIFICATIONS	IND DATE
Maître d'œuvre	Maître d'ouvrage
atelier 2G	édifides
édifides	VOTRE MAISON
Légende :	FACADES
Echelle :	1/100
Date :	28 04 25
DOSSIER	MARCHE
Reference :	ECT-19
Index :	10

