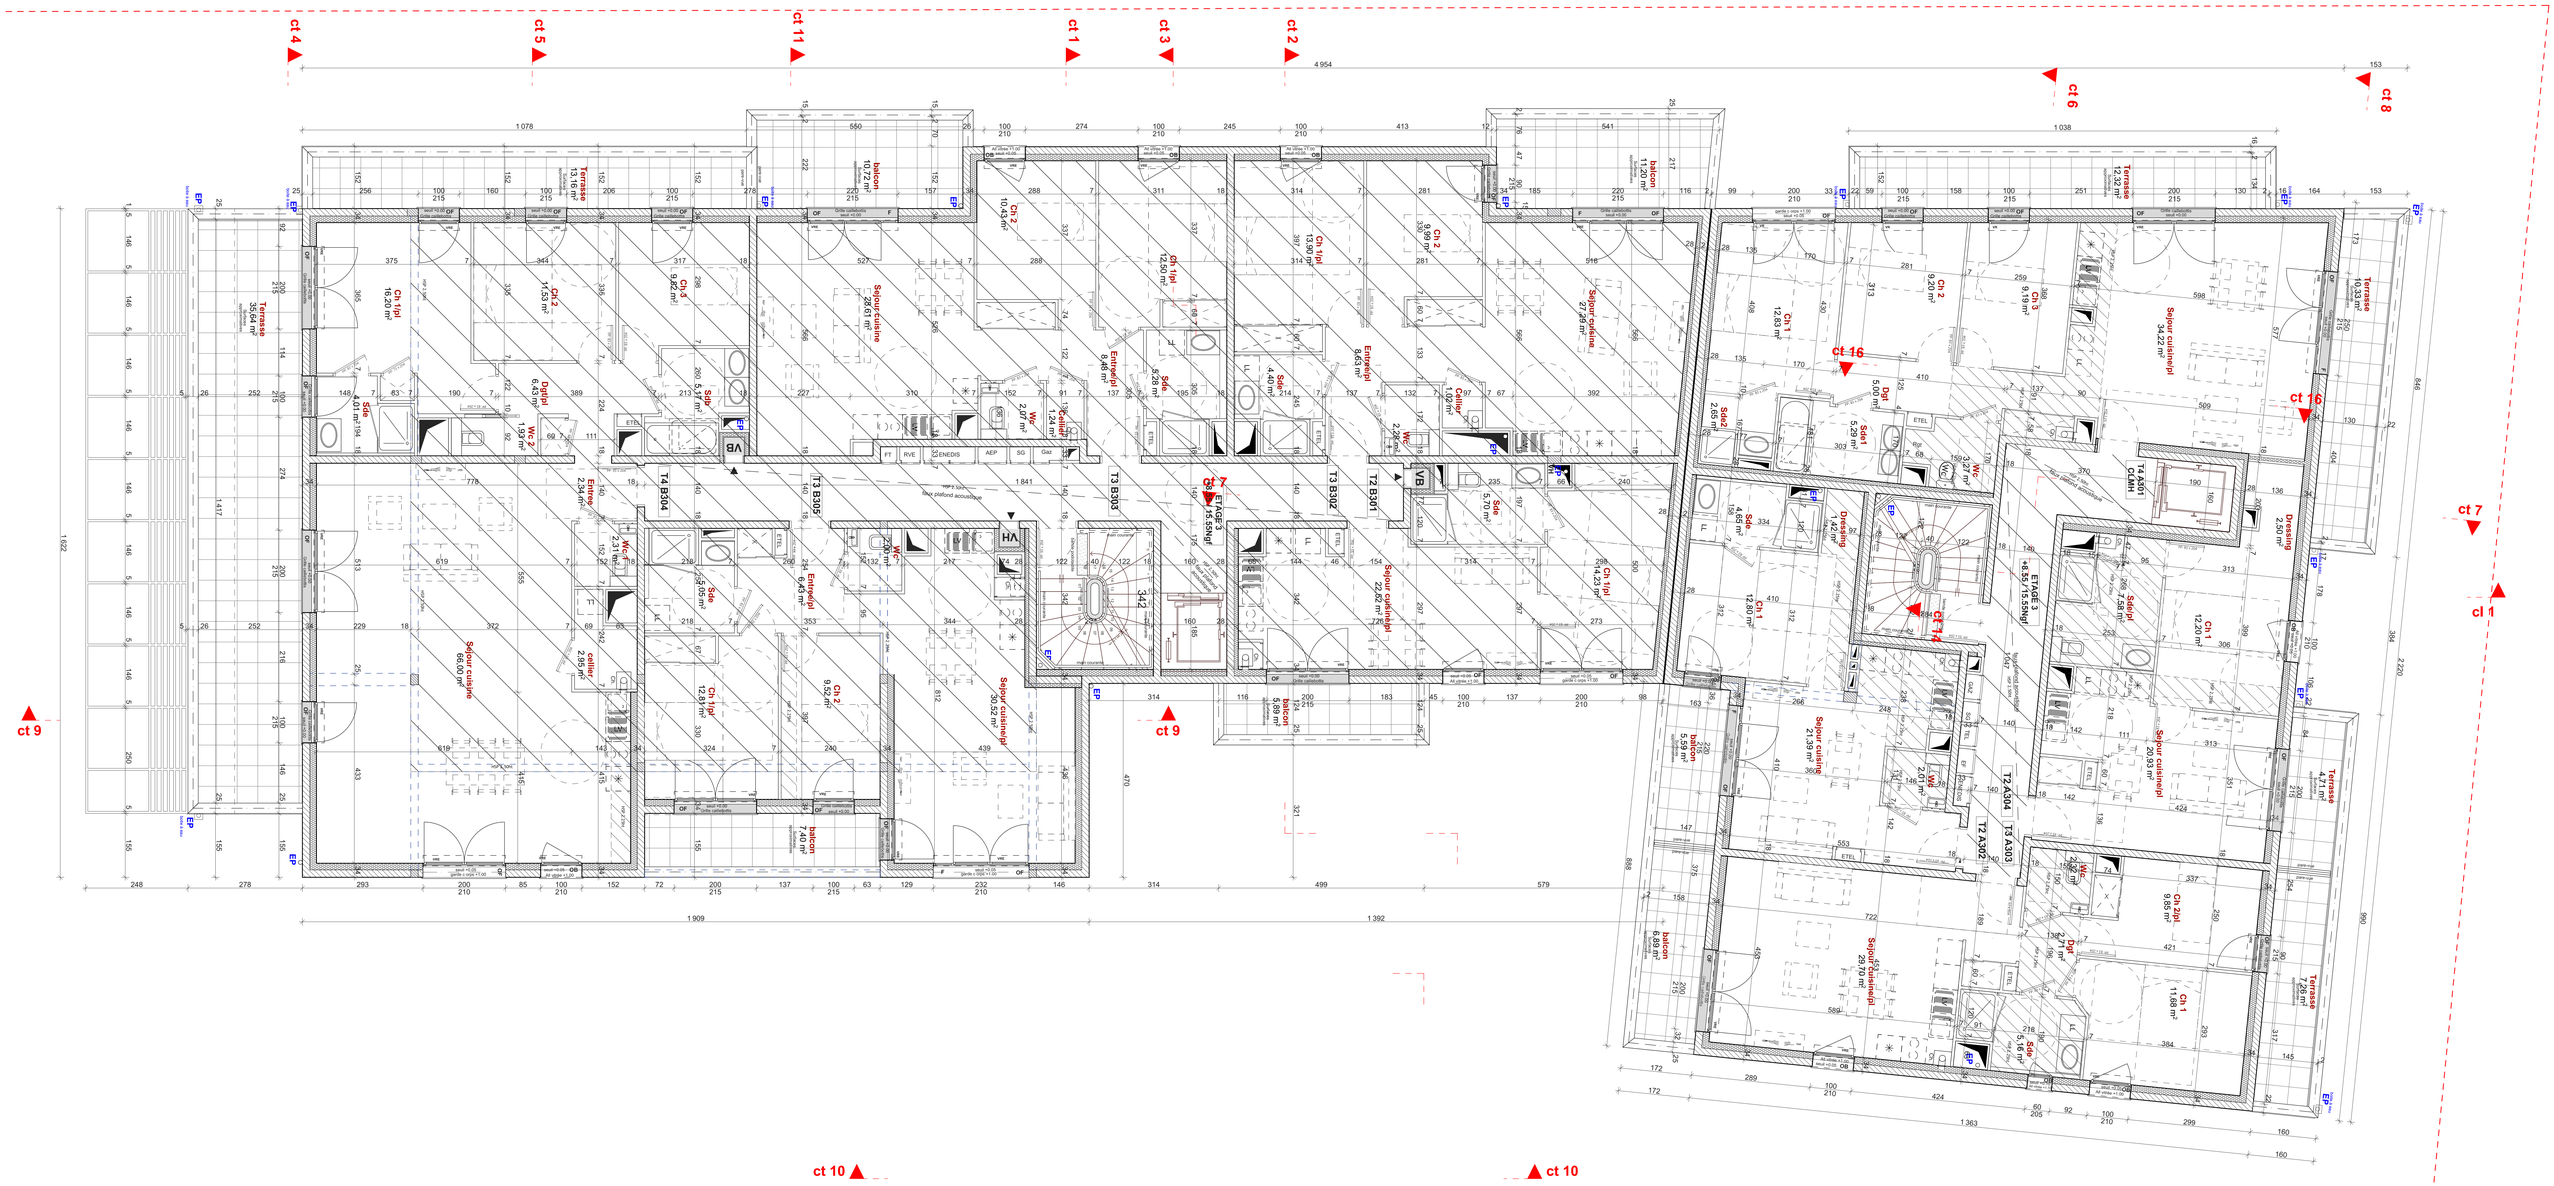
ct 4
ct 5
ct 11
ct 1
ct 3
ct 2
ct 6
ct 8
ct 9
ct 16
ct 7
ct 14
ct 10
ct 12
ct 13
ct 15
T3 B305
T4 B304
T3 B303
T3 B302
T2 B301
T4 A301 CAMH
T2 A304
T3 A303
T2 A302
ETAGE 3 +8.55 / 15.55Ngf
Séjour cuisine 66.00 m²
Séjour cuisine/pl 38.32 m²
Séjour cuisine/pl 22.85 m²
Séjour cuisine/pl 21.39 m²
Séjour cuisine/pl 20.93 m²
Séjour cuisine/pl 34.22 m²
Séjour/Cuisine/pl 25.70 m²
balcon 10.27 m²
balcon 11.20 m²
balcon 5.59 m²
balcon 6.89 m²
balcon 7.40 m²
Terrasse 12.22 m²
Terrasse 10.33 m²
Terrasse 4.71 m²
Terrasse 7.26 m²
Terrasse 3.50 m²
Terrasse 35.61 m²
Ch 1pl 16.20 m²
Ch 1pl 13.90 m²
Ch 1pl 12.50 m²
Ch 1pl 9.52 m²
Ch 1pl 12.91 m²
Ch 1pl 12.21 m²
Ch 1 12.20 m²
Ch 1 11.68 m²
Ch 2pl 9.55 m²
Ch 2pl 9.88 m²
Ch 2 10.43 m²
Ch 2 11.53 m²
Ch 2 9.92 m²
Ch 2 9.52 m²
Ch 2 9.20 m²
Ch 3 9.19 m²
Ch 5 9.92 m²
Entrée/pl 8.46 m²
Entrée/pl 8.63 m²
Entrée 2.34 m²
Entrée/pl 6.45 m²
Dressing 2.50 m²
Dressing 3.42 m²
Dressing 2.50 m²
Dgt 5.00 m²
Cuisine 1.02 m²
Sdb 4.01 m²
Sdb 5.29 m²
Sdb 4.65 m²
Sdb 5.70 m²
Sdb 5.06 m²
Sdb 4.40 m²
Sdb 5.16 m²
Sdb/pl 4.58 m²
Sde 2.65 m²
Sde 2.26 m²
Sde 2.00 m²
Wc 1.97 m²
Wc 2.00 m²
Wc 1.24 m²
Wc 3.27 m²
Wc 2.01 m²
Wc 2.00 m²
Wc 2.00 m²
Wc 2.00